


Lageplan 2 Nord

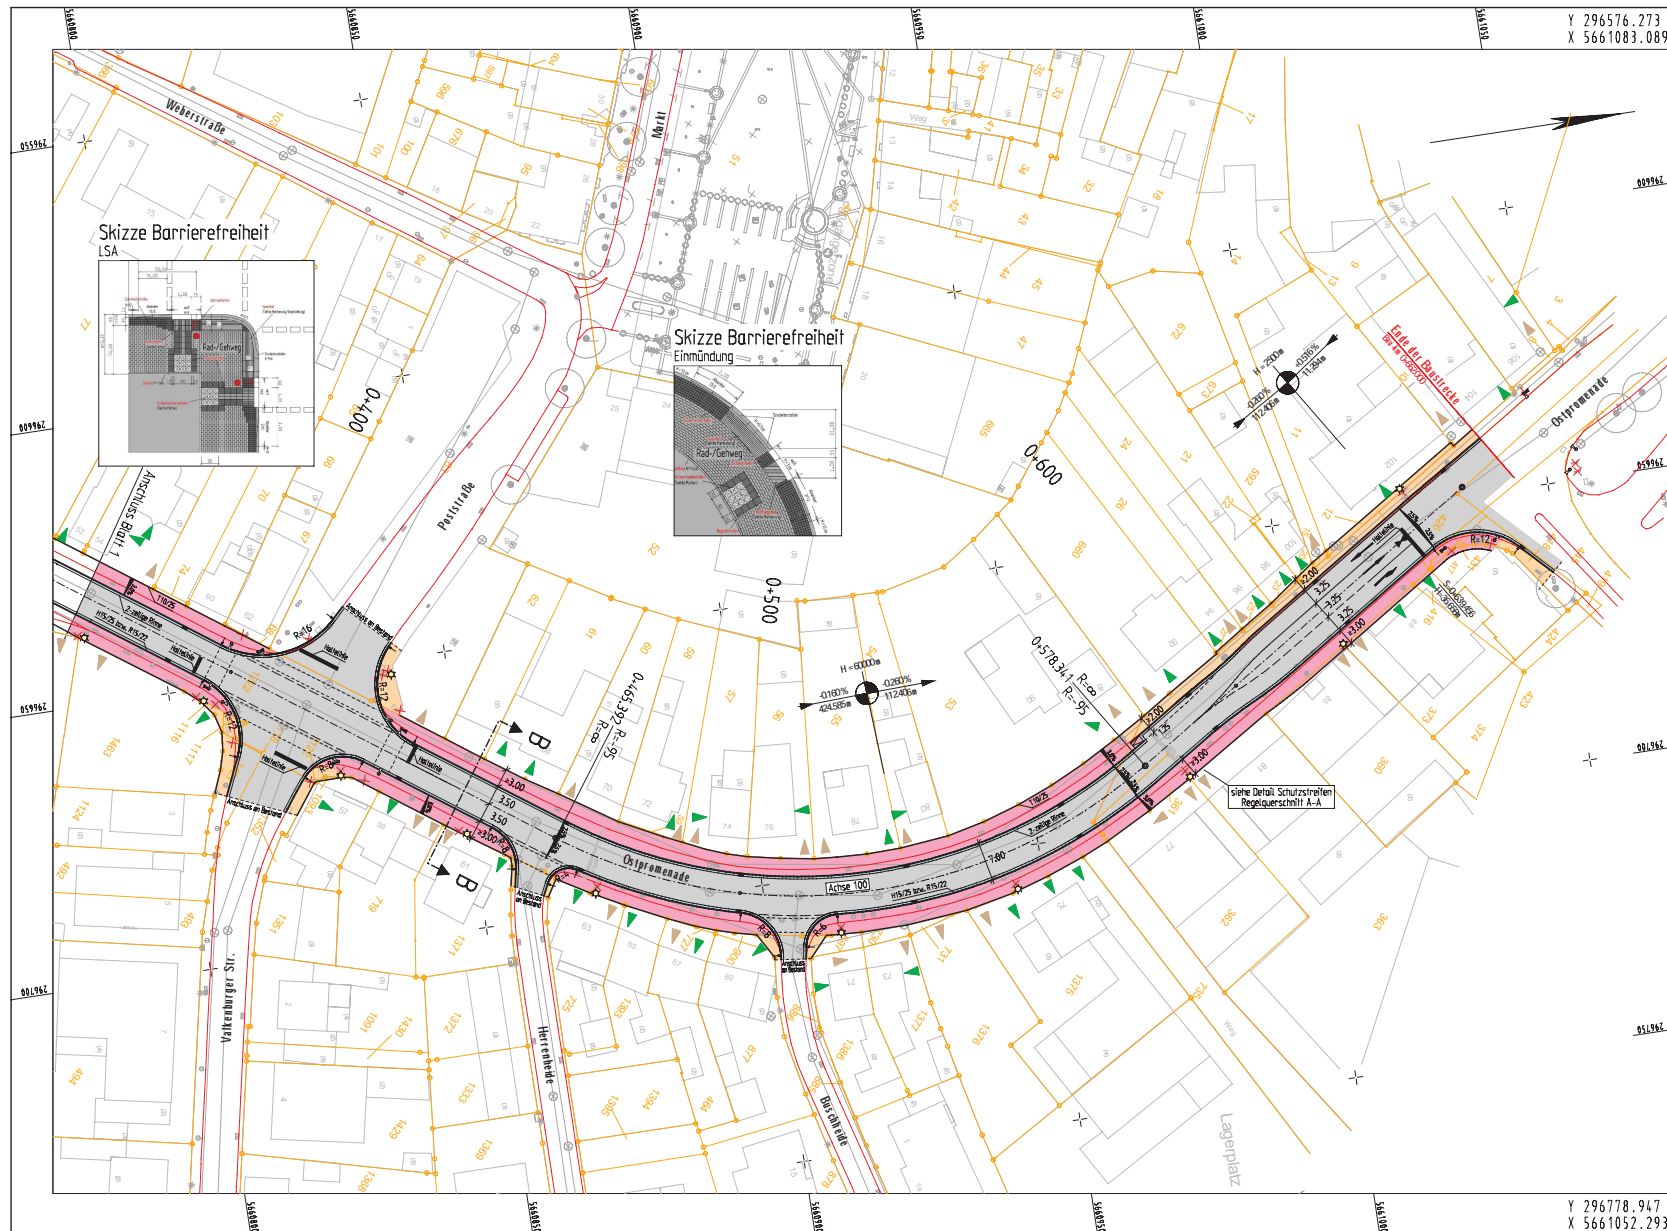

Zeichenerklärung

	Fahrbahn (Asphalt)		varh. Fahrbahnrand
	Geh-/Radweg (Betonsteinpflaster)		varh. Zufahrt, varh. Zugang
	Gehweg (Betonsteinpflaster)		varh. Leuchte erfüllt
	Busbucht (Beton)		gepl. Leuchte
	Rinne		varh. LSA erfüllt
	Grünfläche		gepl. LSA
			varh. Schacht

N = 10000 m

30.11.75 20.000 m

25.07.76

2,5% Querneigung

varh. Querneigung

Hochpunkt

Tiefpunkt

gepl./ varh. Straßenbau

INDEX	ÄNDERUNG	GEZ.	DATUM

BAUHERR:

Stadt Heinsberg
 Apfelstraße 40
 52525 Heinsberg

PROJEKT:

Ausbau der Ostpromenade in Heinsberg

PLANER: ingenaiX GmbH Schusterstraße 27 D-52074 Aachen Tel.: +49(0)241-8949184-0 Fax.: +49(0)241-8949184-9 Email: mailbox@ingenaiX.de Internet: www.ingenaiX.de	Projekt-Nr. 20-4410 Datum: 08.03.2022 Bearbeitet: Brocks Gezeichnet: Fuß Gesehen: Boussonville
--	---

PLANUNGSPHASE: Entwurfsplanung	UNTERLAGE/ BLATT-NR.: 3/2
--	---

PLANBEZEICHNUNG: Lageplan 2	INDEX: MASSSTAB: 1:500
---	--

ABTEILUNGSLEITUNG: HEINBERG, DEN	PLANUNG: HEINBERG, DEN
--	--