


Y 294316.899
X 5662759.673

Y 294467.444
X 5662658.739

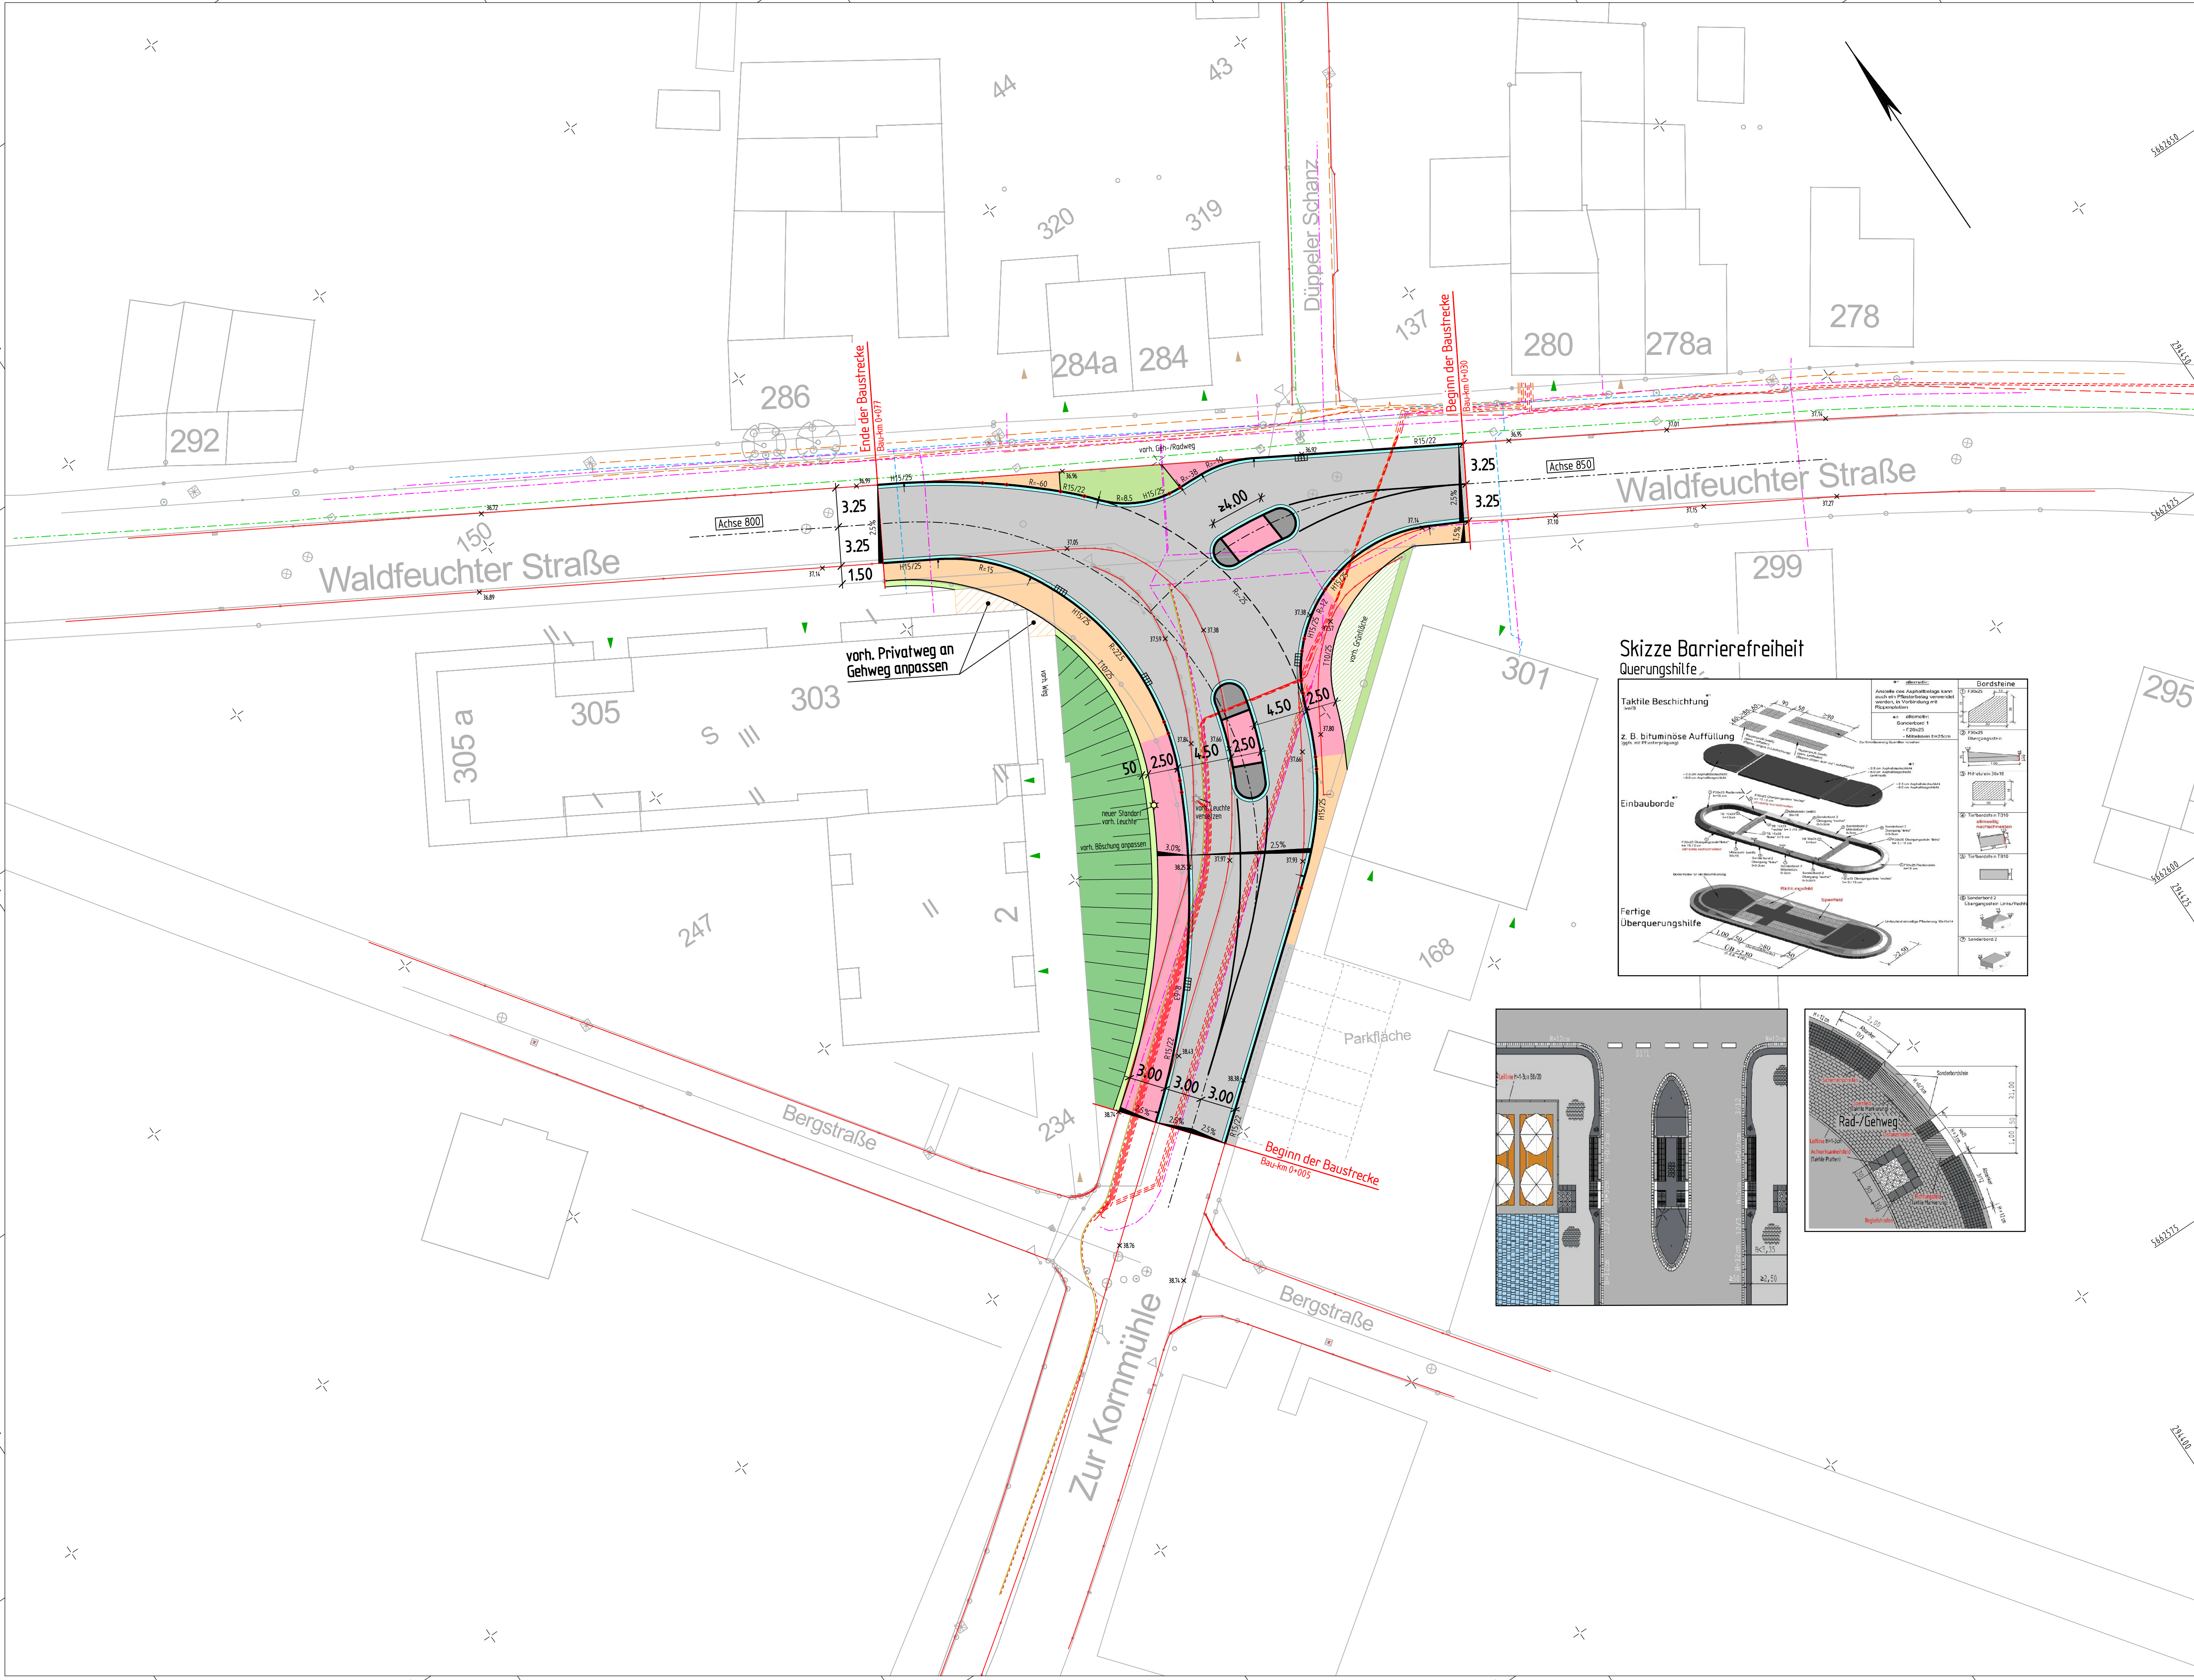

Y 294239.771
X 5662644.635




Y 294390.317
X 5662543.702

Zeichenerklärung

- Fahrbahn (Asphalt)
- Geh-/Radweg (Betonsteinpflaster)
- Gehweg (Betonsteinpflaster)
- Rinne
- Bankett
- Grünfläche
- 2,5% Querneigung
- vorh. Querneigung
- gepl./ vorh. Straßenablauf
- vorh. Fahrbahnrand/Hinterkante vorh. Gehweg
- Bordsteinabsenkung
- vorh. Zufahrt, vorh. Zugang
- Fernmeldeleitung (Telekom, Vodafone)
- Strom Straßenbeleuchtung (Alliander)
- Strom Niederspannung (Alliander)
- Strom Mittelspannung (Alliander)
- PE Endrohr (Alliander)
- Steuerkabel (Alliander)
- Gas (Alliander)
- Trinkwasser (Stadtwerke Heinsberg)

Hinweis:
Es wurden die Versorgungsleitungen dargestellt, deren Verlauf zum Zeitpunkt der Planung bekannt waren.
Leitungsinformation nicht zur Maßentnahme geeignet. Darstellung nachrichtlich.
Die genaue Lage der Kabel und Leitungen sowie deren Überdeckung sind vor Ort festzustellen.

Skizze Barrierefreiheit
Querungshilfe

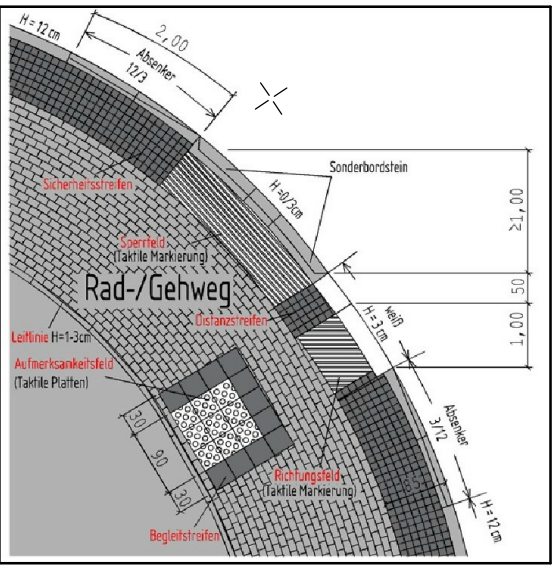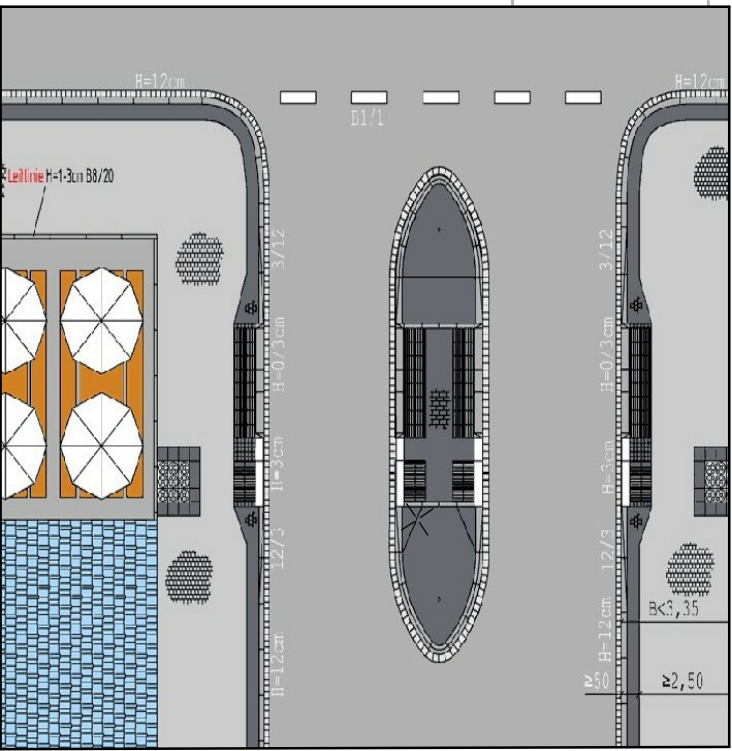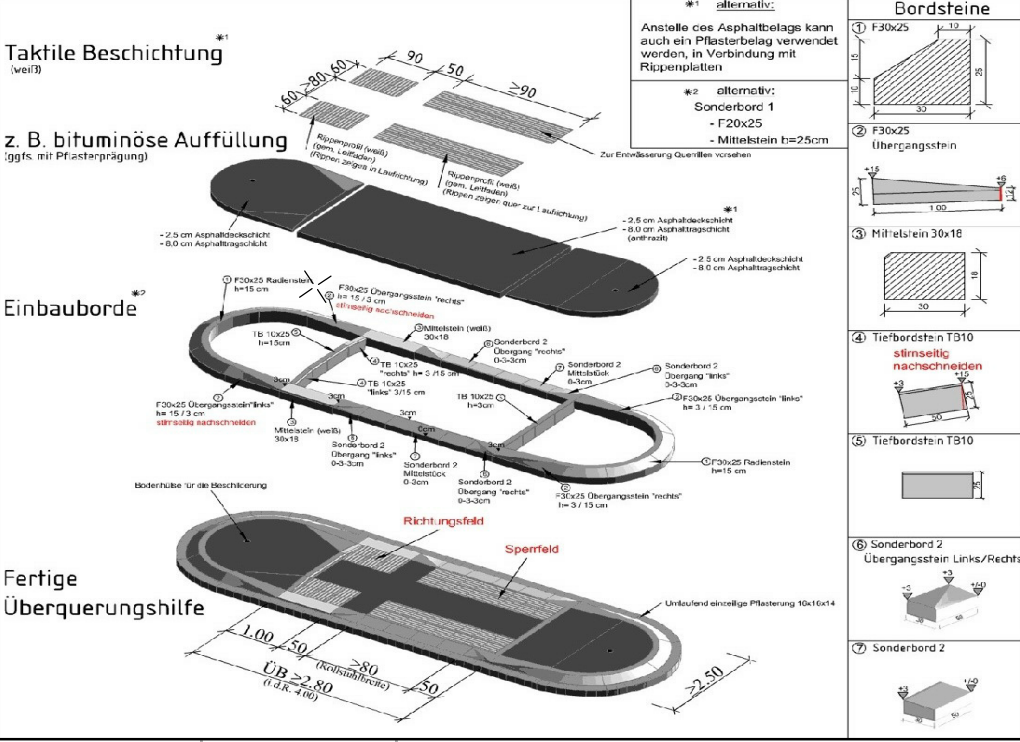

INDEX	ÄNDERUNG	GEZ.	DATUM
BAUHERR: Stadt Heinsberg Apfelstraße 40 52525 Heinsberg			
PROJEKT: Umbau Knotenpunkt Waldfeuchter Straße / Zur Kormühle			
PLANER: 		Projekt-Nr. 20-4410	
INGENAIX GmbH Schürzeller Straße 27 D-52074 Aachen Tel.: +49(0)241-8949184-0 Fax.: +49(0)241-8949184-9 Email: mailbox@ingenaiX.de Internet: www.ingenaiX.de		Datum : 13.10.2020 Bearbeitet : Renz Gezeichnet : Fuß Gesehen : Bousonville	
PLANUNGSPHASE: Entwurfsplanung		UNTERLAGE/ BLATT-NR.: 3/1	
PLANBEZEICHNUNG: Lageplan		INDEX:	
		MASSSTAB: 1:250	
ARBEITUNGSLEITUNG:		PLANUNG:	
HEINSBERG, DEN		HEINSBERG, DEN	