


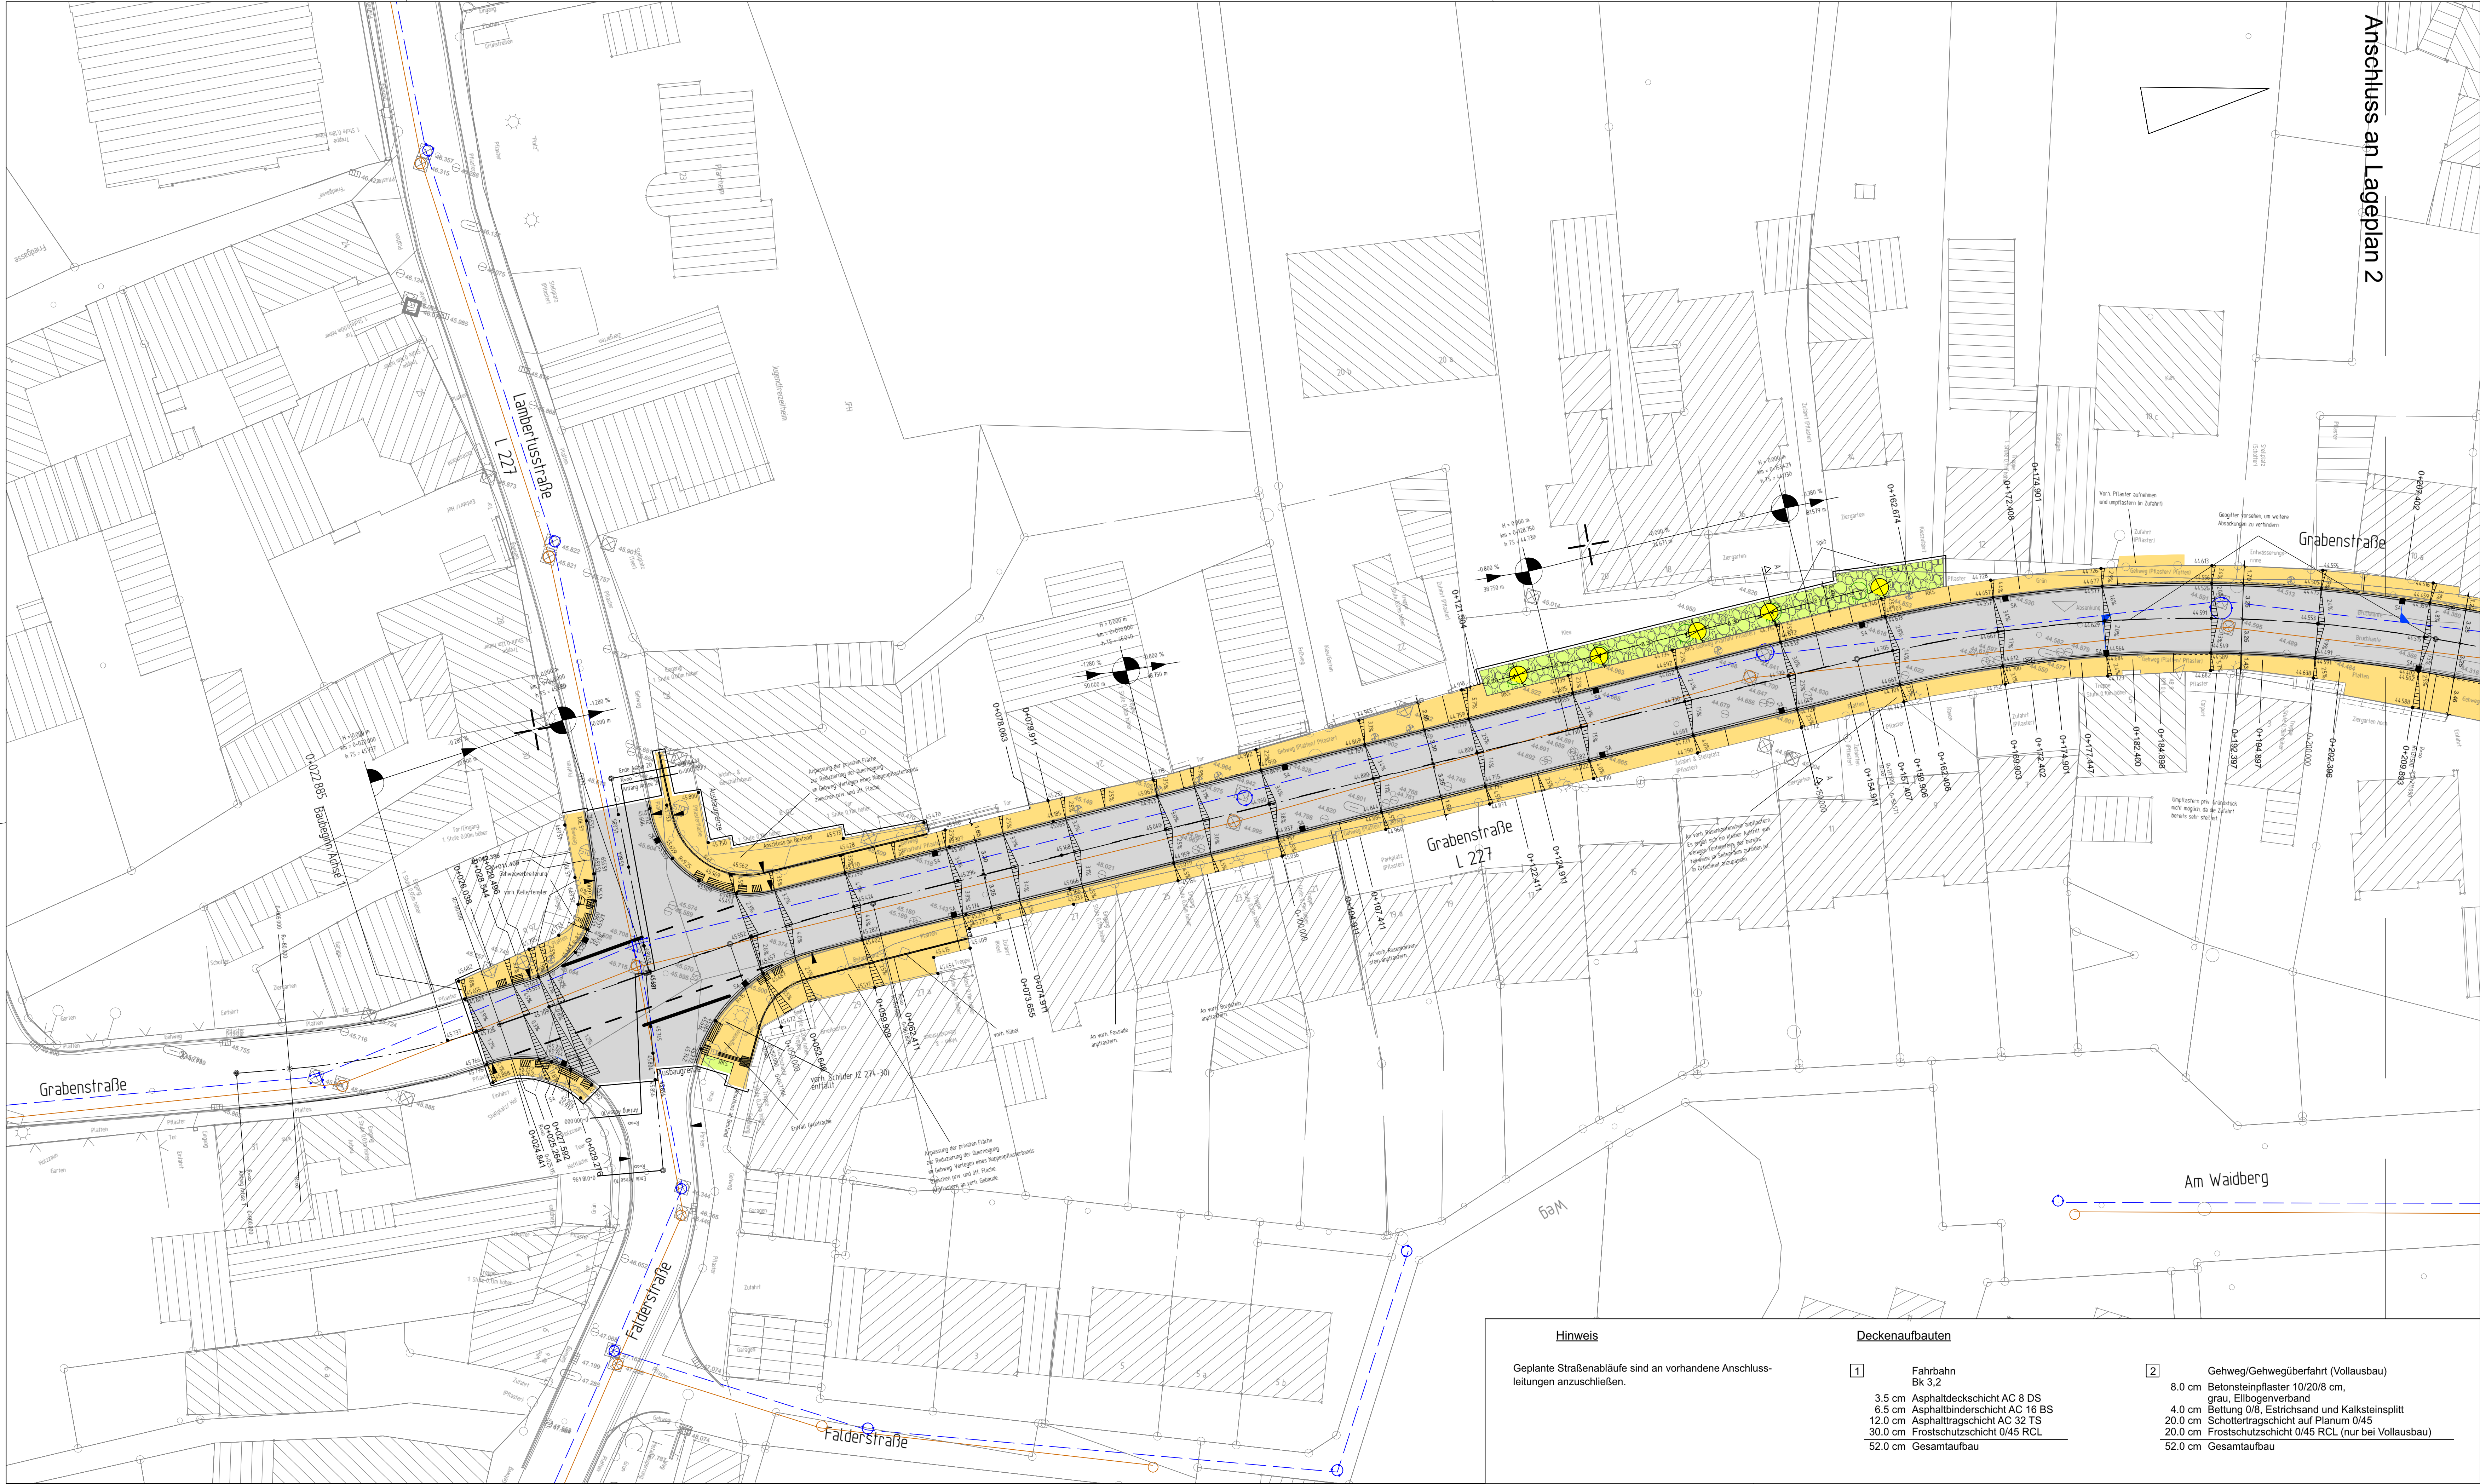

Legende

- | | | | |
|--|---|--|---------------------------------|
| | vorf. Kanalschacht | | vorf. Verkehrsschild, Wegweiser |
| | vorf. Leuchte | | vorf. Straßenaufbau |
| | gepl. Leuchte | | gepl. Straßenaufbau |
| | vorf. Schieberkappe Wasser | | vorf. Baum |
| | vorf. Schieberkappe Gas | | Baumfällung |
| | vorf. Unterflurhydrant | | Baumpflanzung |
| | vorf. Kabelschrank | | vorf. Zaun |
| | gepl. Fahrbahn | | vorf. Mauer |
| | gepl. Gehweg/Gehwegüberfahrt Vollausbau | | vorf. SW-Kanal |
| | gepl. Grünfläche | | vorf. RW-Kanal |
| | gepl. Grünfläche mit Splitt | | vorf. MW-Kanal |
| | gepl. Parken/Insele Kopf | | vorf. Gebäude |
| | gepl. Rasenkanntein | | gepl. Gebäude |
| | gepl. Hochbord ohne Rinne | | |
| | gepl. Hochbord mit Rinne | | |
| | gepl. abgesenkter Bord mit Rinne | | |

ohne Ausrundung
km 0+037.061
h TS=45.675 m

Neigungsbrechpunkt mit Angabe von
Bau-km
Höhe Tangentschnittpunkt

—0.357 %
22.061 m

—1.200 %
92.200 m

Längsneigung und Abstand zum
nächsten Neigungsbrechpunkt

1 2 3

	Proj.-Nr. 0921-19-013	
	Blatt-Nr. 5 / 1	
	gez. CARN	
	bearb. CARN	
	Datum 07.05.2021	

	Regionalniederlassung Niederrhein Breitenbachstraße 90, 41065 Mönchengladbach	
	Projekt-Nr. 48-0310	

Nr.	Art der Änderung	Datum	Zeichen

AUSFÜHRUNGSENTWURF

Landesbetrieb Straßenbau Nordrhein-Westfalen	Unterlage / Blatt-Nr.: 5 / 1 Lageplan 1
Straße: L227 Station:	Maßstab: 1 : 250
PROJIS-Nr.:	
Ausbau der Ortsdurchfahrt L227 Dremmen Bau-km 0+022.885 - 0+550	
Alle Maße und Höhenangaben sind vom Auftragnehmer verantwortlich zu prüfen!	
Für die Bauausführung freigegeben	
Datum: Der Leiter der Regionalniederlassung Niederrhein i.A. (Klaus Münster)	