


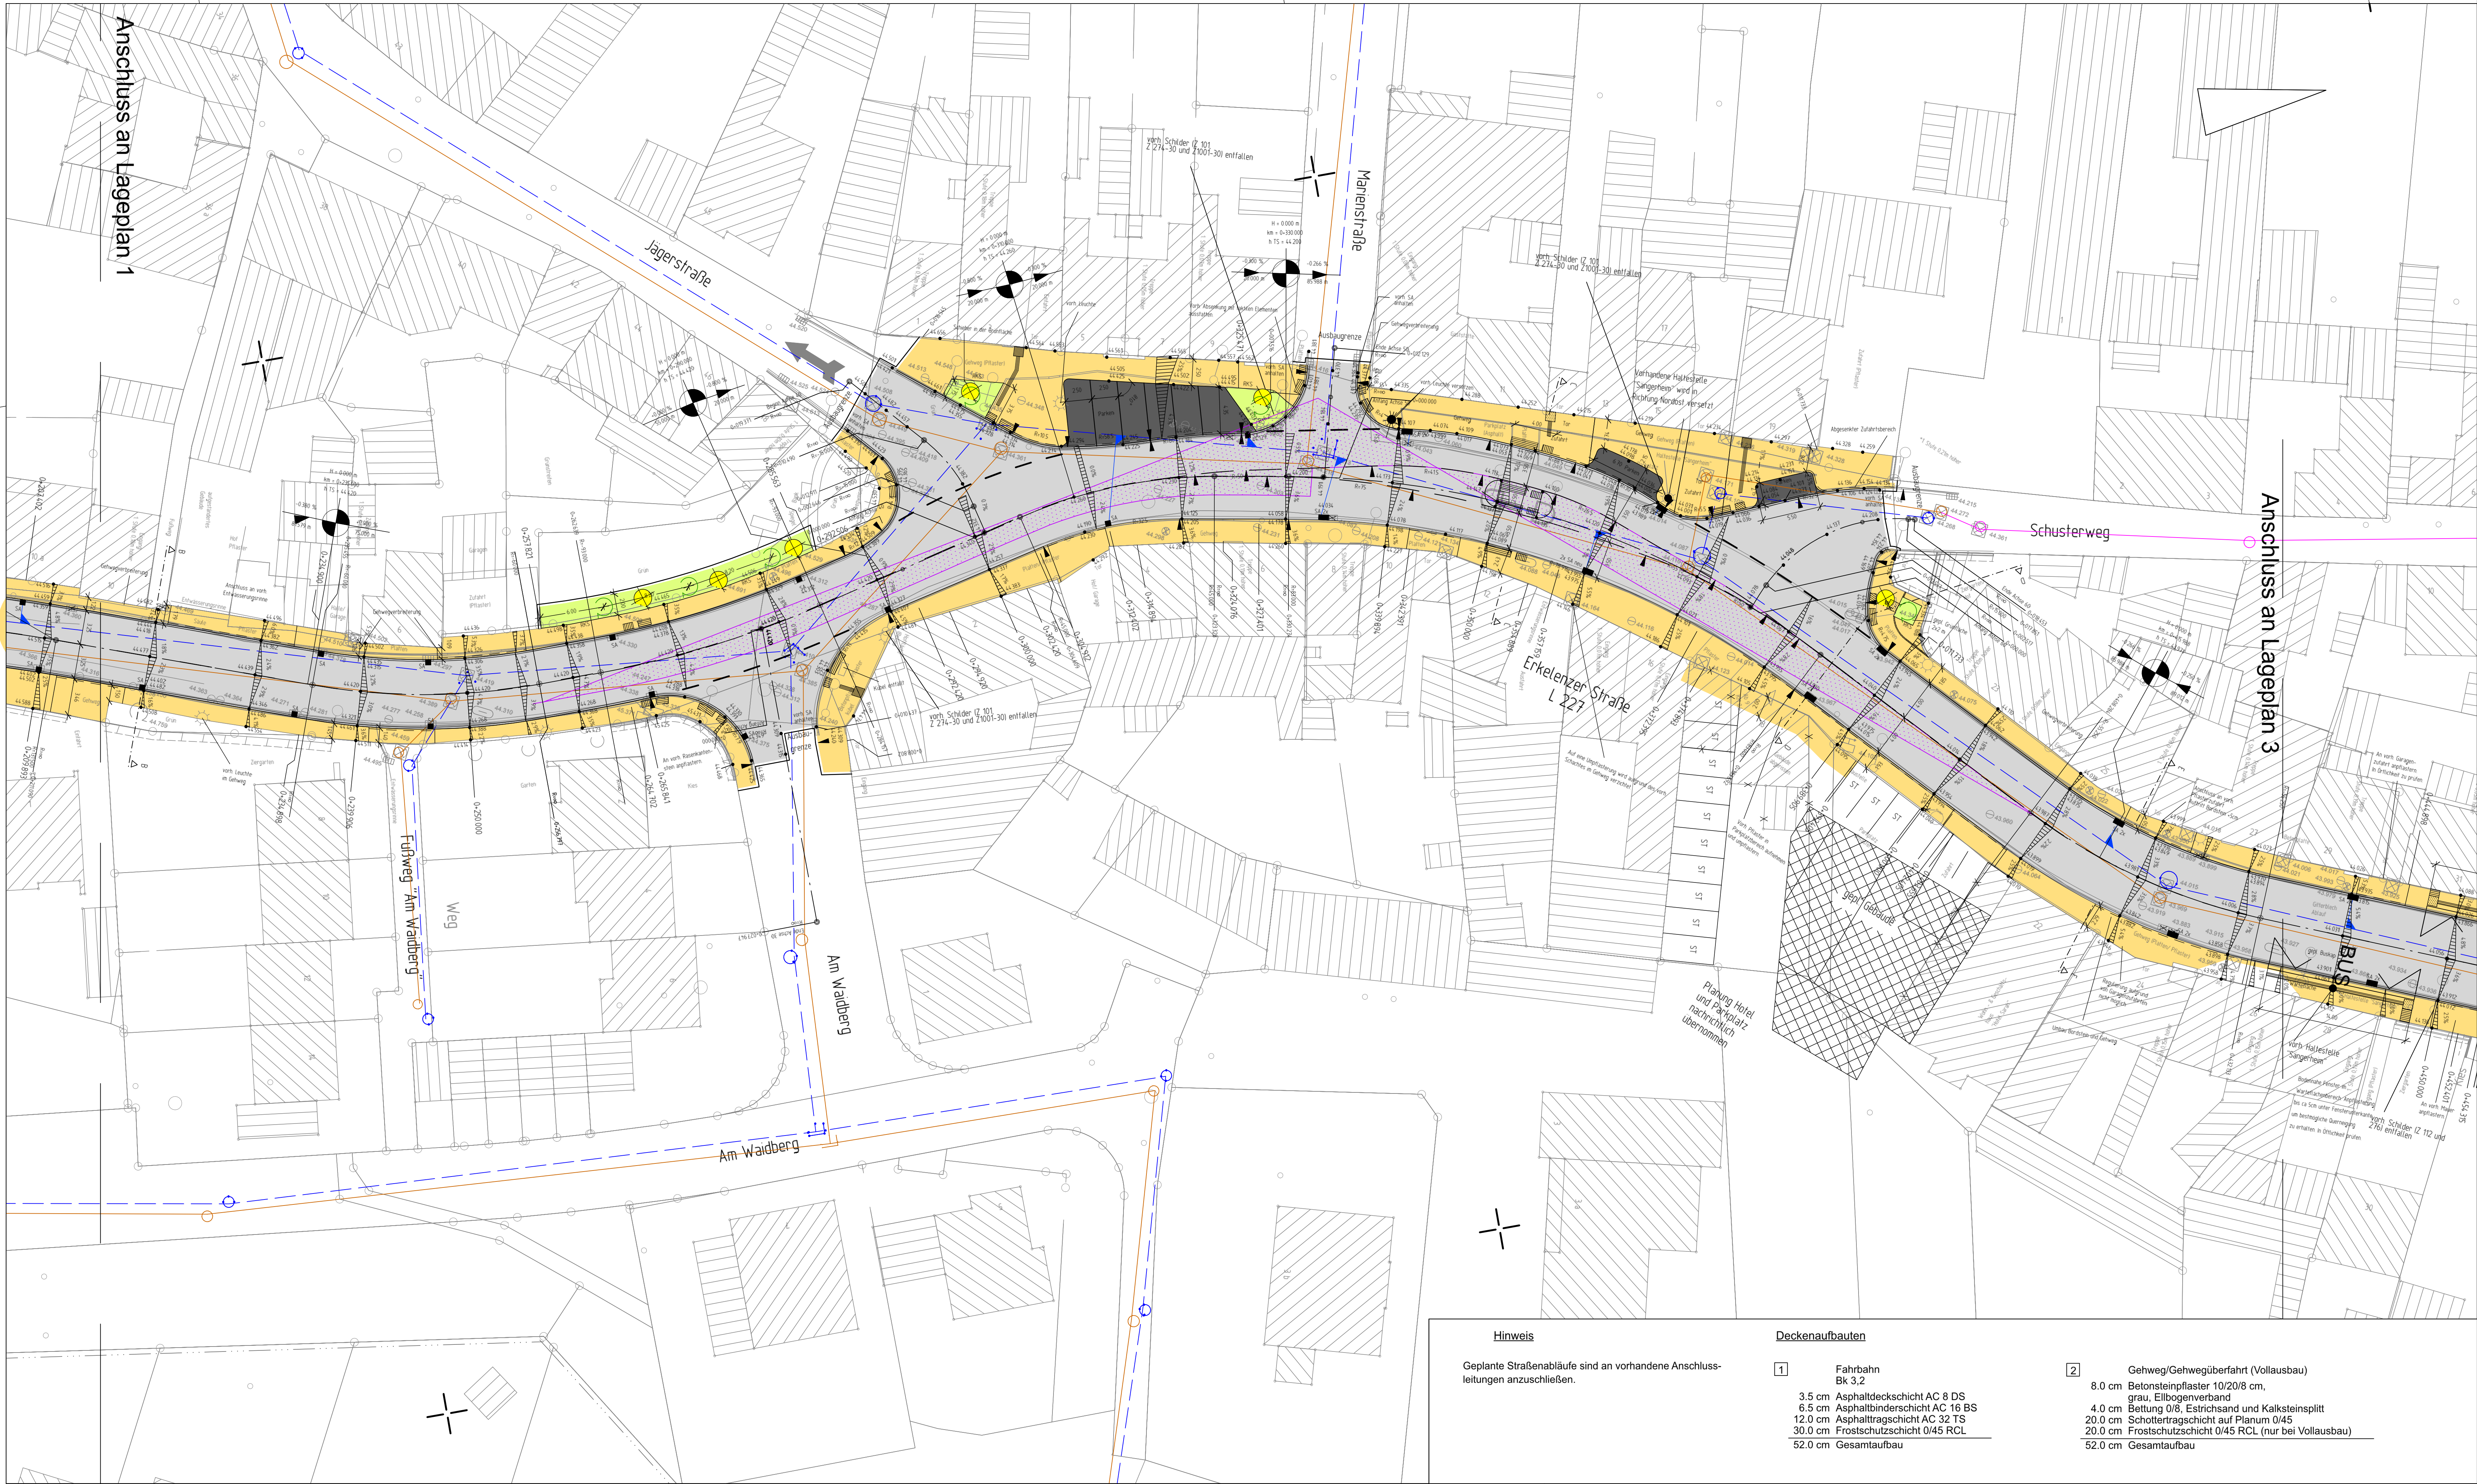

Legende

- | | | | |
|--|---|--|---------------------------------|
| | vorh. Kanalschacht | | vorh. Verkehrsschild, Wegweiser |
| | vorh. Leuchte | | vorh. Straßenablauf |
| | gepl. Leuchte | | gepl. Straßenablauf |
| | vorh. Schieberkappe Wasser | | vorh. Baum |
| | vorh. Schieberkappe Gas | | Baumfällung |
| | vorh. Unterflurhydrant | | Baumpflanzung |
| | vorh. Kabelschrank | | vorh. Zaun |
| | gepl. Fahrbahn | | vorh. Mauer |
| | gepl. Gehweg/Gehwegüberfahrt Vollausbau | | vorh. SW-Kanal |
| | gepl. Grünfläche | | vorh. RW-Kanal |
| | gepl. Grünfläche mit Splitt | | vorh. MW-Kanal |
| | gepl. Parken/Insektkopf | | vorh. Gebäude |
| | gepl. Rasenkantenstein | | gepl. Gebäude |
| | gepl. Hochbord ohne Rinne | | |
| | gepl. Hochbord mit Rinne | | |
| | gepl. abgesenkter Bord mit Rinne | | |

ohne Ausrundung
km 0+037.061
h TS = 45.675 m

Neigungsbrechpunkt mit Angabe von
Bau-km,
Höhe Tangentschnittpunkt

Längsneigung und Abstand zum
nächsten Neigungsbrechpunkt

1 2 3

	SWECO GmbH Münsterstr. 248 - 249 40471 Düsseldorf Deutschland Zustelladresse: SWECO Nordrhein-Ges. GmbH (www.suco.com, ID 910882071) nach ISO 9001:2015, ISO 14001:2015, OHSAS 18001:2007		Telefon: +49 (0)211 96473-0 Fax: +49 (0)211 96473-40 E-Mail: kontakt@sweco-grund.de Webseite: www.sweco-grund.de		Proj.-Nr.	0921-19-013
					Blatt-Nr.	5 / 2
					gez.	CARN
					bearb.	CARN
					Datum	07.05.2021

	Regionalniederlassung Niederrhein		
	Breitenbachstraße 90, 41065 Mönchengladbach		
Projekt-Nr.			48-0310

Nr.	Art der Änderung	Datum	Zeichen

AUSFÜHRUNGSENTWURF

Landesbetrieb Straßenbau Nordrhein-Westfalen		Unterlage / Blatt-Nr.: 5 / 2 Lageplan 2	
Straße: L227 Station:		Maßstab: 1 : 250	
PROJIS-Nr.:		Ausbau der Ortsdurchfahrt L227 Dremmen Bau-km 0+022,885 - 0+550	
		Alle Maße und Höhenangaben sind vom Auftragnehmer verantwortlich zu prüfen!	
		Für die Bauausführung freigegeben	
		Datum: Der Leiter der Regionalniederlassung Niederrhein i.A. (Klaus Münster)	