


	vorh. Kanalschacht		vorh. Verkehrsschild, Wegweiser
	vorh. Leuchte		vorh. Straßenablauf
	gepl. Leuchte		gepl. Straßenablauf
	vorh. Schieberkappe Wasser		vorh. Baum
	vorh. Schieberkappe Gas		Baumfällung
	vorh. Unterflurhydrant		Baumpflanzung
	vorh. Kabelschrank		vorh. Zaun
	gepl. Fahrbahn		vorh. Mauer
	gepl. Gehweg/Gehwegüberfahrt Vollausbau		vorh. SW-Kanal
	gepl. Grünfläche		vorh. RW-Kanal
	gepl. Grünfläche mit Split		vorh. MW-Kanal
	gepl. Parken/Inselkopf		vorh. Gebäude
	gepl. Rasenkanalstein		gepl. Gebäude
	gepl. Hochbord ohne Rinne		
	gepl. Hochbord mit Rinne		
	gepl. abgesenkter Bord mit Rinne		

Neigungsbrechpunkt mit Angabe von
Bau-km,
Höhe Tangentenschnittpunkt

Längsneigung und Abstand zum
nächsten Neigungsbrechpunkt

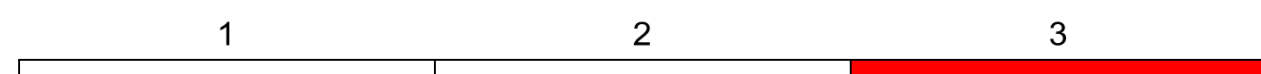

	Sweco GmbH Münster: 246 - 248 63471 Düsseldorf Deutschland Telefon: +49 (0)211 96473-0 Fax: +49 (0)211 96473-40 E-Mail: deutschland@sweco-gmbh.de Website: www.sweco-gmbh.de Vertreten durch die TÜV Rheinland Cert GmbH (www.tuv.com, ID 9118822071) nach ISO 9001:2015, ISO 14001:2015, OHSAS 18001:2007	Proj.-Nr.	0921-19-013
		Blatt-Nr.	5 / 3
		gez.	CARN
		bearb.	CARN
		Datum	07.05.2021

 Regionalniederlassung Niederrhein Breitenbachstraße 90, 41065 Mönchengladbach	 Straßen.NRW Landesamt Straßen-Niederrhein Projekt-Nr.: 48-0310
---	--

Nr.	Art der Änderung	Datum	Zeichen

AUSFÜHRUNGSENTWURF

Landesbetrieb Straßenbau Nordrhein-Westfalen	Unterlage / Blatt-Nr.: 5 / 3
Straße: L227 Station:	Lageplan 3
PROJIS-Nr.:	Maßstab: 1 : 250

Ausbau der
Ortsdurchfahrt L227 Dremmen
Bau-km 0+022,885 - 0+550

Alle Maße und Höhenangaben sind vom
Auftragnehmer verantwortlich zu prüfen!

Für die Bauausführung freigegeben

Datum:

Der Leiter der Regionalniederlassung
Niederrhein

i.A. (Klaus Münster)