




- Legende**
- Flurstücksgrenze
 - Achse
 - nachrichtliche Übernahme B-Plan, Stand: 04.11.2021
 - Mischverkehrsfläche, Pflaster Collano Tertio 1 bis 3 gemischt, 22,5/15/8
 - Parkstand, Pflaster Collano Tertio 3, 22,5/15/8
 - Gehwegüberfahrt, Betonsteinpflaster 10/20/10 mit Verschiebesicherung
 - Schottertragschicht
 - Einschnitt
 - Damm
 - Grünfläche gemäß B-Plan Nr. 86
 - Bord
 - Muldenrinne
 - Baum gemäß B Plan Nr. 86
 - Ablauf 30 x 50, geplant
 - Poller, geplant
 - Beleuchtung, geplant
 - Spannungskasten geplant
 - Trafostation geplant

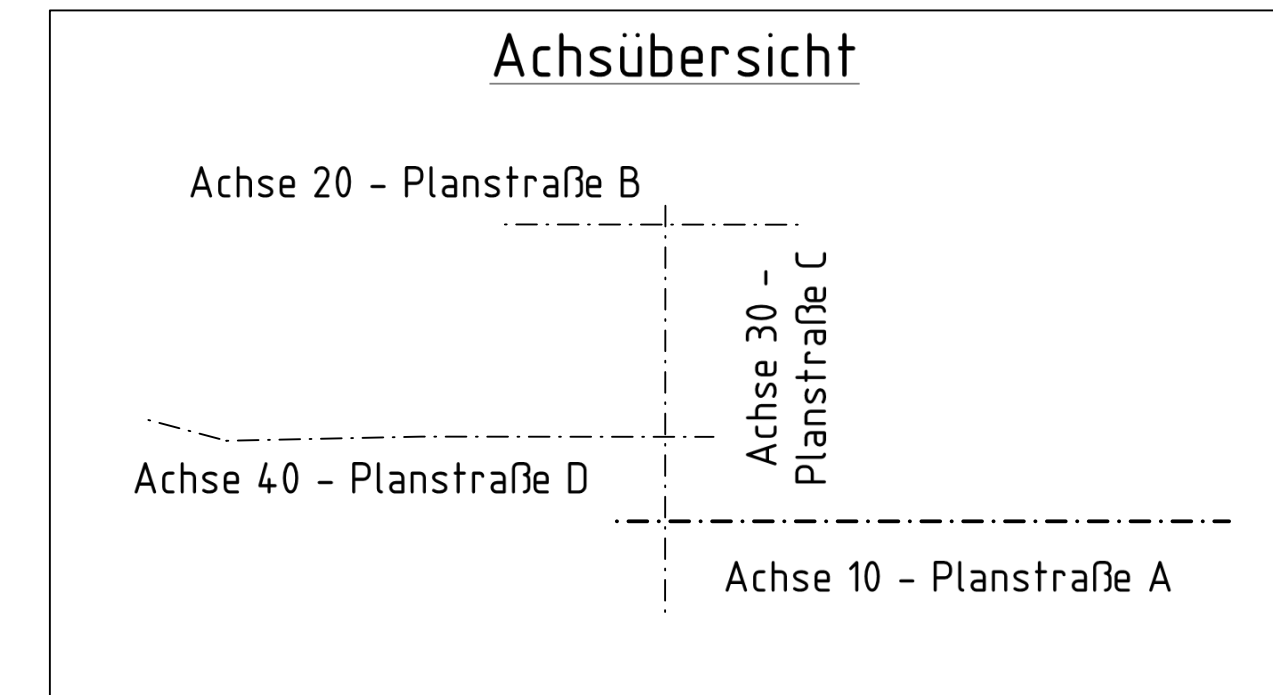

Info zum Lage bzw. Höhenbezug
 Lagebezug: ETRS89/UTM Z32 Höhenbezug: DHHN 2016

SCHWIETERING
 VERKEHRSTECHNIK UND STRASSENPLANUNG
 Napoleonsberg 126 - 52076 Aachen
 Tel.: +49 2408 93871-0 - Fax: +49 2408 93871-32
 E-Mail: info@bschwietering.de

bearbeitet: ca 01.02.2023
 Projekt-Nr.: 130.21

AUSFÜHRUNGSPLANUNG

Stadt Heinsberg Apfelstraße 60 52525 Heinsberg		i.A.
Projekt: Erschließung des Neubaugebietes Geilenkirchener Straße		
Projekt-Nr.:	Planungsphase: Entwurfsplanung	
Baumaßnahmen-Nr.:	Planart: Lageplan Plan-Nr.: 1.1	
Bearbeitet:	Gezeichnet: Maßstab: 1 : 250	
Stand: 01.02.2023		Verkehrsplanung