


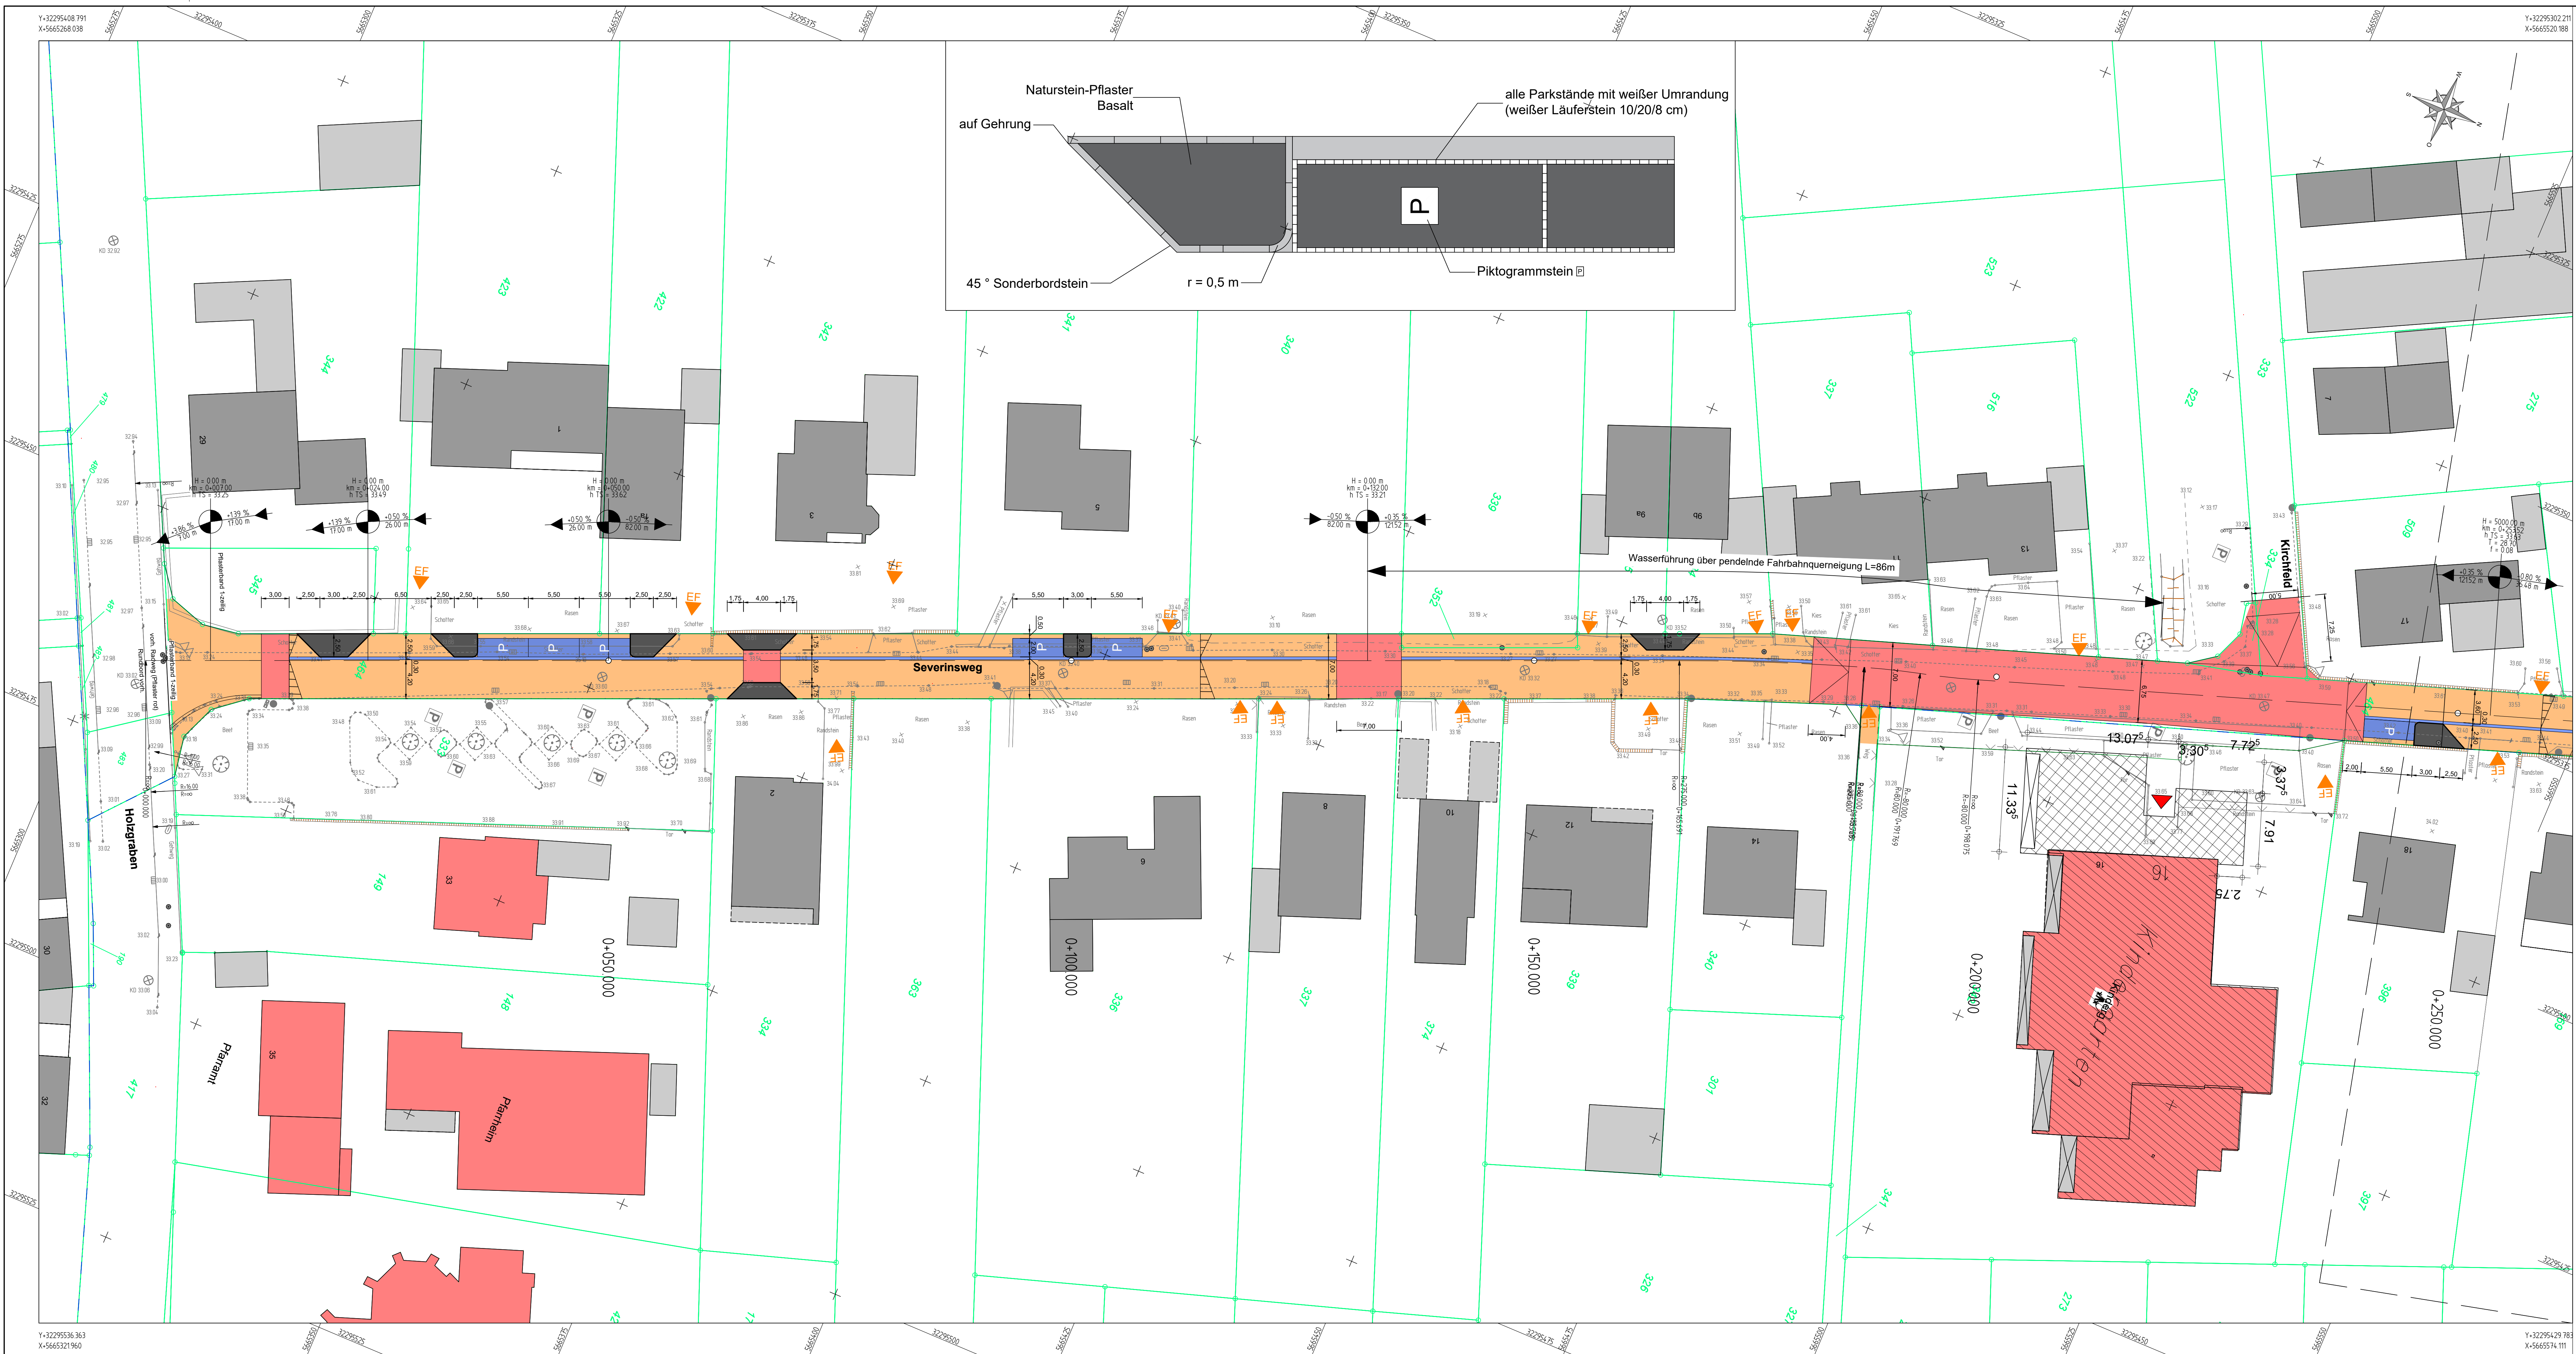

LEGENDE:

Straßenkörper:

- Fahrbahn in Asphaltbauweise
- Fahrbahn in Pflasterbauweise (grau, Ellbogenverband, mit Faser)
- Gehweg in Pflasterbauweise (grau, Ellbogenverband, mit Faser)
- Steigplatz in Pflasterbauweise (alttrassiert, Halberbodenquerschnitt, mit Faser)
- Fahrbahn in Pflasterbauweise (rot, Ellbogenverband, mit Faser)
- 3-zellige Fertigteilbauweise

Bestand / Vermessung:

- Briefkasten
- Kapelle
- Gemarkungsgrenze
- Flurgrenze
- Markierung für Wohngebäude
- Markierung Wirtschaftsgebäude
- Darstellung
- Flächrichtungsgefehl
- Grenzpunkt
- Höhenfestpunkt
- Höhenpunkt
- Eingangshöhe
- Bank
- Poller
- Bordsteinabsenkung
- Schachdeckel
- Verleierschrank
- Gully
- Schieberkappe
- Unterflurhydrant
- Mast allgemein
- Lichtmast/Laterne
- Verkehrsschild allgemein
- Liftrastgabel
- Auslauf
- RW-Horfallauf rund
- Verleierschrank (aus RT)
- Leitflöten
- Richtungsfahle
- Laubbaum
- Nadelbaum

Neigungsbruchpunkt mit Gefälleangabe, Abstand der Bruchpunkte und Halbmesser

Hochpunkt in der Gradiente

Tiefpunkt in der Gradiente

Grundstückzufahrt

Schwellenabsenkung

RS: Randstift 5/20 A=3m
RE: Randstift 15/75 A=7m
AS: Flugschneise 1,2m

VORABZUG			
27.03.2017	Originalfassung	PS	Re/FO MA
16.05.2018	Plan- und Detailzeichnung	Re/FO	Seitenblatt

Ingenieurbüro Achten und Jensen GmbH
Königsplatz 10, 15090 Heinsberg
Telefon: 0241 96 87 0-0
Fax: 0241 96 87 0-10
info@achten-jensen.de
www.achten-jensen.de

Projektname: 15090
Projektort: Steingass
Bearbeiter: Remmer/Offert
Geprüft: M. Achten

STADT HEINSBERG

Projekt: Ausbau der Straße Severinsweg in Heinsberg-Kerken

Gegenstand: Straßenbau

Stand: Entwurfsplanung

Format: Lageplan Variante 2 "Mischverkehrsfläche"

Maßstab: 1:250

Zeichnung: S-LP 01

Vermessungsgrundlage: GVG (Gemeinsame Vermessung Heinsberg)

Aufnahmezeitraum: September 2015

Legende: UTM, 2700

Höhenbezugs-NHN