Regelprofil (1 : 50)

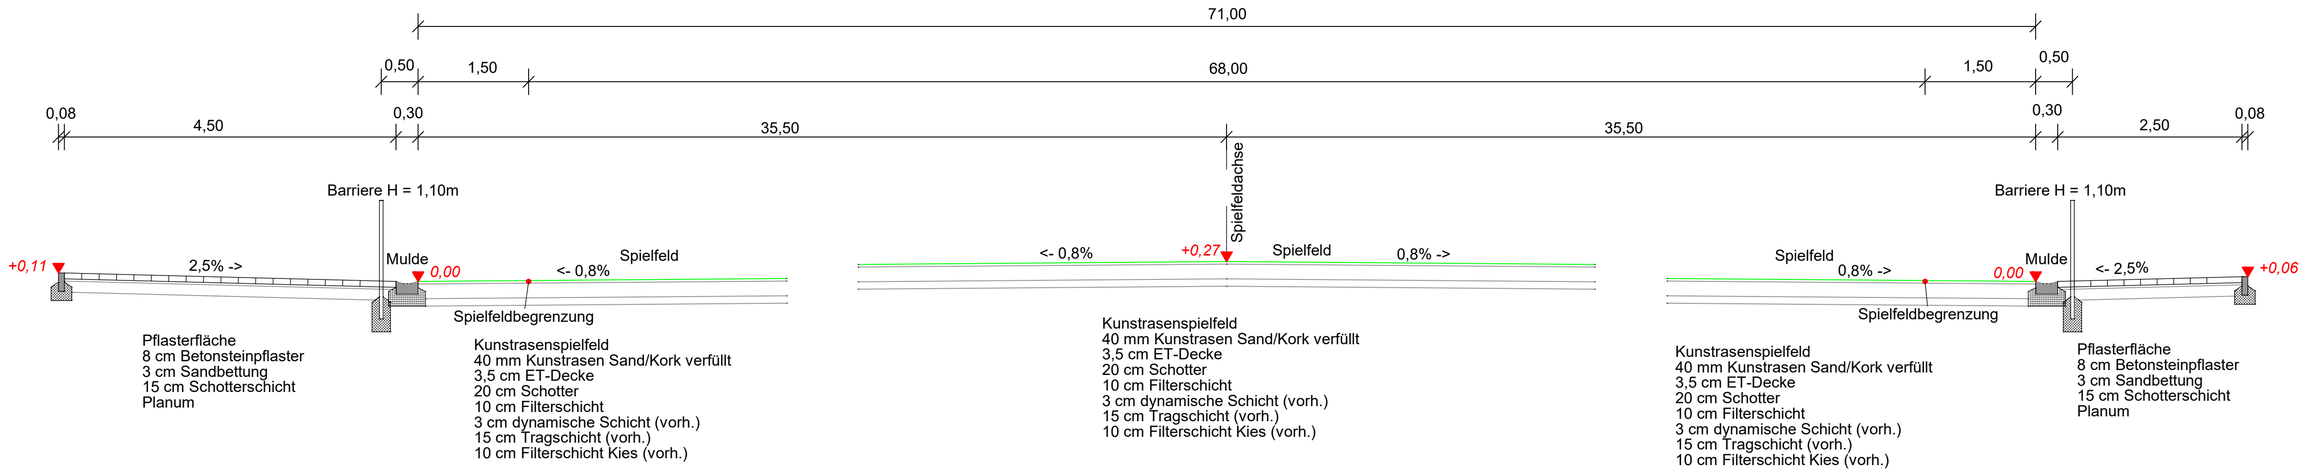

Pflasterfläche
8 cm Betonsteinpflaster
3 cm Sandbettung
15 cm Schotterschicht
Planum

Kunstrasenspielfeld
40 mm Kunstrasen Sand/Kork verfüllt
3,5 cm ET-Decke
20 cm Schotter
10 cm Filterschicht
3 cm dynamische Schicht (vorh.)
15 cm Tragschicht (vorh.)
10 cm Filterschicht Kies (vorh.)

Kunstrasenspielfeld
40 mm Kunstrasen Sand/Kork verfüllt
3,5 cm ET-Decke
20 cm Schotter
10 cm Filterschicht
3 cm dynamische Schicht (vorh.)
15 cm Tragschicht (vorh.)
10 cm Filterschicht Kies (vorh.)

Kunstrasenspielfeld
40 mm Kunstrasen Sand/Kork verfüllt
3,5 cm ET-Decke
20 cm Schotter
10 cm Filterschicht
3 cm dynamische Schicht (vorh.)
15 cm Tragschicht (vorh.)
10 cm Filterschicht Kies (vorh.)

Pflasterfläche
8 cm Betonsteinpflaster
3 cm Sandbettung
15 cm Schotterschicht
Planum

Bauvorhaben: Neubau eines Kunstrasenspielfeldes

Bauort: Sportzentrum Heinsberg-Lieck

Bauherr: Stadt Heinsberg
Apfelstraße 60
52525 Heinsberg