


- Naturschutzrechtlich geschützte Fläche und Objekt (NSG, ND, GLB, GB)
- Wohnbaufläche gem. FNP
- Gemischte Baufläche gem. FNP
- Dorfgebiet gem. FNP
- Fläche für den Gemeinbedarf gem. FNP
- Ortslage gem. Satzung
- Wohngebäude im Außenbereich / in Gewerblicher Baufläche
- Sonderbaufläche gem. FNP (exkl. Konz.-zone)
- Gewerbliche Baufläche gem. Bebauungsplan / Ortschaftsatzung
- Gewerbliches Gebäude
- Bauverbotszone gem. § 6 BauO NRW (halbe Höhe der WEA: 75 m)
- Wasserschutzzone I
- Wasserschutzzone II
- Gewässer > 1 ha
- Bauverbotszone gem. § 38 WHG (50 m)
- Bundesautobahn / Bundesstraße
- Bauverbotszone gem. § 9 FStrG (40 m / 20 m)
- Fläche für den Luftverkehr gem. FNP
- Bahntrasse
- WEA - vorhanden
- WEA - Konzentrationszone gem. FNP
- Grenze des Stadtgebietes

Plankonzept Konzentrationszonen für Windenergieanlagen im FNP der Stadt Heinsberg

Projekt
Ausschlussbereiche - "harte" Tabuzonen
 Thema

ökoplan. Savignystraße 59
 45147 Essen
 Telefon 0201.623037
 Telefax 0201.643011
 info@oekoplan-essen.de
 www.oekoplan-essen.de
 Bredemann und Fehrmann

Auftraggeber	
Maßstab	1 : 50.000
Projekt-Nr.	840
Karten-Nr.	1
Bearbeiter	pal
Datum	Februar 2016
Unterschrift	

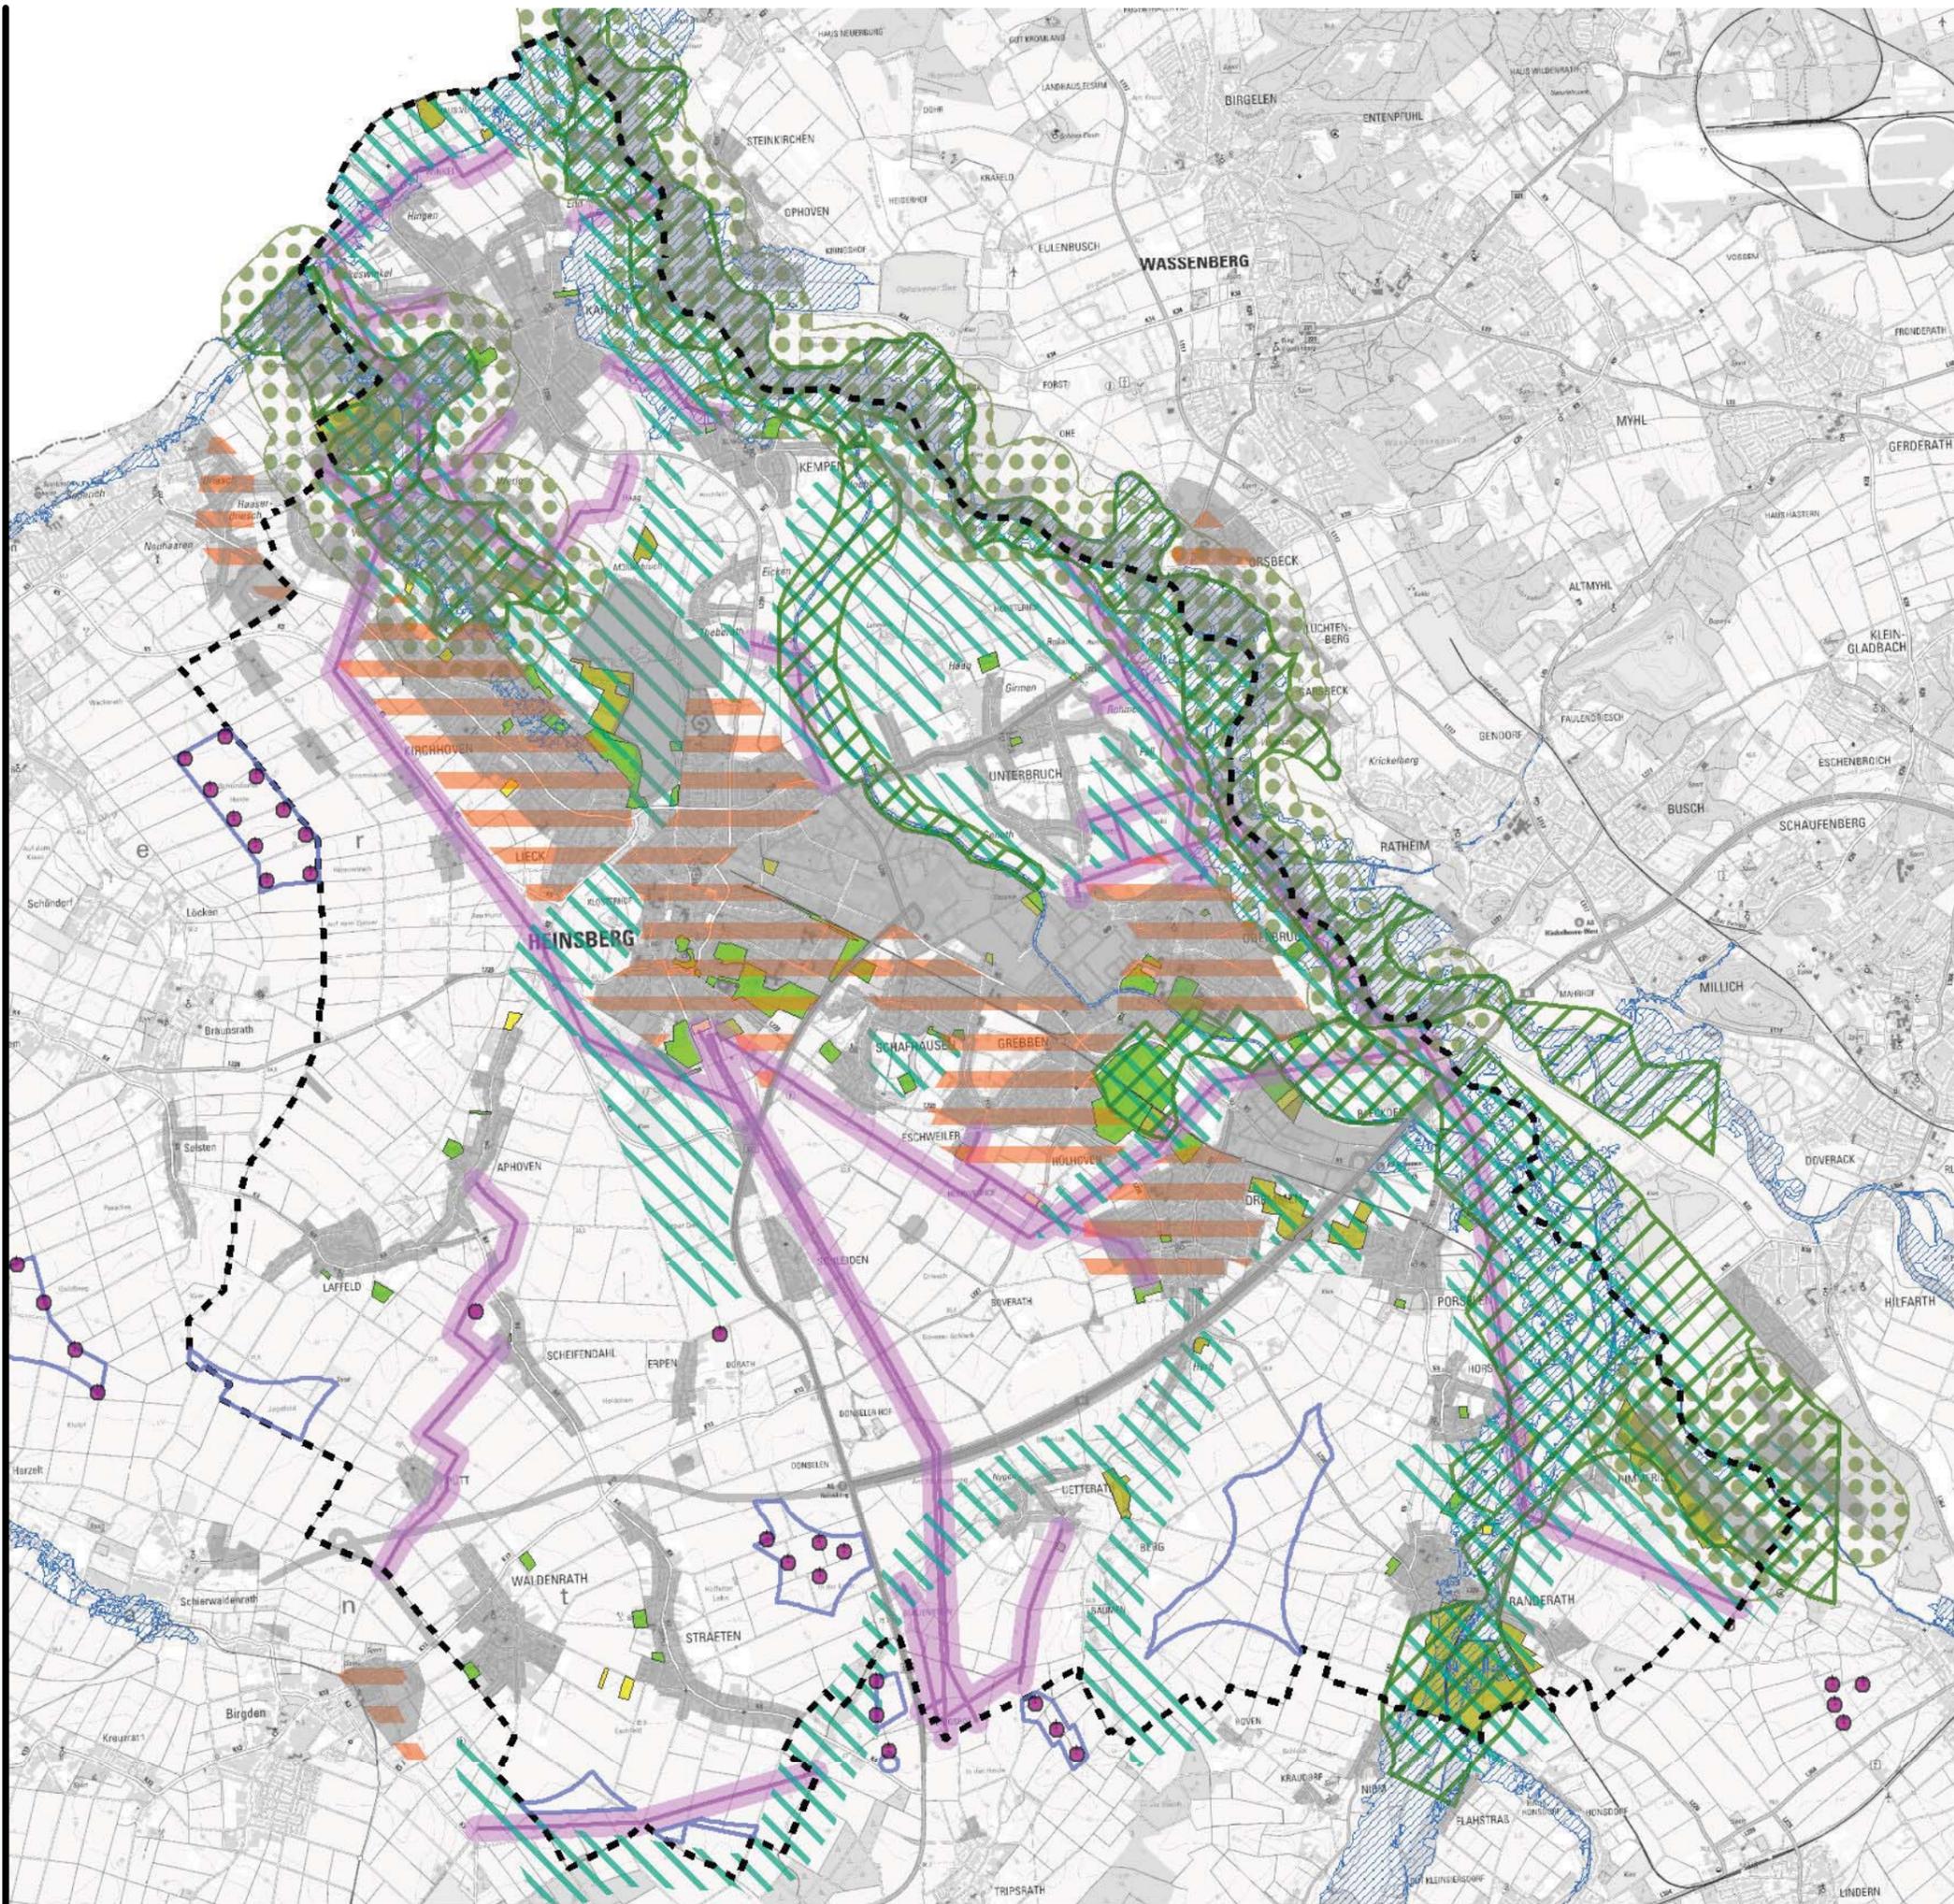

-  Bereich für den Schutz der Natur gem. Regionalplan
-  Pufferzone um naturschutzrechtlich bedeutsame Gebiete (300 m)
-  Allgemeiner Siedlungsbereich gem. Regionalplan
-  Bereich für den Schutz der Landschaft und der landschaftsorientierten Erholung
-  Waldfläche
-  Überschwemmungsgebiet
-  Grünfläche gem. FNP
-  Hochspannungsfreileitung
-  Schutzabstand (100 m)
-  Fläche für die Ver- und Entsorgung
-  "harte" Tabuzone
-  WEA - vorhanden
-  WEA - Konzentrationszone gem. FNP
-  Grenze des Stadtgebietes



Plankonzept Konzentrationszonen für Windenergieanlagen im FNP der Stadt Heinsberg

Projekt

Ausschlussbereiche - "weiche" Tabuzonen 1

Thema

ökoplan.

Bredemann und Fehrmann

Savignystraße 59
45147 Essen
Telefon 0201.62 30 37
Telefax 0201.64 30 11
info@oekoplan-essen.de
www.oekoplan-essen.de

Auftraggeber

Maßstab 1 : 50.000


Projekt-Nr. 840

Karten-Nr. 2.1

Bearbeiter pal

Datum Februar 2016

Unterschrift

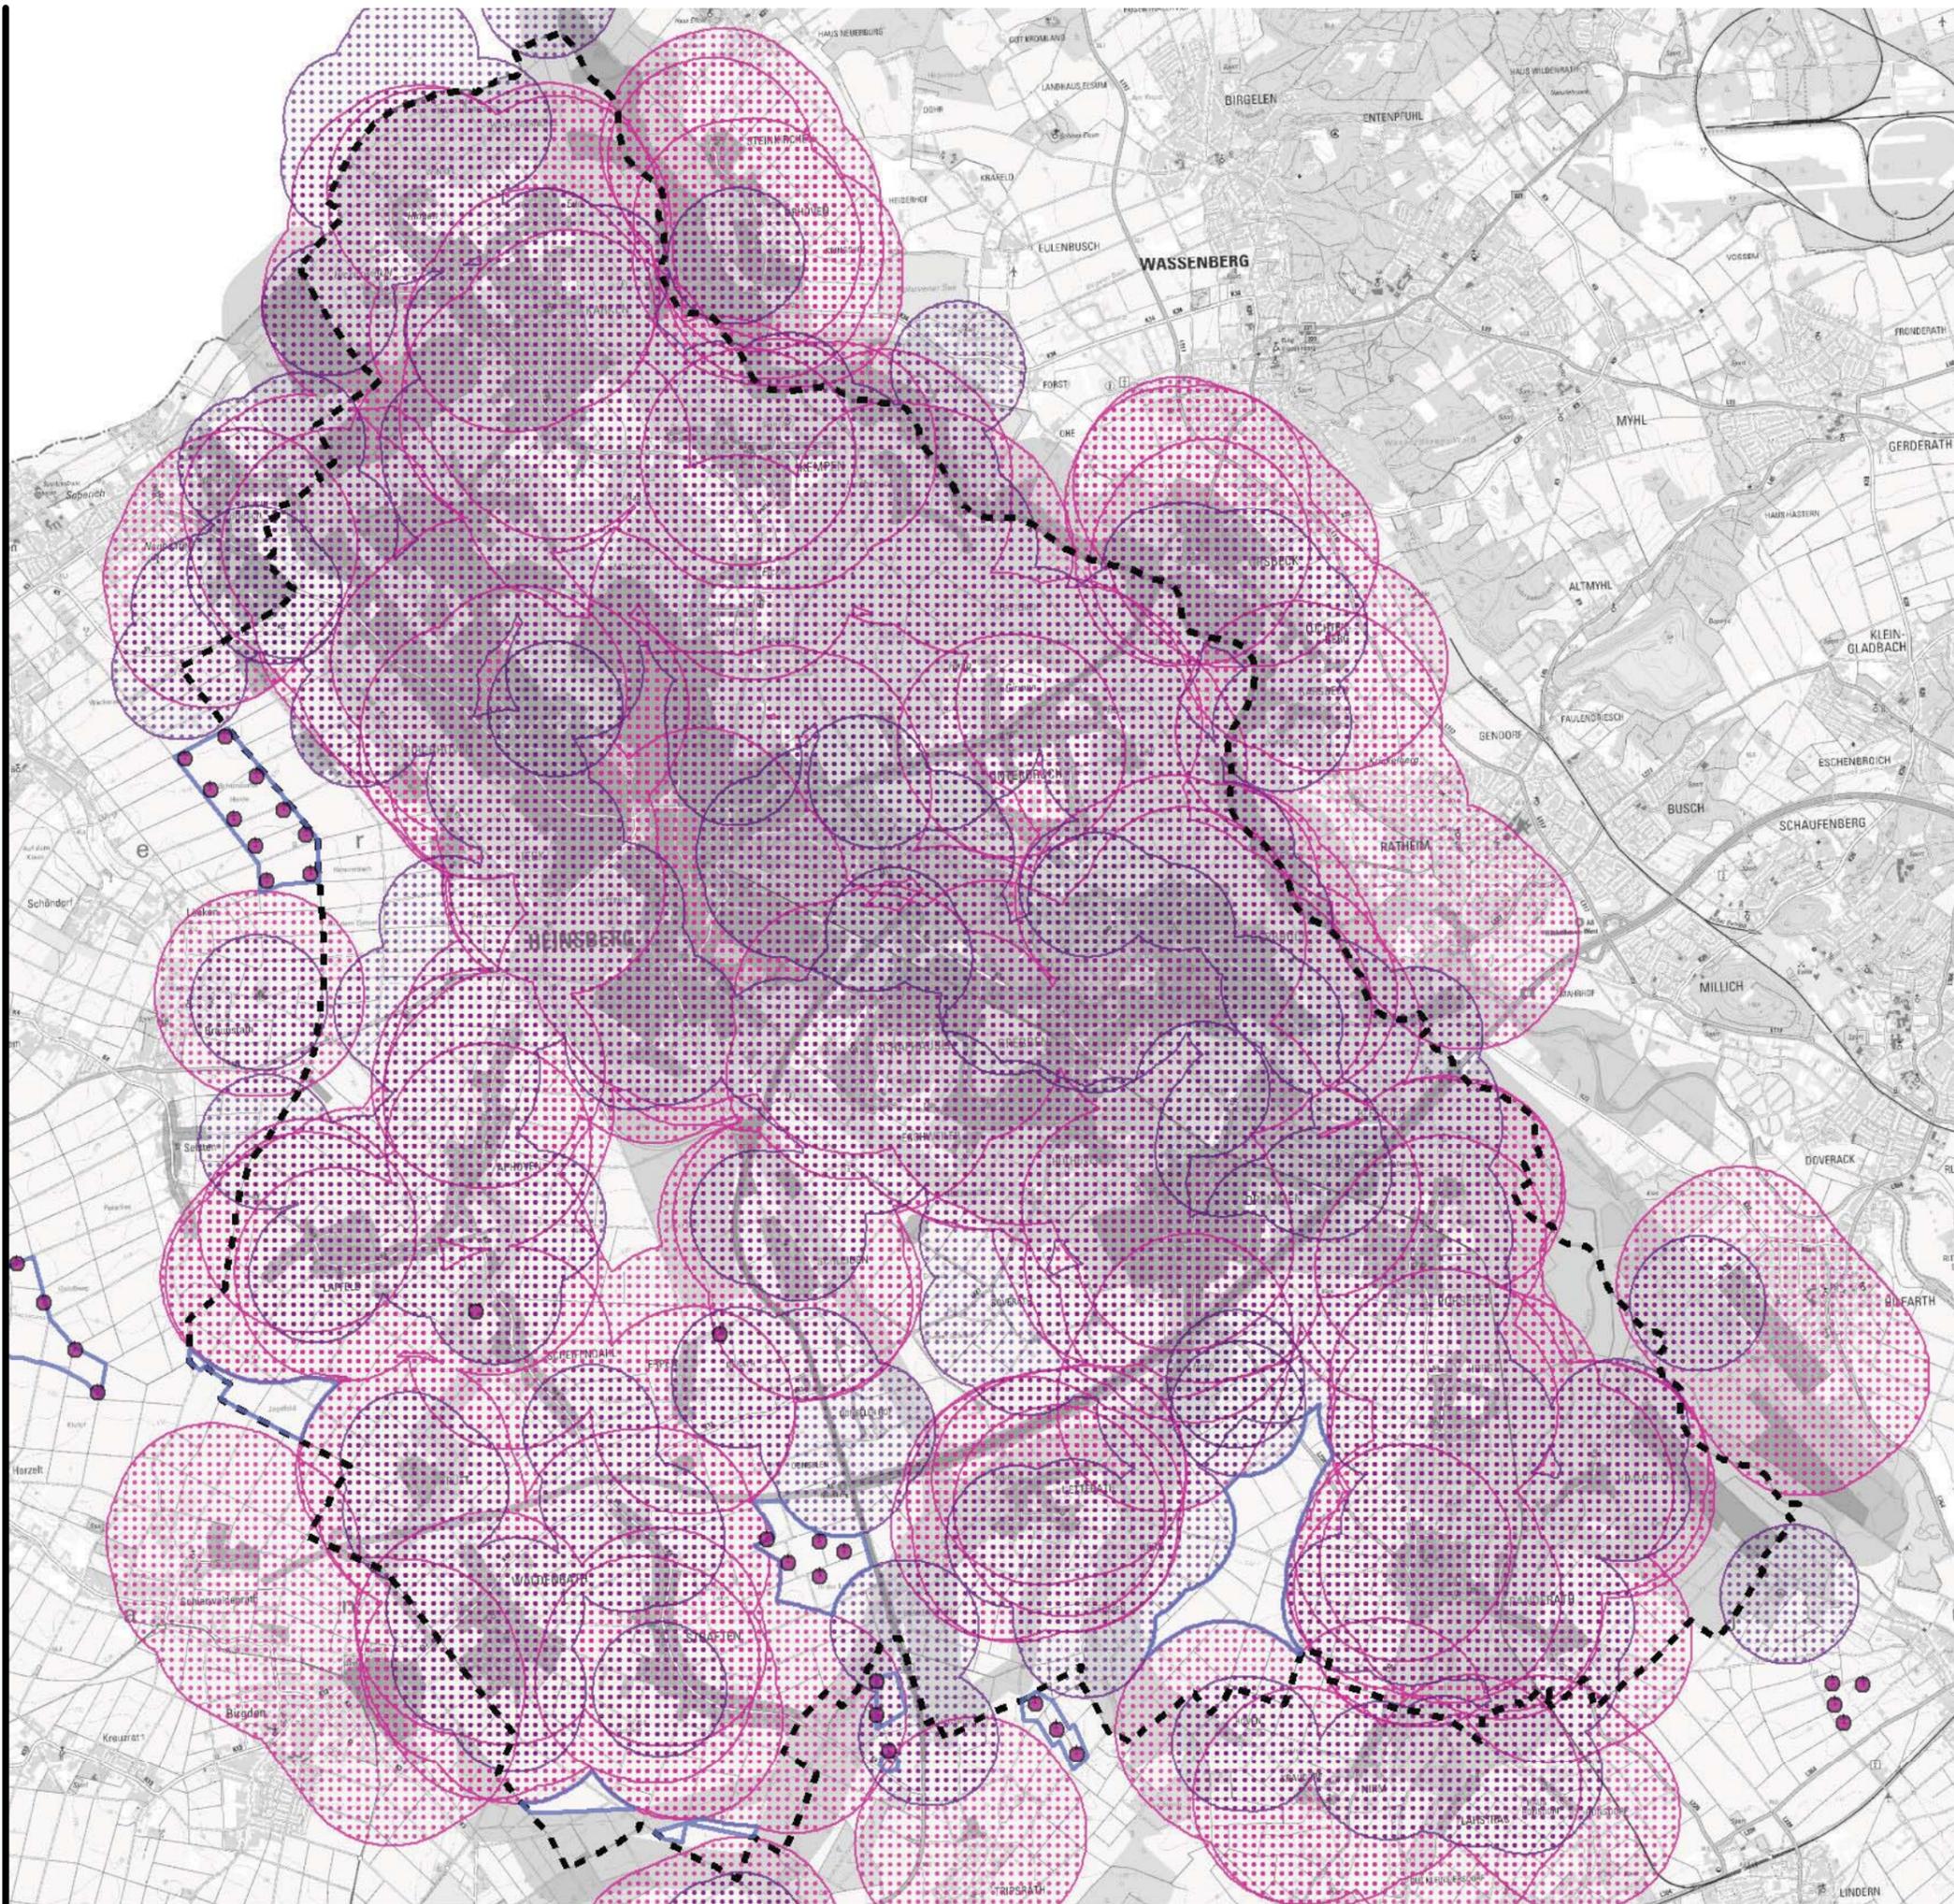

Immissionsschutz-Abstand (750 m) zu Wohnbauflächen, Gemischten Bauflächen, Dorfgebieten, Flächen für den Gemeinbedarf gem. FNP / Ortslagen gem. Satzung - unter Berücksichtigung der bestehenden Vorrangzone für Windkraftanlagen

Immissionsschutz-Abstand (500 m) zu Wohngebäuden im Außenbereich / Betriebswohnungen in Gewerblicher Baufläche

- "harte" Tabuzone
- "weiche" Tabuzone
- WEA - vorhanden
- WEA - Konzentrationszone gem. FNP
- Grenze des Stadtgebietes




Plankonzept Konzentrationszonen für Windenergieanlagen im FNP der Stadt Heinsberg

Projekt
Ausschlussbereiche - "weiche" Tabuzonen 2
 Thema

ökoplan.
 Bredemann und Fehrmann
 Savignystraße 59
 45147 Essen
 Telefon 0201.62 30 37
 Telefax 0201.64 30 11
 info@oekoplan-essen.de
 www.oekoplan-essen.de

Auftraggeber			
Maßstab	1 : 50.000	Bearbeiter	pal
Projekt-Nr.	840	Datum	Februar 2016
Karten-Nr.	2.2	Unterschrift	

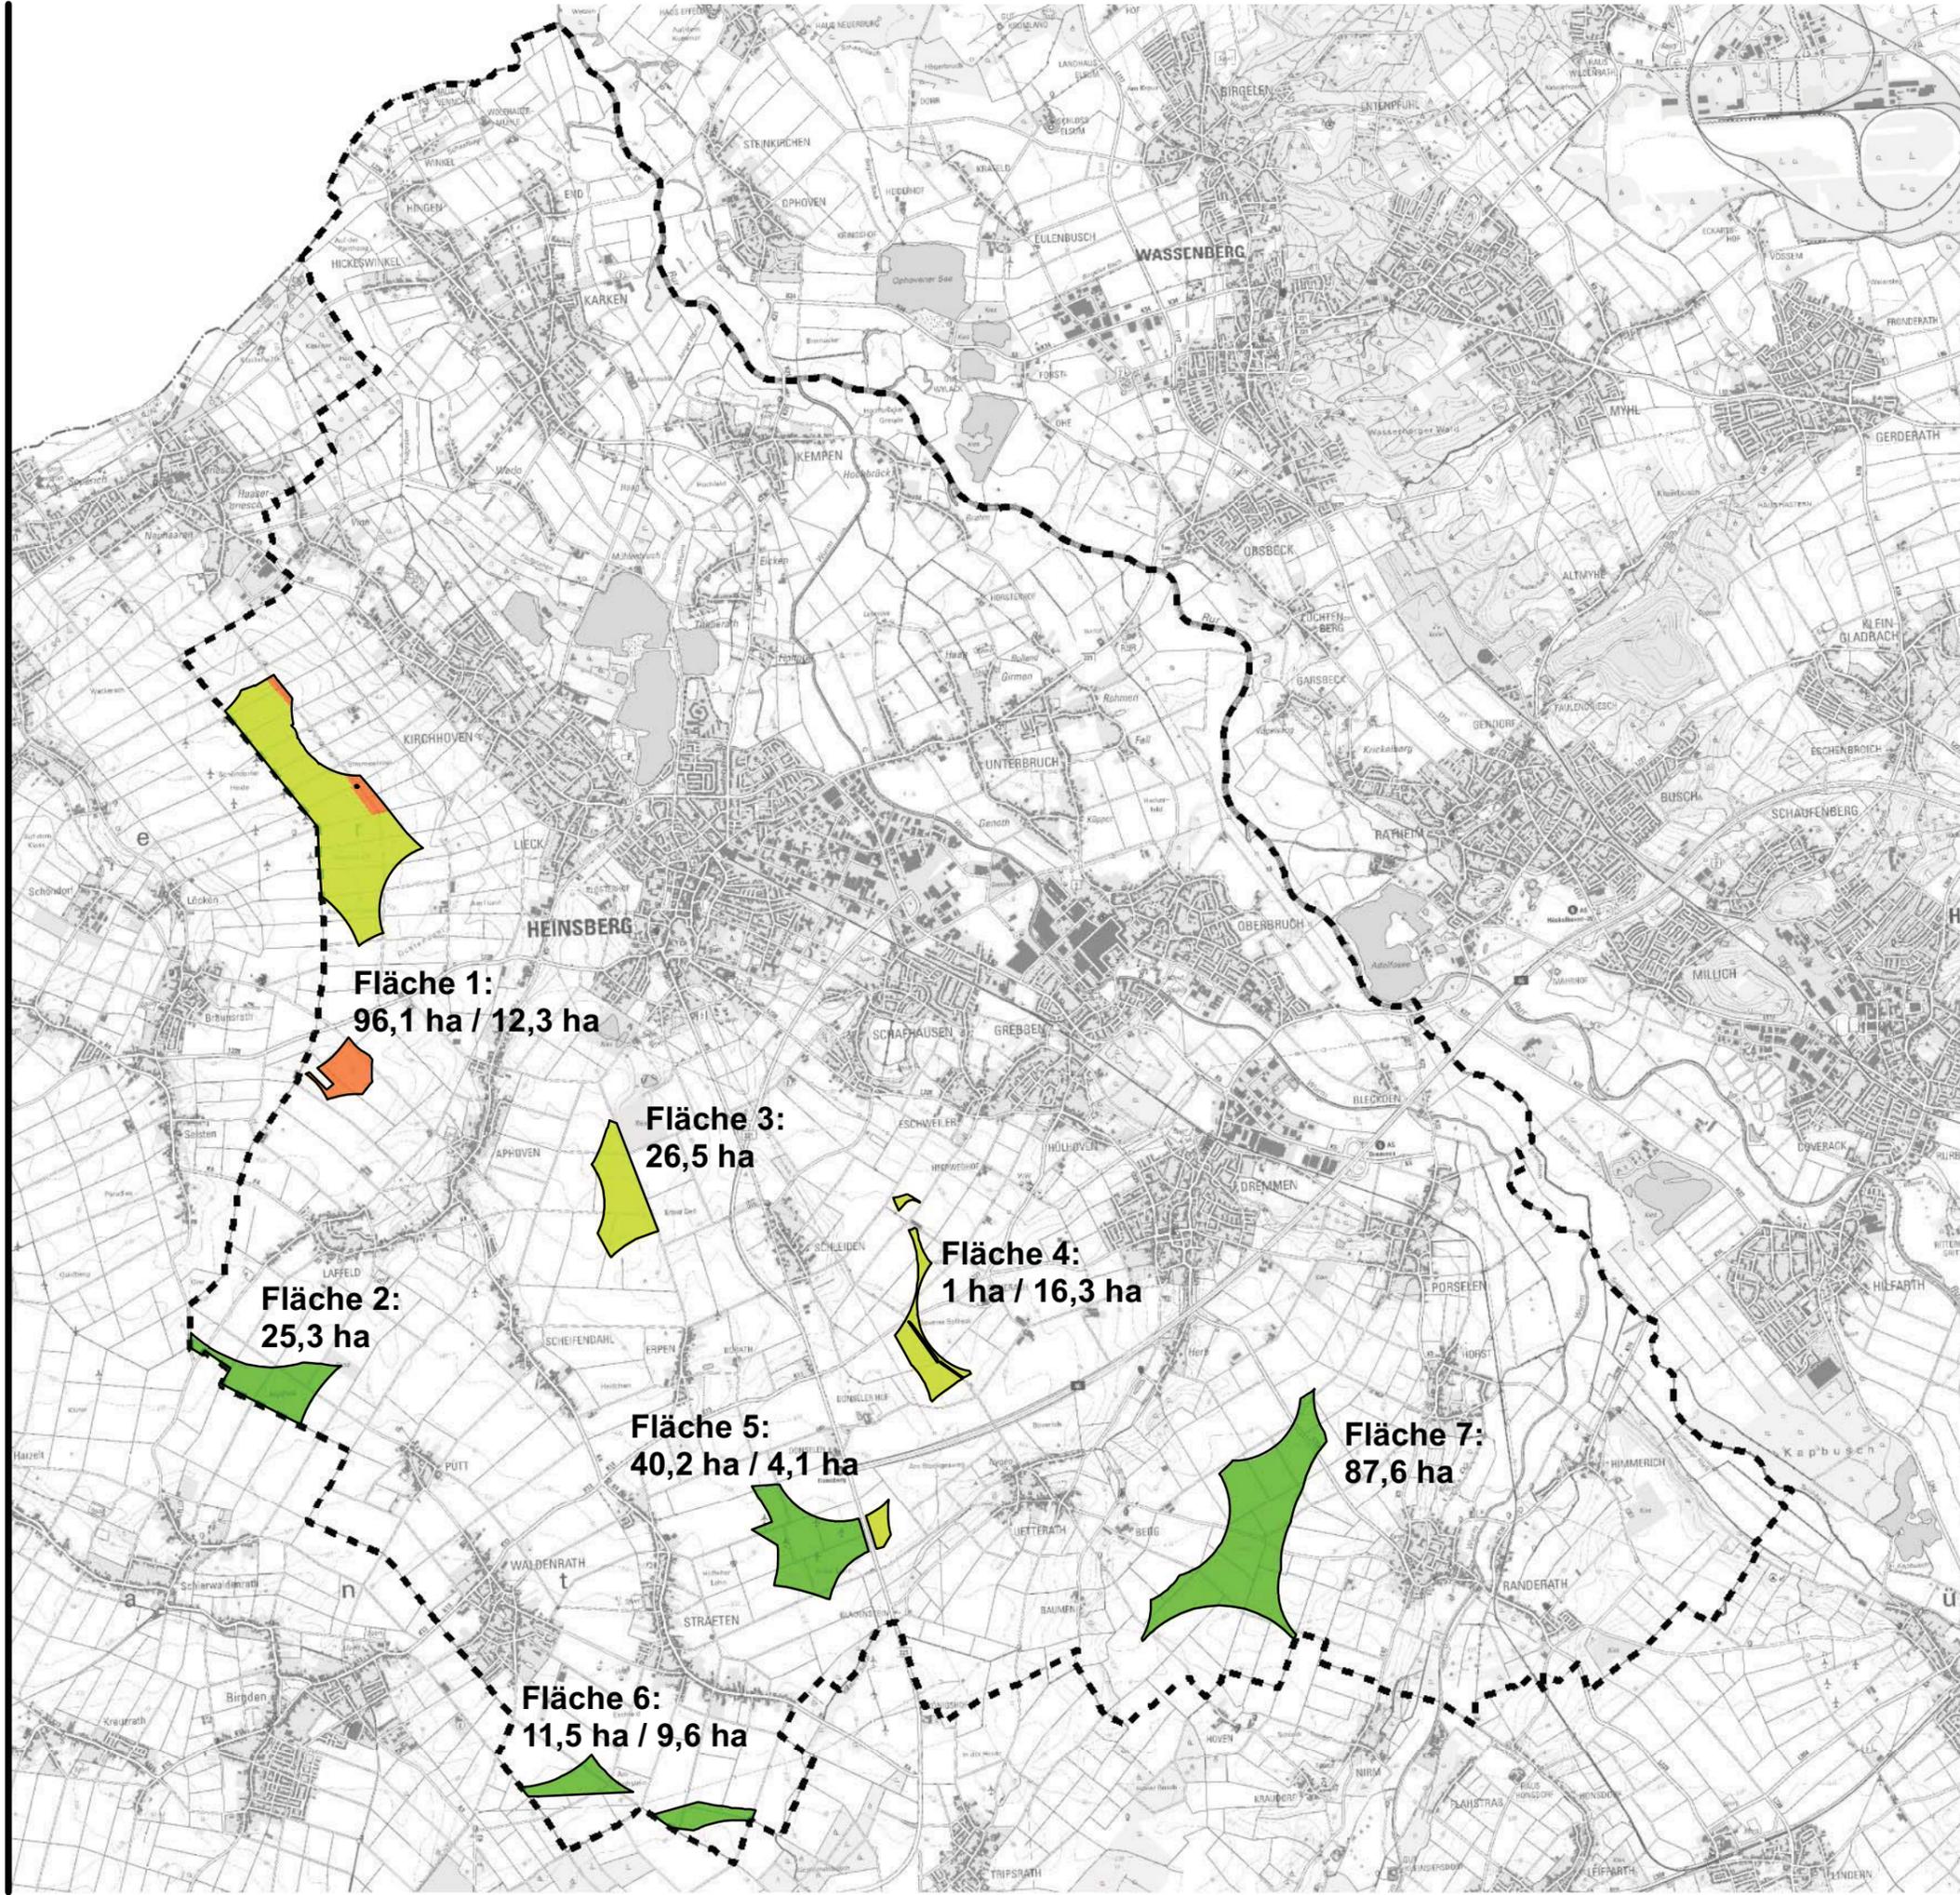

Fläche 1:
96,1 ha / 12,3 ha

Fläche 2:
25,3 ha

Fläche 3:
26,5 ha

Fläche 4:
1 ha / 16,3 ha

Fläche 5:
40,2 ha / 4,1 ha

Fläche 6:
11,5 ha / 9,6 ha

Fläche 7:
87,6 ha

Flächeneignung

- geeignet
- bedingt geeignet
- nicht geeignet

Grenze des Stadtgebietes



Plankonzept Konzentrationszonen für Windenergieanlagen im FNP der Stadt Heinsberg

Projekt

Potenzialflächeneignung

Thema

ökoplan.

Bredemann und Fehrmann

Savignystraße 59
45147 Essen
Telefon 0201.62 30 37
Telefax 0201.64 30 11
info@oekoplan-essen.de
www.oekoplan-essen.de

Auftraggeber

Maßstab 1 : 50.000

Projekt-Nr. 840

Karten-Nr. 3

Bearbeiter pal

Datum Februar 2016

Unterschrift