


Stadt Heinsberg
Bebauungsplan Nr. 78
"Randerath - Am Sandberg"
Entwurf

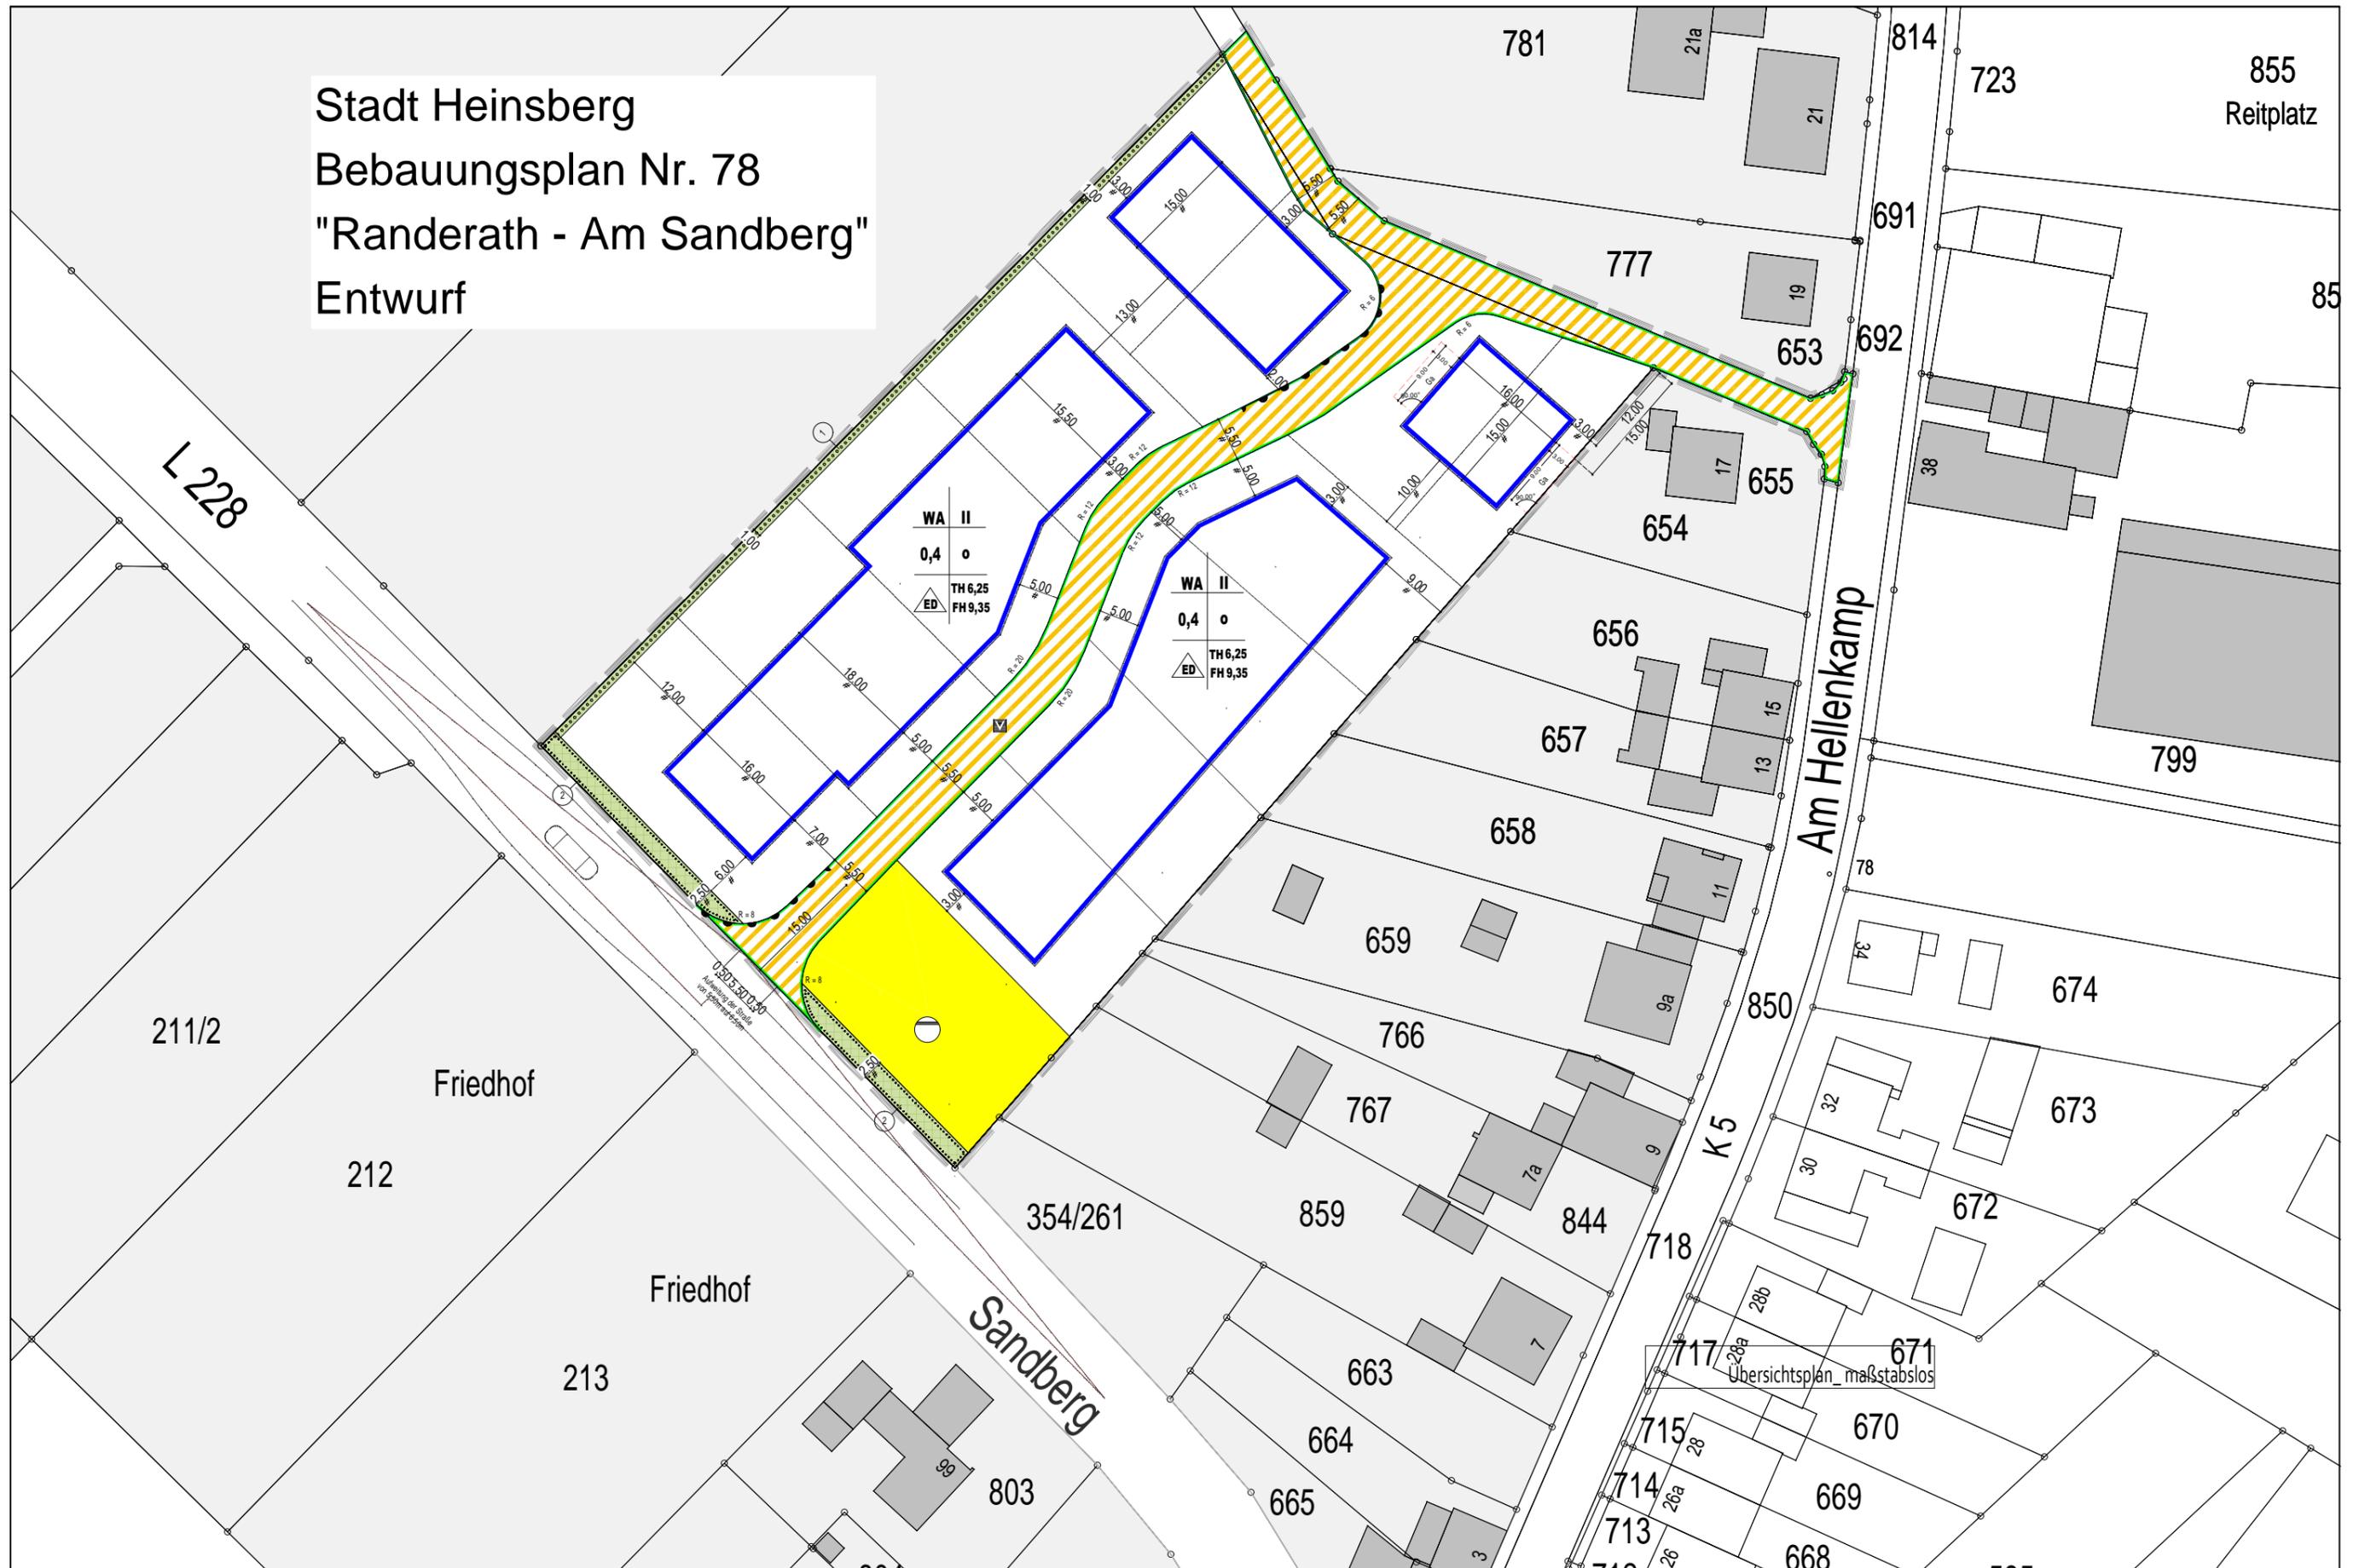

Übersichtsplan, maßstablos