


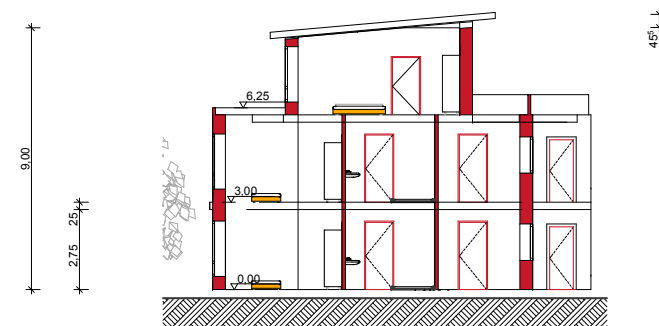

SCHNITT

Neubau einer Wohnanlage  
für Senioren  
Heinsberg


CHN GbR

Dipl.-Ing. Architektin  
**Claudia Weber**  
Nikolaus-Becker-Str. 31  
52511 Geilenkirchen

Fon 0 24 51 - 93 24 920  
Mobil 0177 - 3 93 76 86

kontakt@cwarchitektur.de



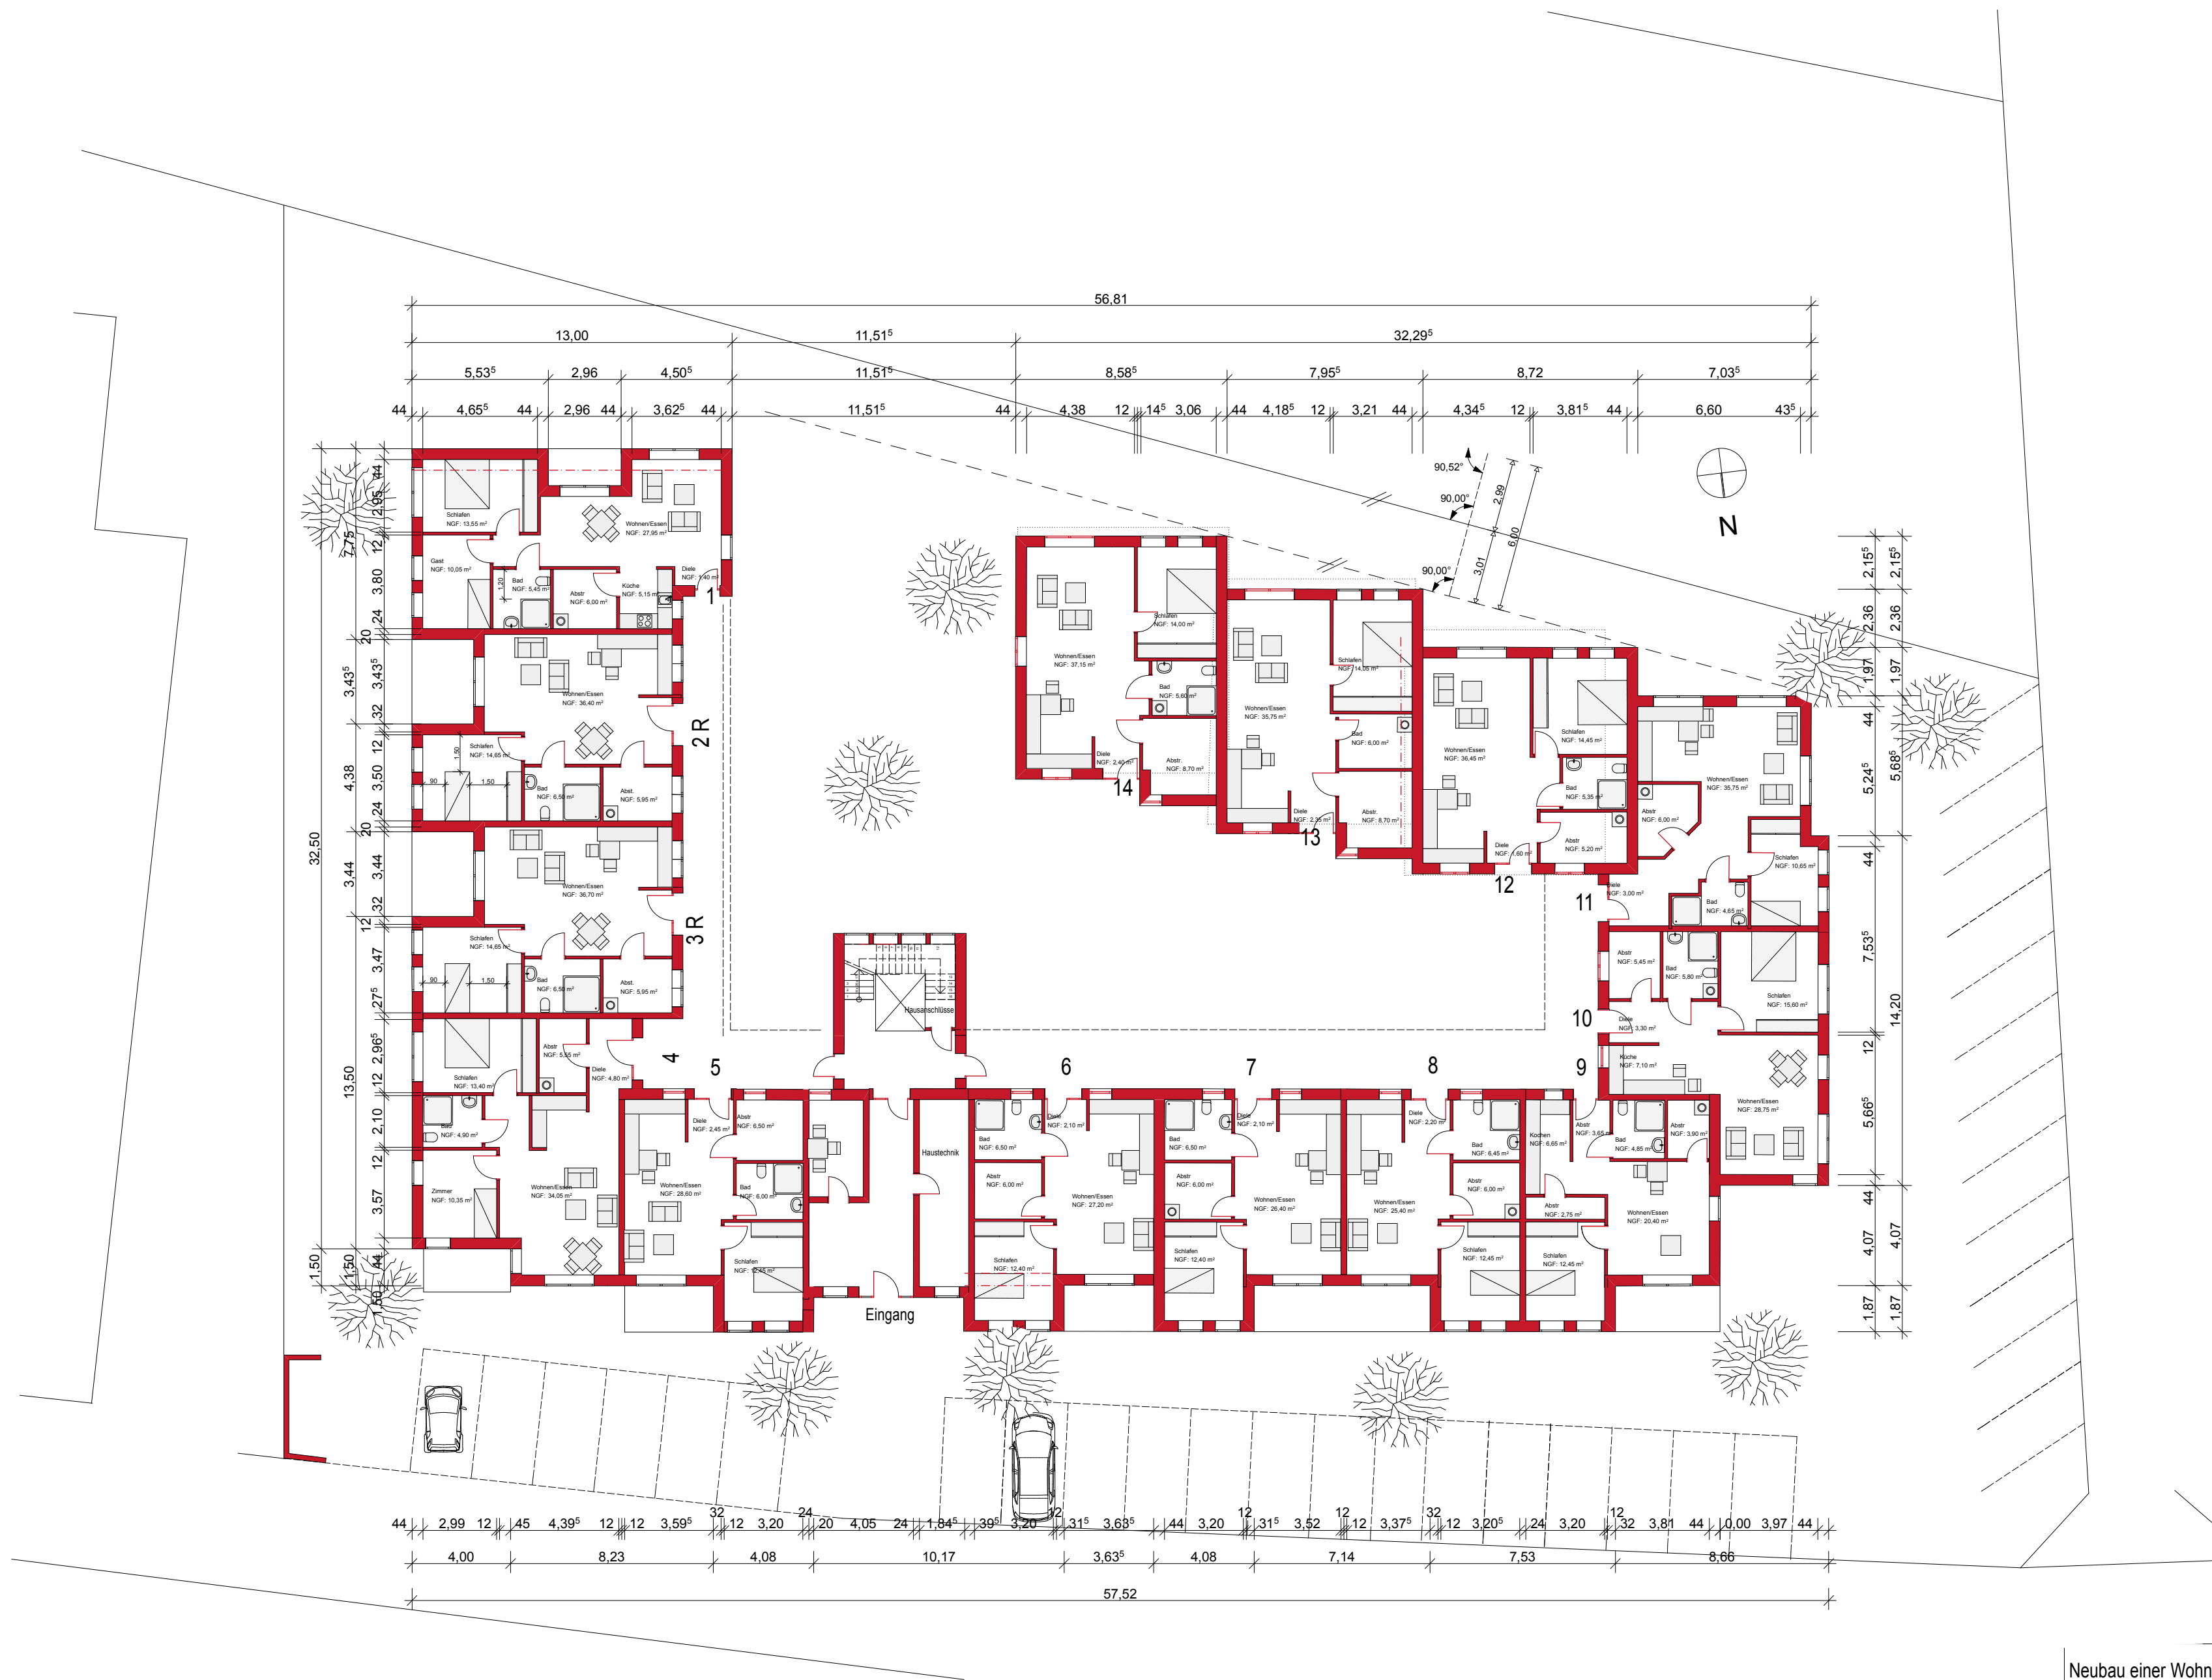

Neubau einer Wohnanlage  
für Senioren  
Heinsberg

CHN GbR

M 1:200

Dipl.-Ing. Architektin  
**Claudia Weber**

Fon 0 24 51 - 93 24 920  
Mobil 0177 - 3 93 76 86

Nikolaus-Becker-Str. 31  
52511 Geilenkirchen

kontakt@cwarchitektur.de



Geilenkirchen, 14.03.2017



Neubau einer Wohnanlage  
für Senioren  
Heinsberg

CHN GbR  
OBERGESCHOSS

Dipl.-Ing. Architektin  
**Claudia Weber**


Fon 0 24 51 - 93 24 920  
Mobil 0177 - 3 93 76 86

Nikolaus-Becker-Str. 31  
52511 Geilenkirchen

[kontakt@cwarchitektur.de](mailto:kontakt@cwarchitektur.de)



M.1:200

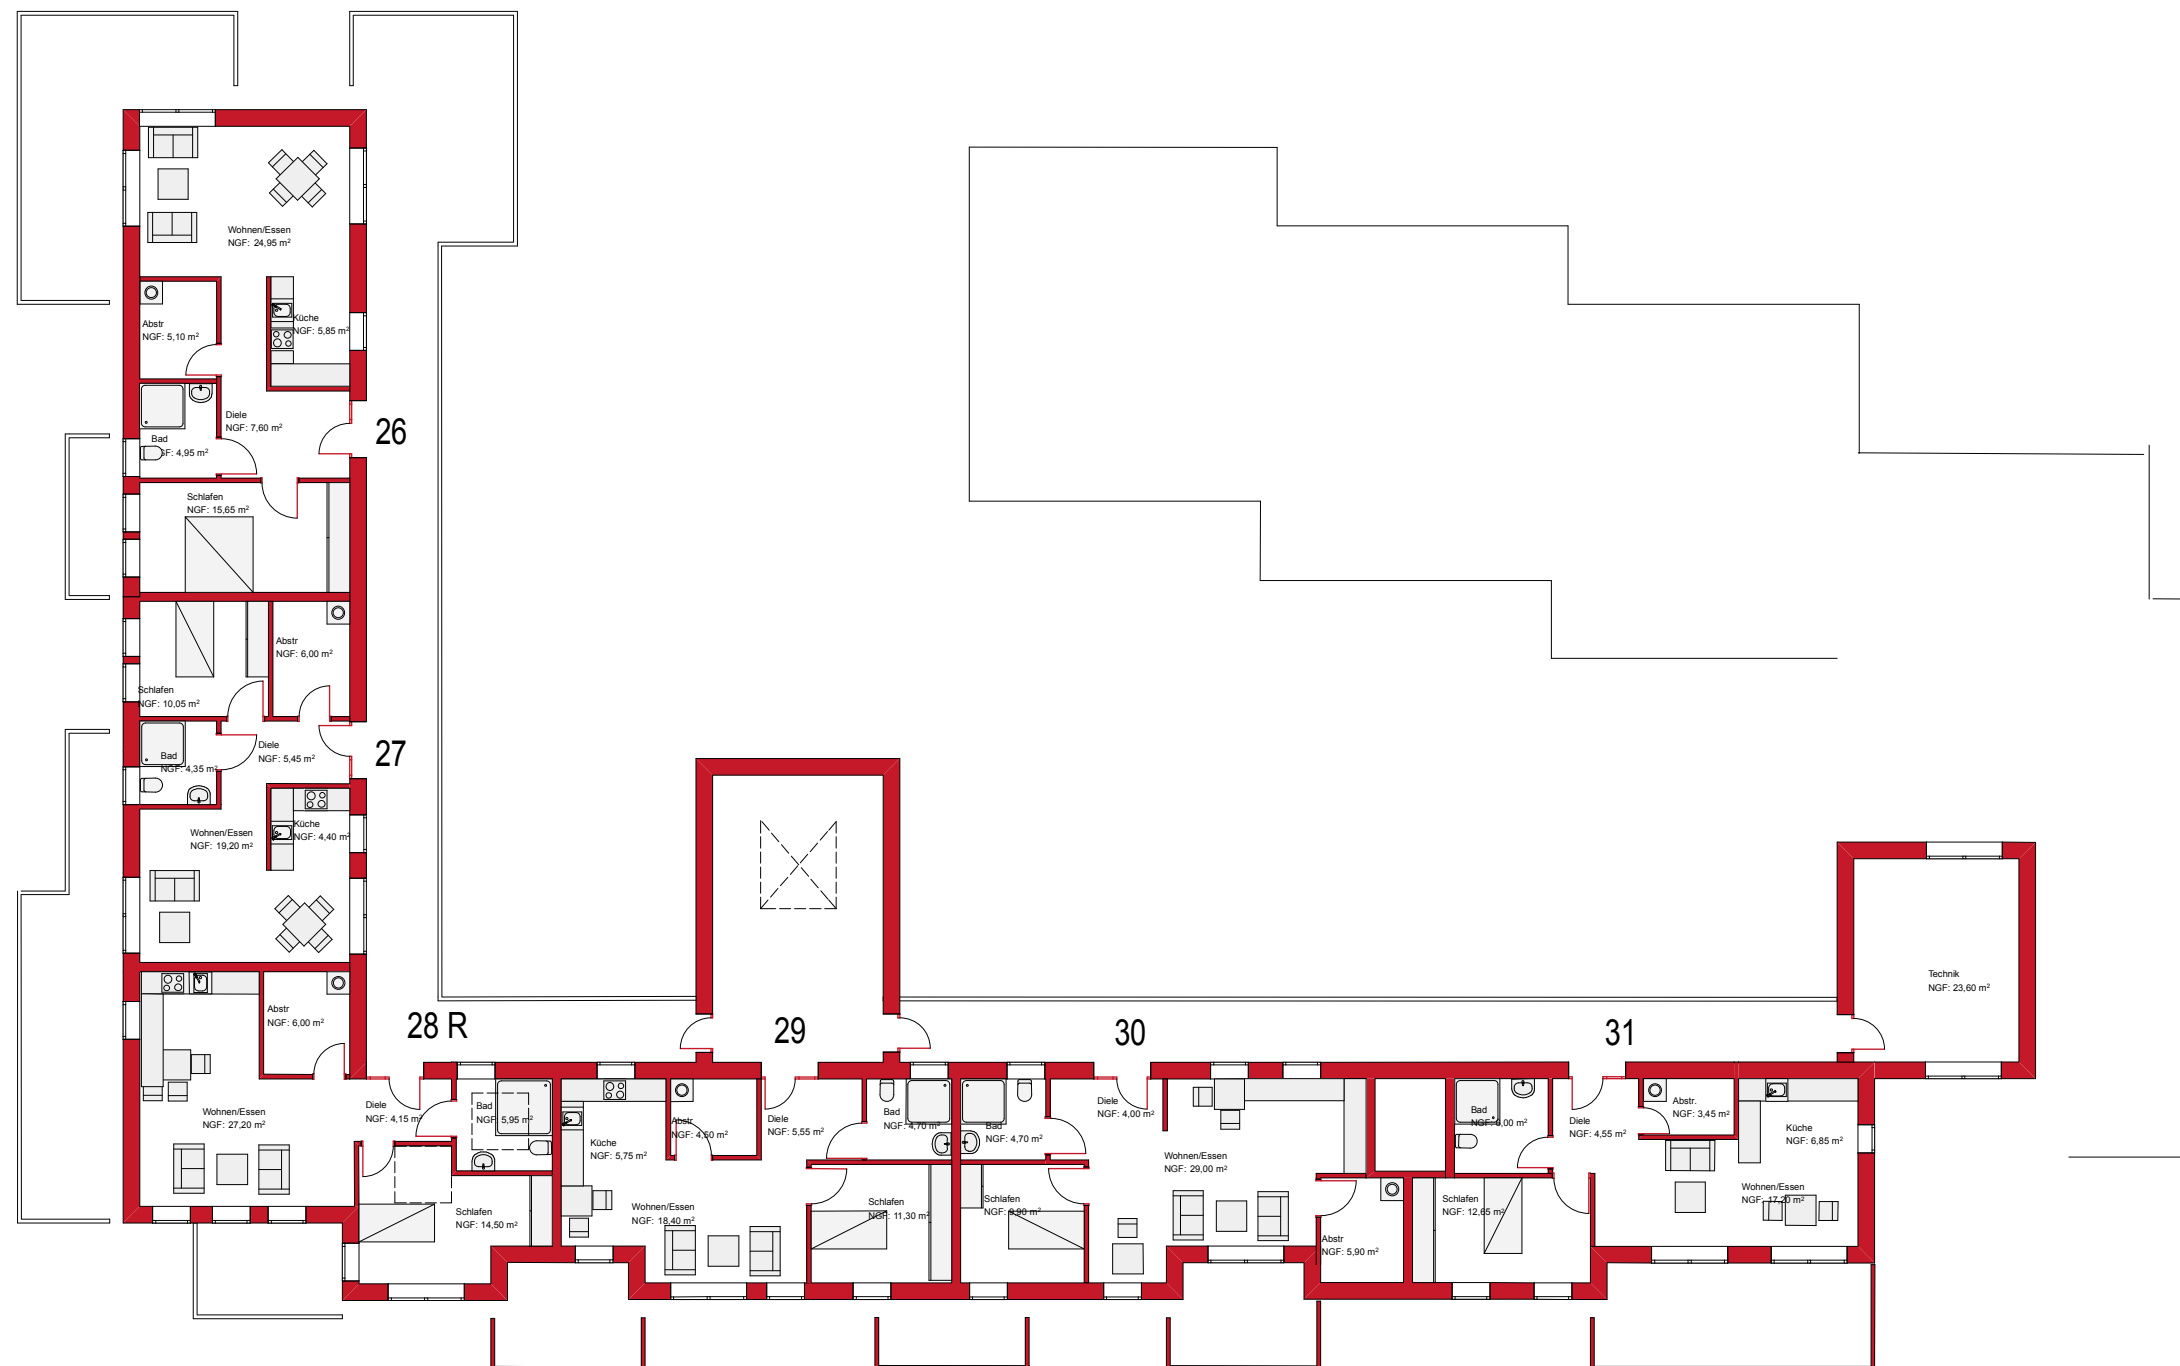

STAFFELGESCHOSS

Neubau einer Wohnanlage  
für Senioren  
Heinsberg

CHN GbR  
STAFFELGESCHOSS

Dipl.-Ing. Architektin  
**Claudia Weber**

Fon 0 24 51 - 93 24 920  
Mobil 0177 - 3 93 76 86

Nikolaus-Becker-Str. 31  
52511 Geilenkirchen

kontakt@cwarchitektur.de



M.1:200