


1. Berichtigungung des Flächennutzungsplanes der Stadt Heinsberg – Bereich Dremmen - M: 1:10.000

Darstellung : bisher

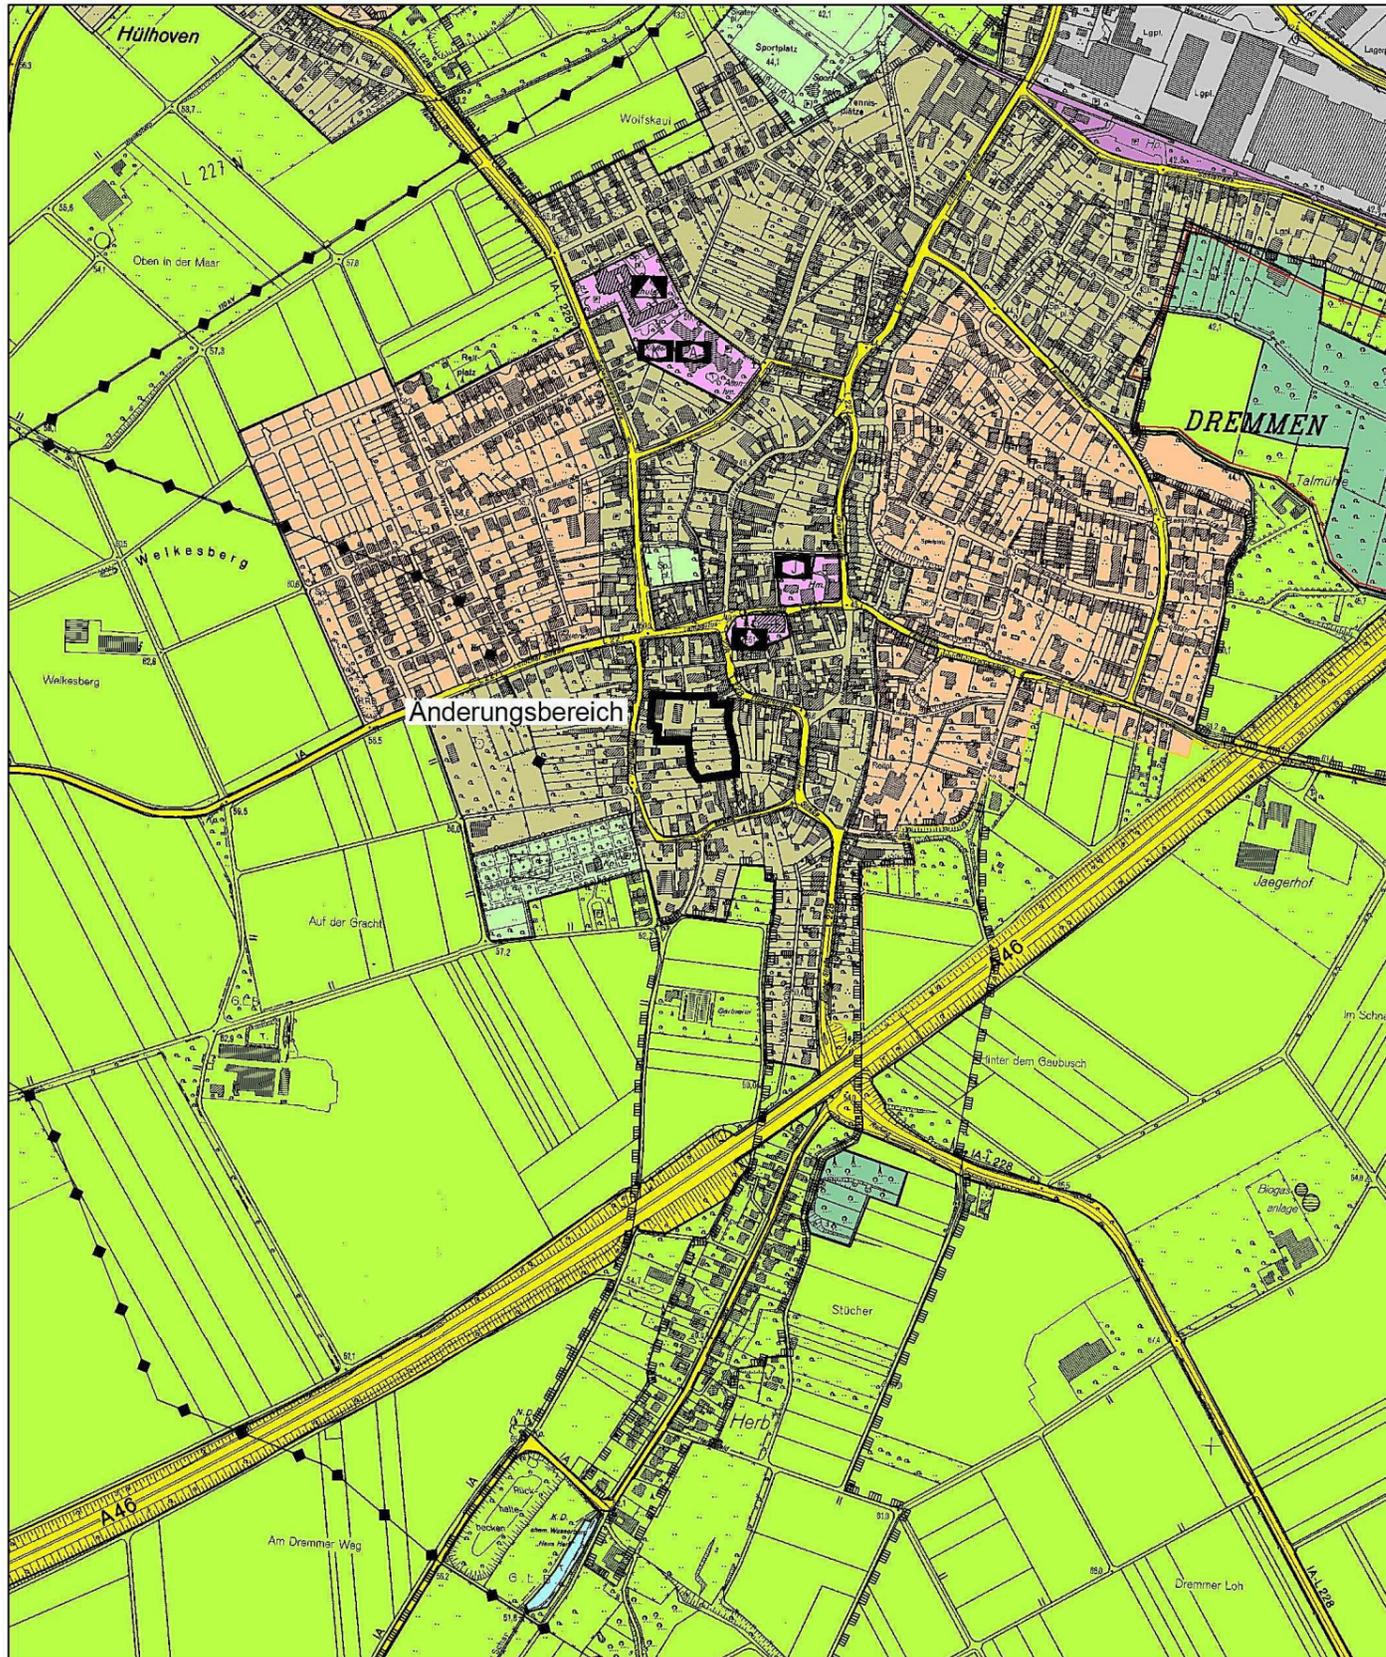

Darstellung : neu

