

Lageplan / Suchräume
für Artenschutzmaßnahmen für den Kiebitz

Entwurfsverfasser:

BMR energy solutions
GmbH
Weserstraße 9
41836 Hückelhoven
Tel. 02433 / 981590
Fax 02433 / 9815929
www.bmr-energy.com



Datum / Unterschrift

Bauherr:


BMR Windenergie
GmbH & Co. KG
Weserstraße 9
41836 Hückelhoven
Tel. 02433 / 981590
Fax 02433 / 9815929
www.bmr-energy.com



Datum / Unterschrift

Legende:




-  Bestands- und geplante WEA im Kreis Heinsberg incl. 400m-Radius
-  Kiebitzvorkommen lt. Kreis Heinsberg incl. 1000m-Radius
-  Suchräume für Artenschutzmaßnahmen für den Kiebitz
-  Gemeindegrenzen im Kreis Heinsberg

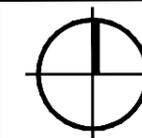


M 1 : 150.000

0 1.500 3.000 4.500 6.000 7.500

Datum:	26.11.2014	gezeichnet:	KAM
Plan-Nr.:		Layoutname:	Suchräume für Kiebitzausgleichsflächen

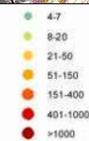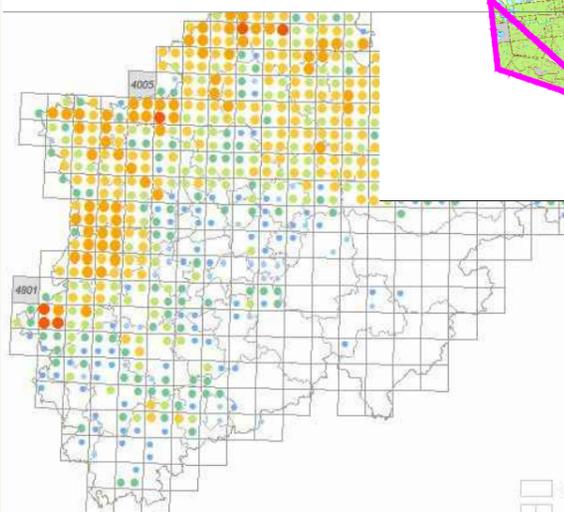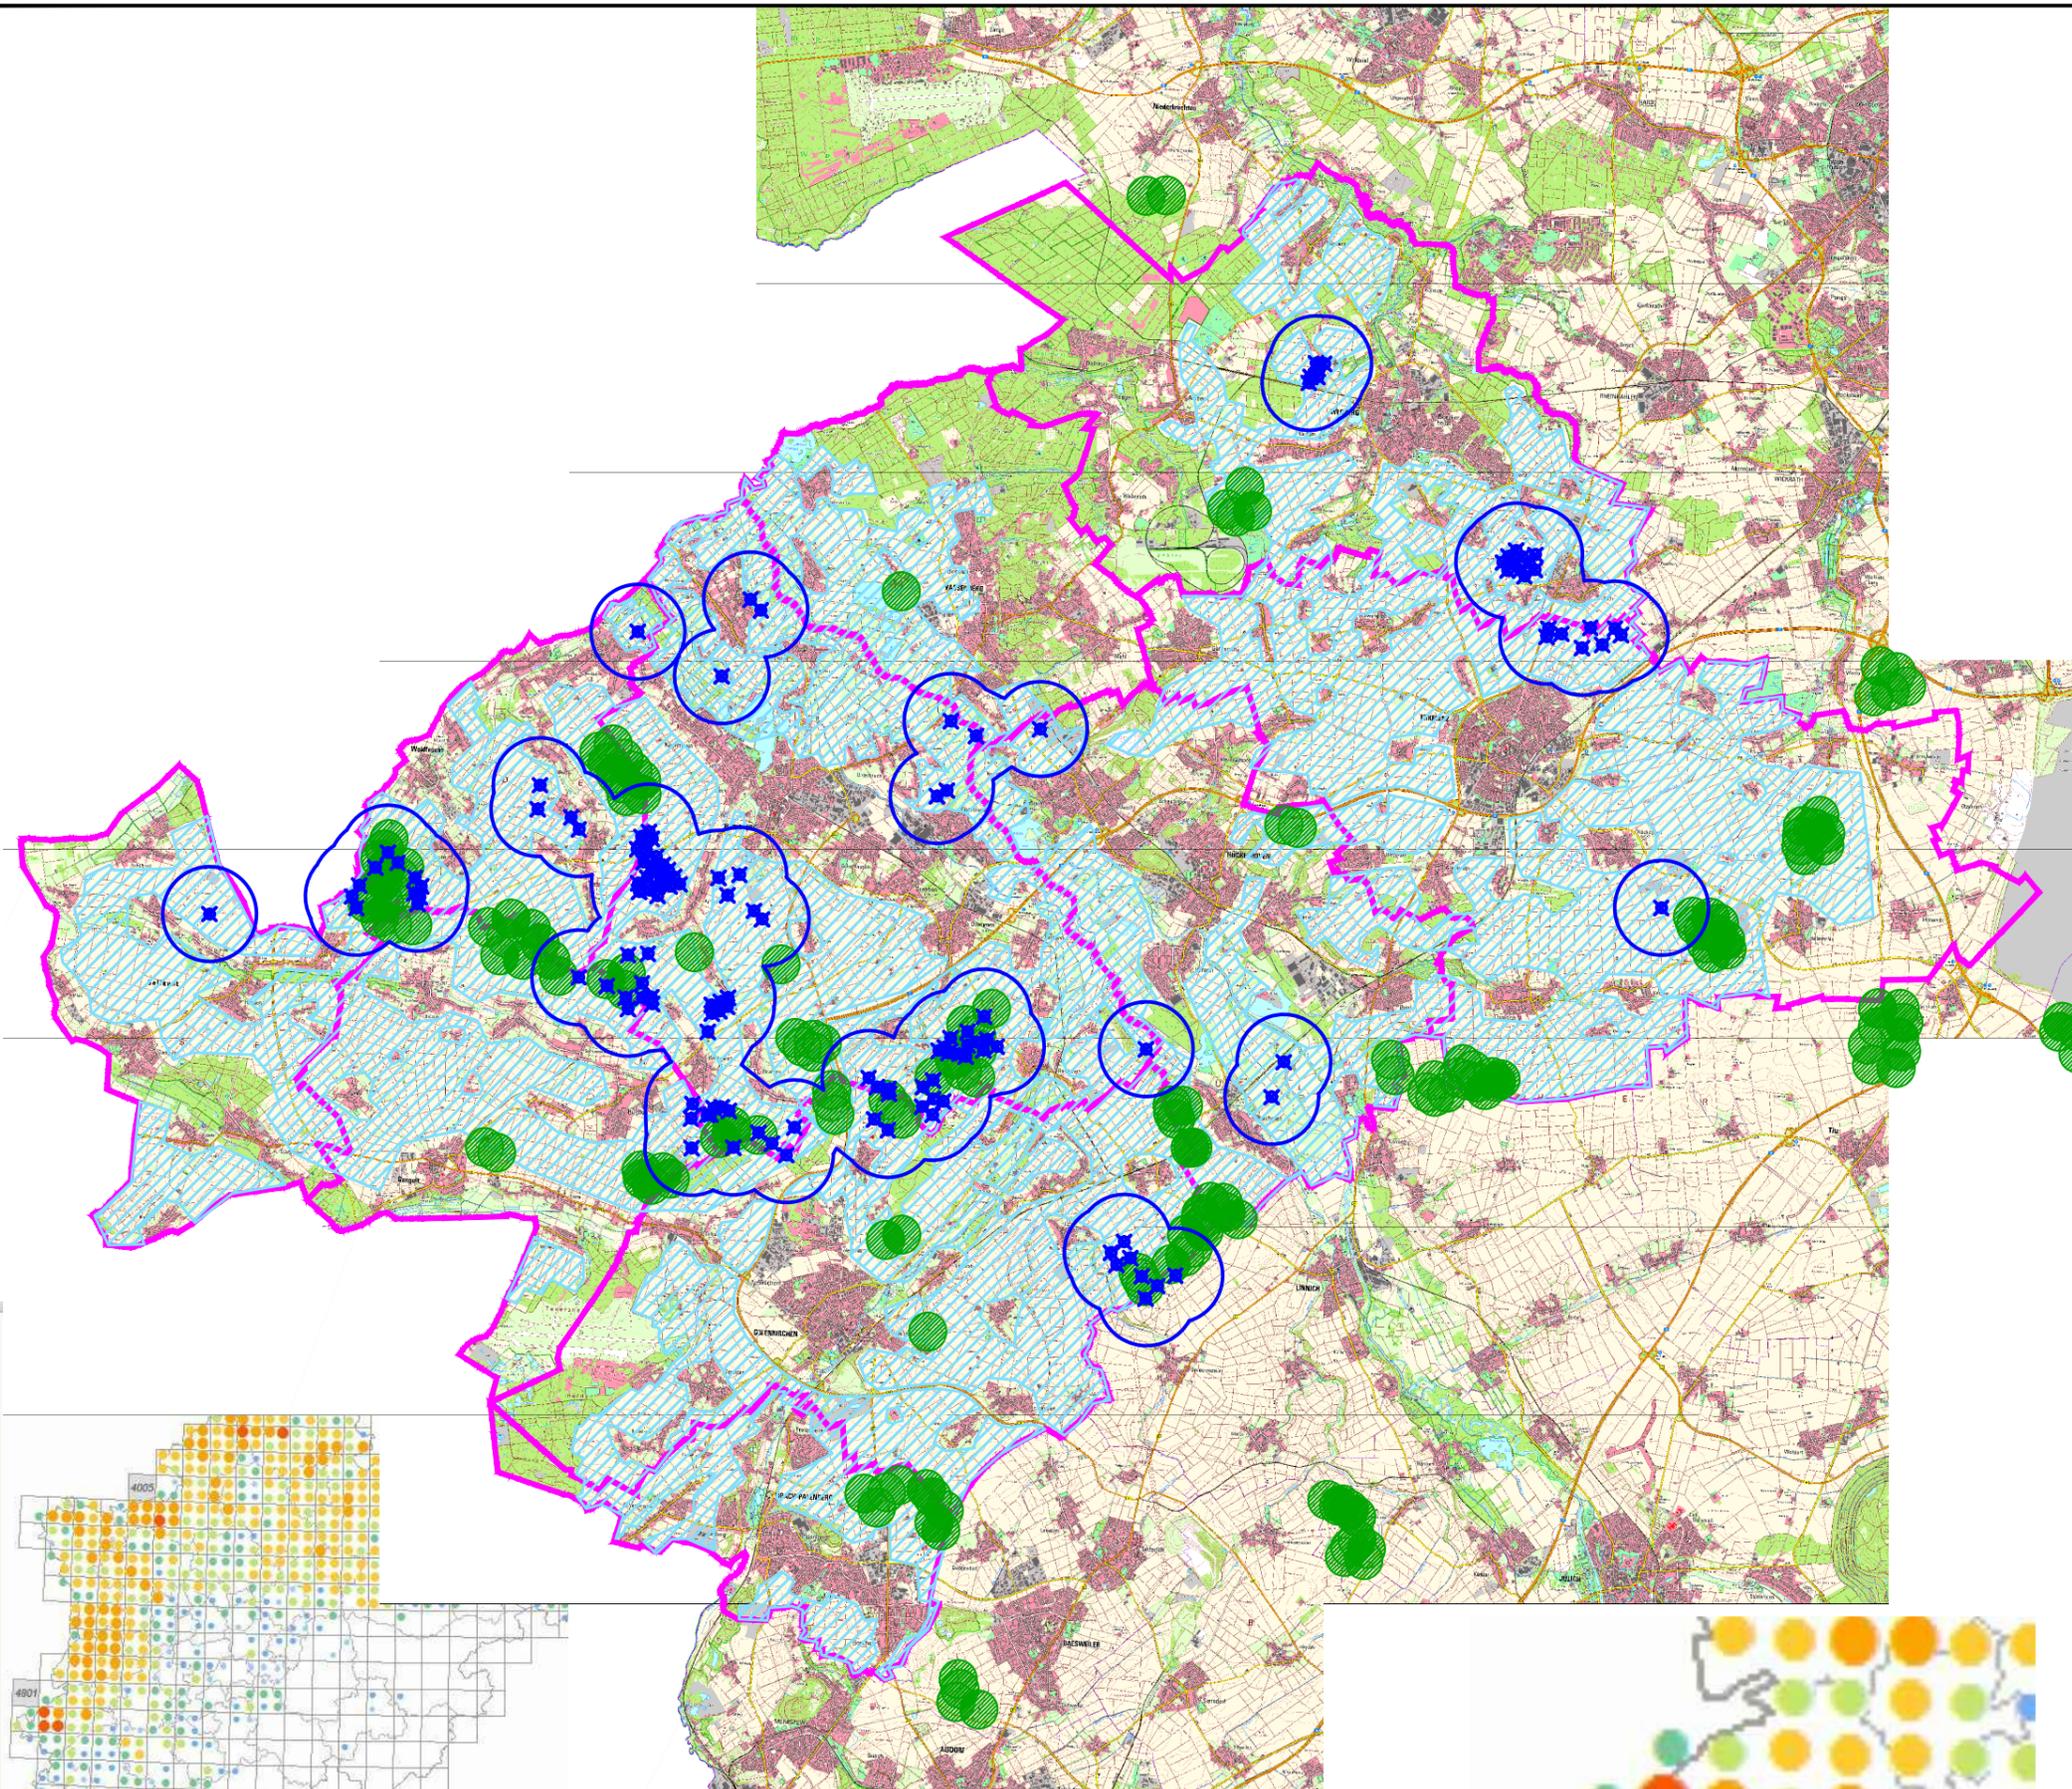

Auszüge aus dem Brutvogelatlas
für die Art Kiebitz

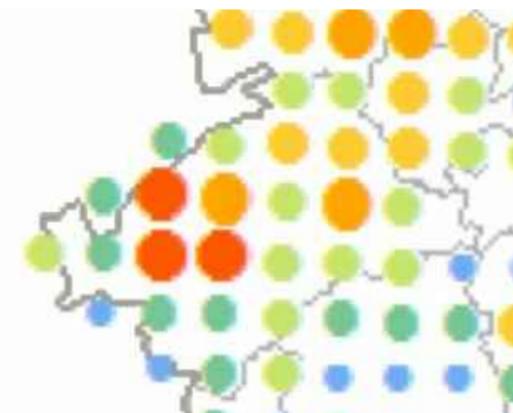

Durch Mausclick auf die Karte oder das Kreuz oben rechts können Sie die Kartenansicht schließen.
Klicken Sie in den rechten Teil der Karte und halten die Maustaste gedrückt, können Sie das Fenster verschieben.

© NWO 2014