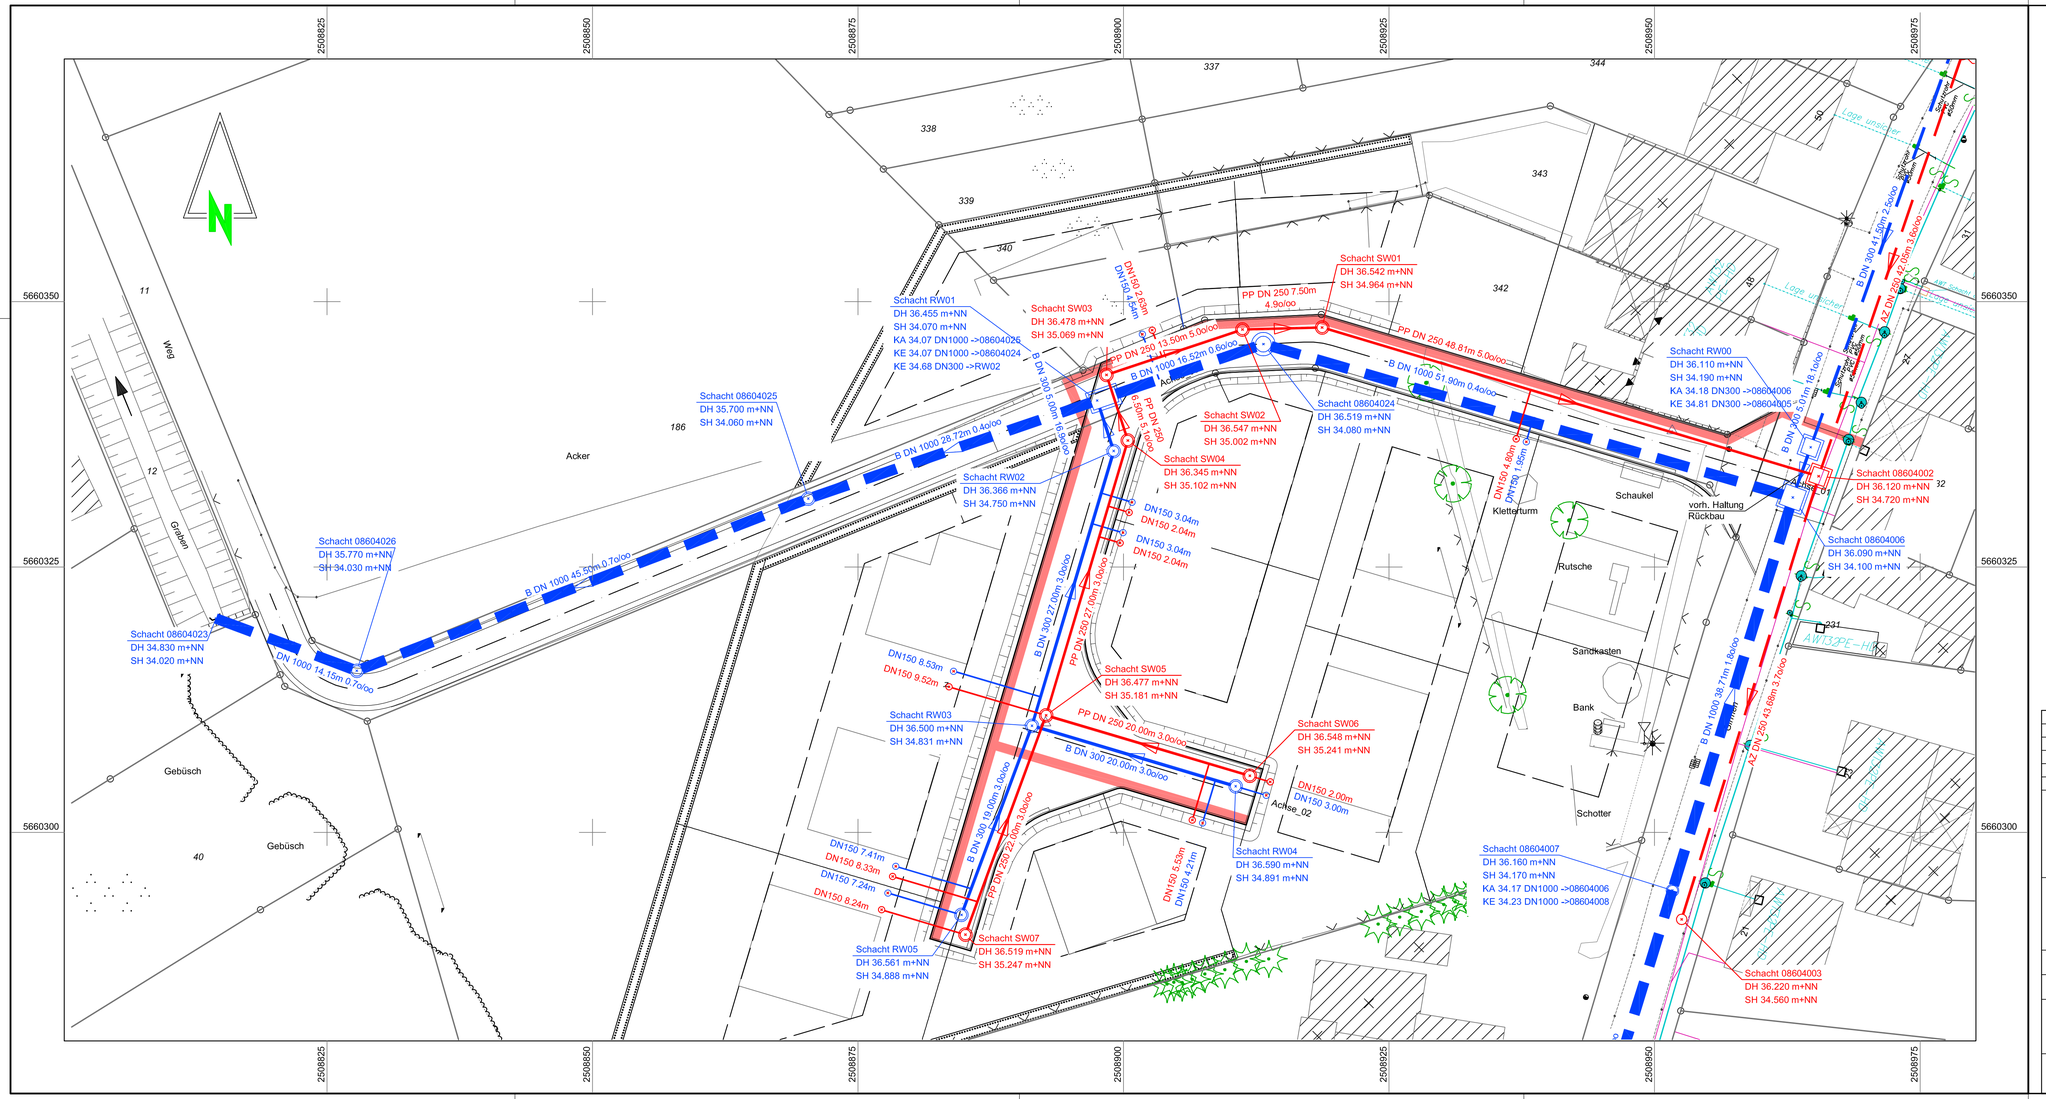

Bestandslegende

- Kanaldeckel - Regenwasserkanal
- Kanaldeckel - Schmutzwasserkanal
- Regenwasserkanal
- Schmutzwasserkanal
- Straßenablauf
- Hinweisschild
- Laterne
- Wasserschieber
- Hydrant
- Masten
- Schaltkasten
- Stromfreileitung
- Fahrbahnrand
- Mauer
- Zaun
- Grenzpunkt
- Flurstücksgrenze
- x 86.020 Höhe
- Baum
- Grünland
- Ein- Ausfahrt
- Böschung
- Stadtwerke
- Telekom
- Fließrichtung (best. / gepl.)

Kartengrundlage: Vermessungsplan Dipl. -Ing. Helmer Birkenbach

Planungslegende

- Fahrbahn (Asphalt)
- Fahrbahn (Pflaster)
- Rinne
- Kanaldeckel - Regenwasserkanal
- Kanaldeckel - Schmutzwasserkanal
- Regenwasserkanal
- Schmutzwasserkanal
- Rundbord R15/20
- Straßenlaterne
- Straßenablauf
- Sonderbauwerk
- Leitungstrasse
- Hausanschlussleitung Regenwasser
- Hausanschlussleitung Schmutzwasser

Änd.	Bemerkungen	Datum	Name

Stadt Heinsberg

Apfelstraße 60
52525 Heinsberg

Maßnahme: Verkehrstechnische Erschließung eines Baugebietes in Heinsberg-Unterbruch

Titel, zusätzlicher Titel: Kanallageplan — Entwurfsplanung

Dateipfad:	Datei-Name:	Layout-Name:
P:\SHS-1201\05_Planung\02_Pläne\03_Lagepläne\	SHS-1201-KAN-LP-E-301.dwg	KAN-LP-301

Abt.	Blatt	Maßstab	Papierformat	Erstellt durch	Freigegeben von
SHS-1201 KAN-LP-E-301		1:250	970x420mm	Zimmermann	Hamacher

INGENIEURGESELLSCHAFT DR. ING. NACKEN MBH
Valkenburger Straße 15
D - 52525 Heinsberg
Tel.: 0 24 52 / 91 27 - 0
Fax: / 91 27 - 28

Dokumentenart	
Lageplan	

Dokumentenstatus	Ausgabedatum	Index
freigegeben	2012-09-14	00

Entwurfsverfasser

Der Auftraggeber

www.nacken-ingenieure.de

© Ingenieurgesellschaft Dr. Ing. Nacken mbH