


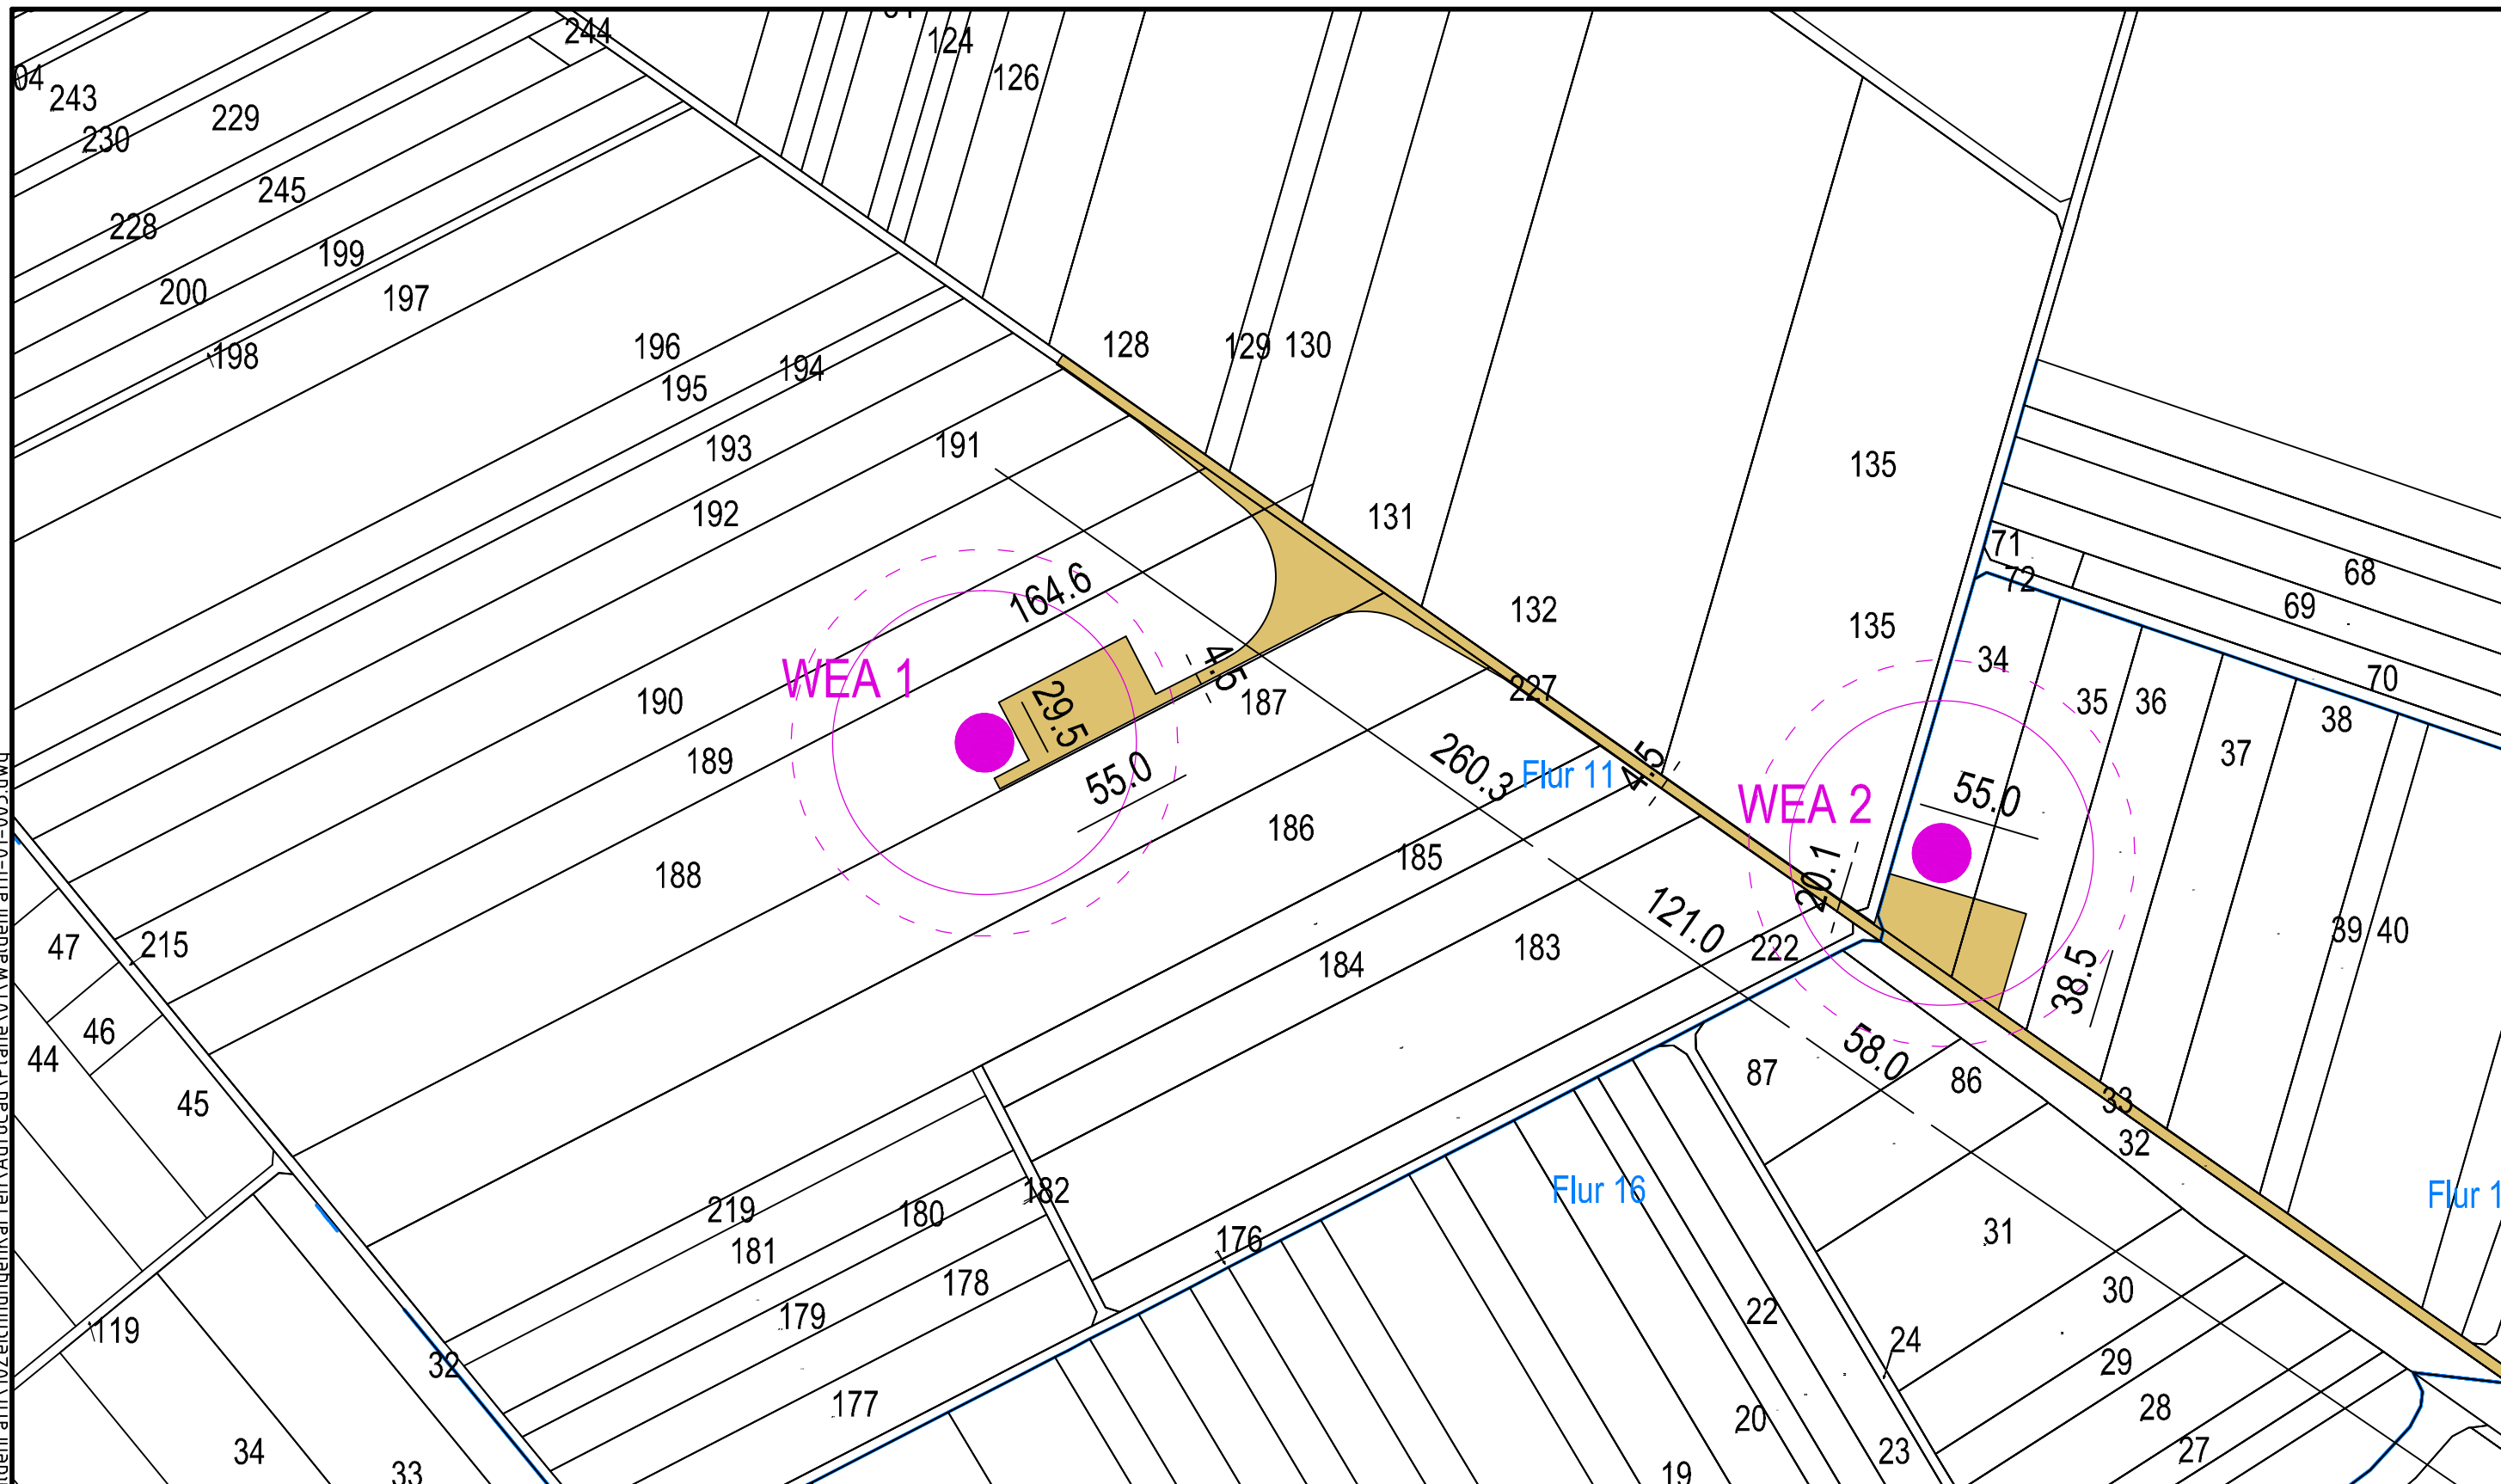

		Energiekontor Mary-Somerville-Str. 5, 28359 Bremen Tel.:0421/3304-0 Fax.:0421/3304-444 www.energiekontor.de, info@energiekontor.de		Bauvorhaben: WP Heinsberg-Waldenrath	
Maßstab: 1:2.500		Stand: 17.11.2014 /PA		Zeichnungs-Nr.: Waldenrath-01-005.dwg	
Kartengrundlage: TK 25 NAS Daten			Datum:	Name:	
		Bearb.	01.11.11	FB/CHA	
		Gepr.			
				Zeichnung: Lageplanausschnitt	