


H:\Projekte\Heinsberg-Waldenrath\10Zeichnungen\Karten\AutoCad\Pläne\01\Waldenrath-01-004.dwg

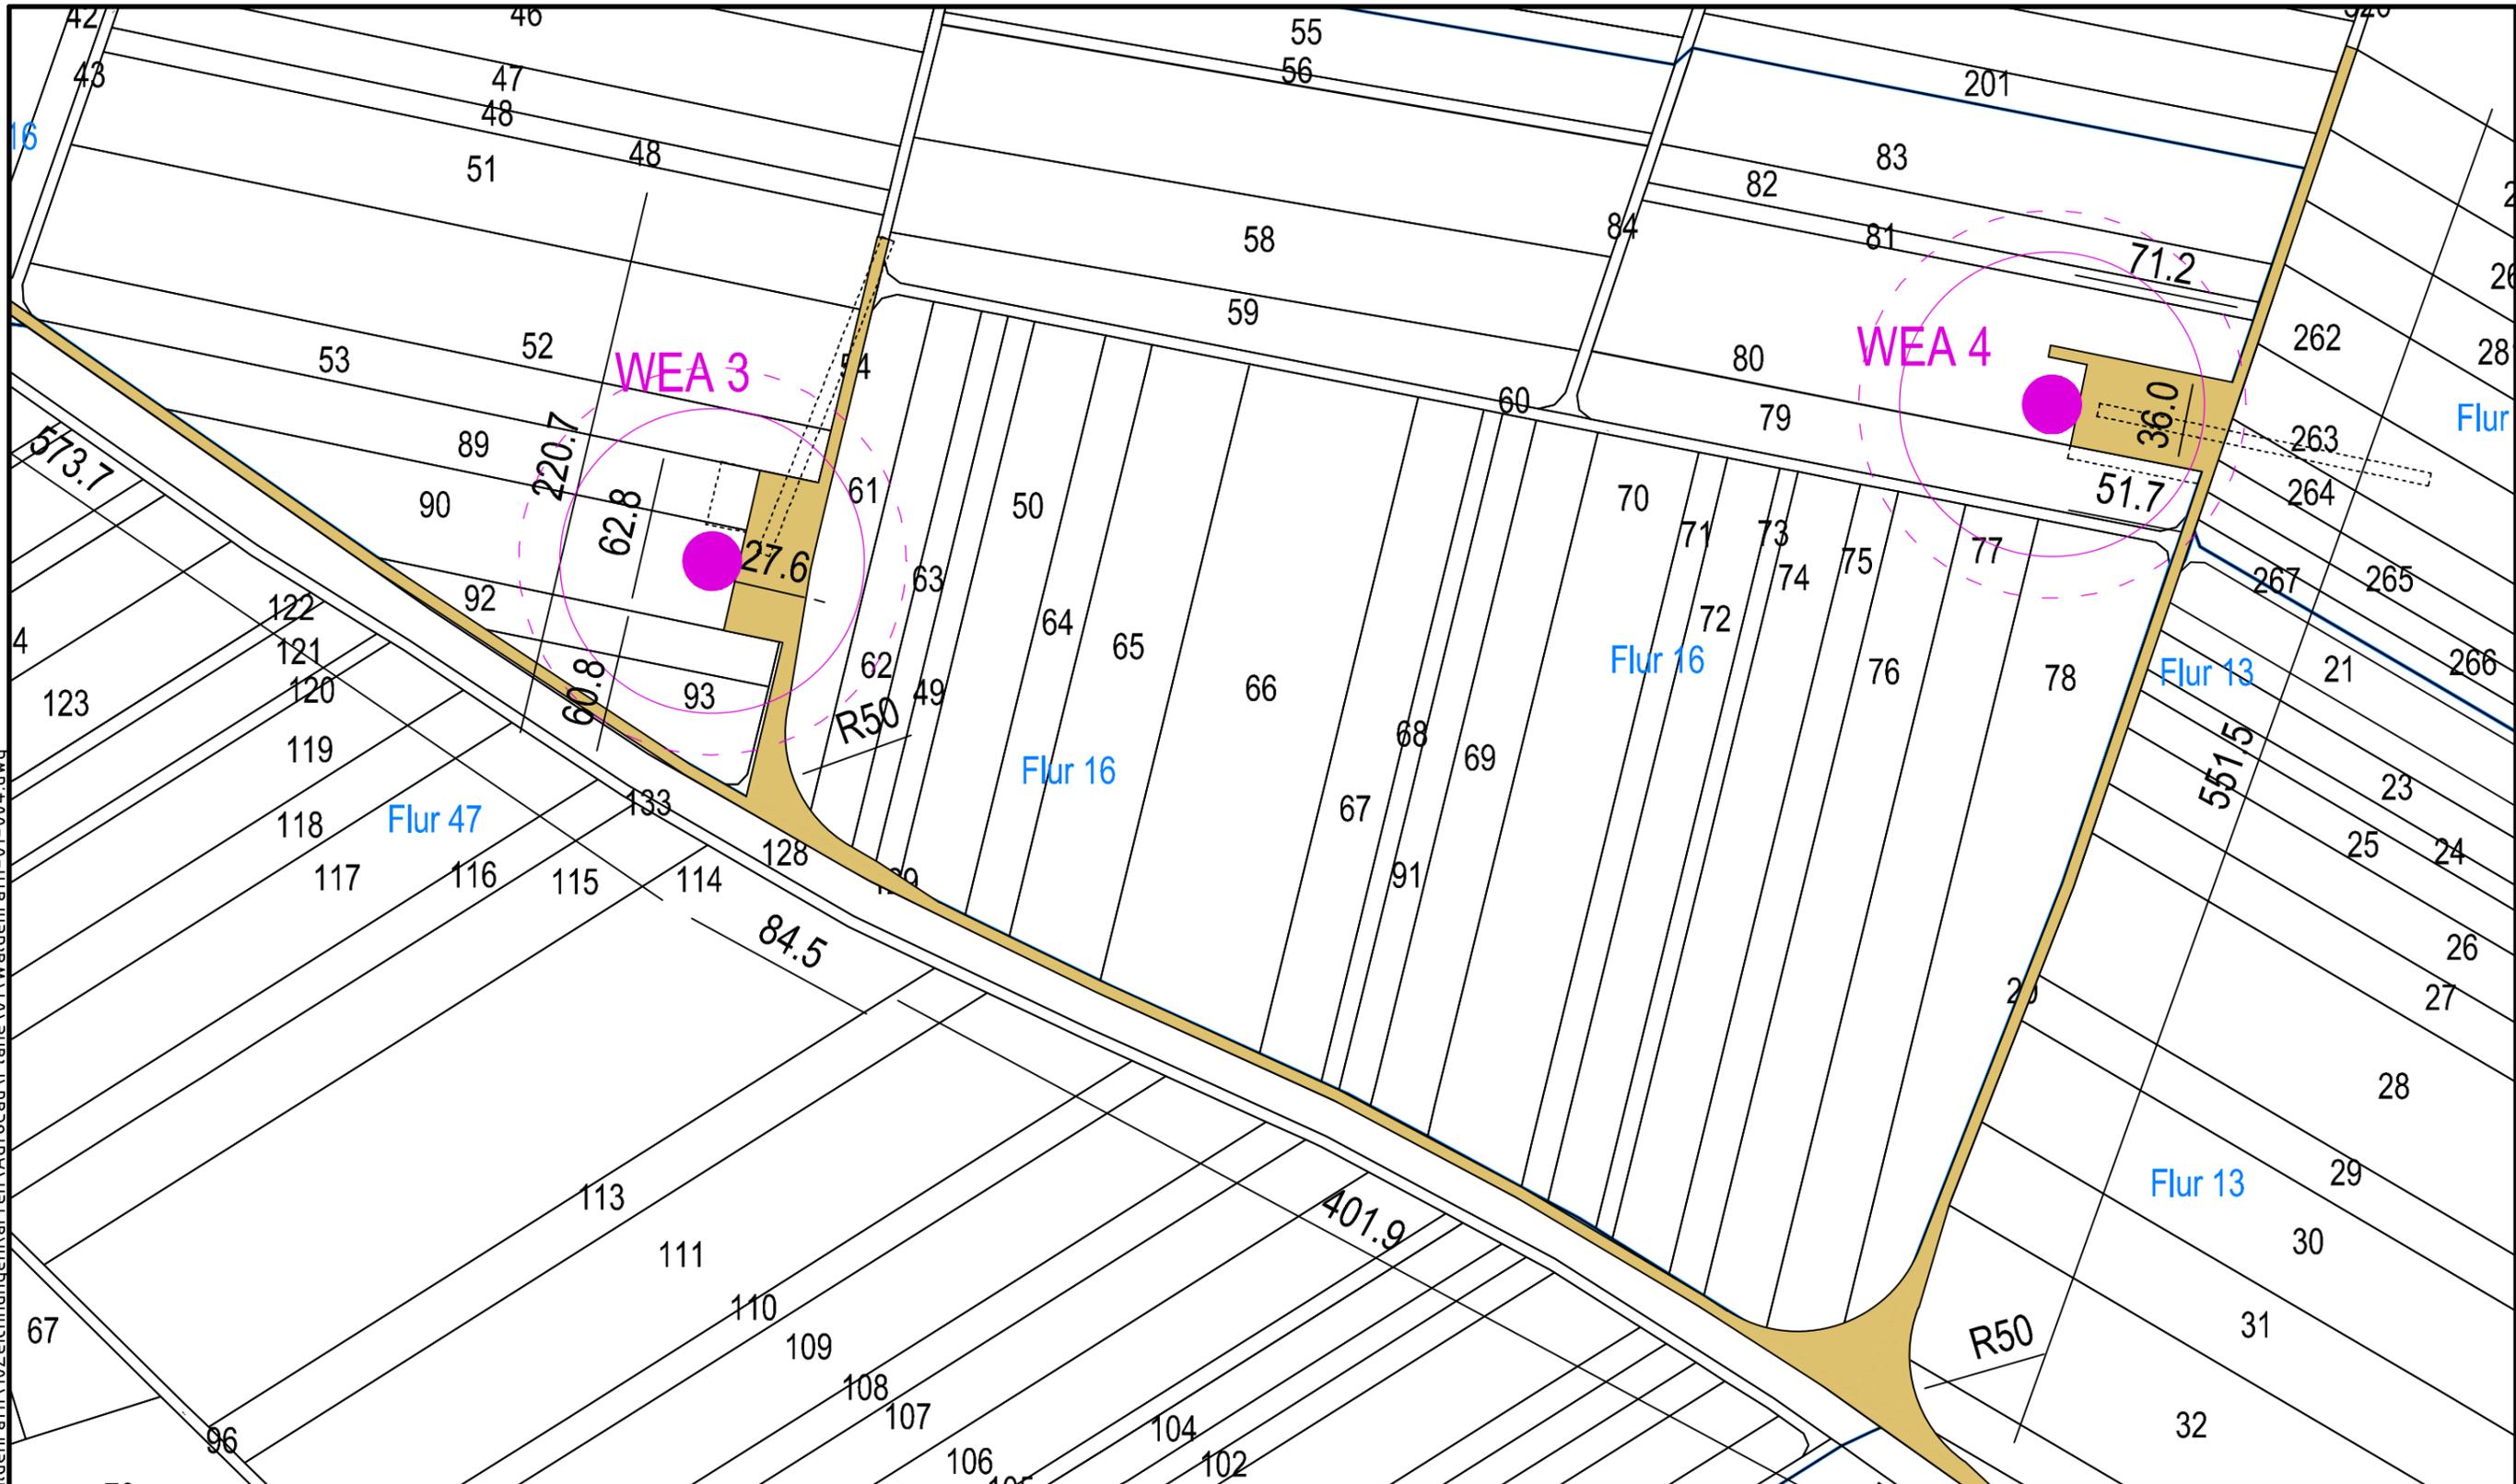

 EnergieKontor Mary-Somerville-Str. 5, 28359 Bremen Tel.: 0421/3304-0 Fax.: 0421/3304-444 www.energiekontor.de, info@energiekontor.de		Bauvorhaben:	
		WP Heinsberg-Waldenrath	
Maßstab: 1:2.500	Stand: 03.09.2014 / PA	Zeichnungs-Nr.: Waldenrath-01-004.dwg	
Kartengrundlage: TK 25 NAS Daten	Bearb.	Datum:	Name:
	Gepr.	01.11.11	FB/BBA
	Zeichnung: Lageplanausschnitt		