



Biotoptypen

- BD0100 Feldhecke mit lebensraumtypischen Gehölzen > 70 %
- BF30 Baumgruppe aus Linden
- GD1 Sand-, Kiesabgrabung
- HA0 Acker, intensiv, Wildkrautarten weitgehend fehlend
- HB1 Einsaat-Ackerbrache (Grasstreifen)
- K Saum-, Ruderal- und Hochstaudenflur (auf Bodenwall)
- VB7 unversiegelter Weg
- VF0 versiegelte Straße oder Weg
- VF1 teilversiegelter Weg

- aci intensiv, Wildkrautarten weitgehend fehlend
- ea Getreide
- ea9 Mais
- eb1 Raps
- eb3 Rüben
- eb26 Erdbeeren
- kb1 mehrreihig, kein regelmäßiger Formschnitt
- neo4 Saum-, Ruderal-, und Hochstaudenflur mit Anteil Störzeiger Neo- und Nitrophyten 50-75%
- stb3 unversiegelter Weg auf nährstoffreichem Boden
- ta1-2 geringes bis mittleres Baumholz
- ta3-5 Jungwuchs bis Stangenholz



Konflikte

- Brutnachweis Kiebitz (nicht mehr nutzbare Reviere)
- Vollversiegelung
- Teilversiegelung

LBP zur Errichtung und zum Betrieb von drei Windkraftanlagen nordwestlich der Ortslage Pütt

Projekt

Biotoptypen / Konflikte Naturhaushalt

Thema

ökoplan.
 Bredemann, Fehrmann, Hemmer und Kordges
 Savignystraße 59
 45147 Essen
 Telefon 0201.623037
 Telefax 0201.643011
 info@oekoplan-essen.de
 www.oekoplan-essen.de

BMR WIND SOLAR BIO
 Auftraggeber
 BMR Windenergie GmbH & Co. KG
 Weserstraße 9
 D-41836 Hückelhoven

Maßstab	1 : 5.000	Bearbeiter	stb
Projekt-Nr.	1040	Datum	Oktober 2014
Karten-Nr.	1	Unterschrift	



- 1.1 Offene, strukturarme Ackerlandschaft
- 1.2 Strukturreiche Ortsrandlagen und Bachtäler
- 1.3 Waldgebiete
- kleinere Waldflächen, Feldgehölze
- Siedlungs- oder Gewerbefläche

Standorte der geplanten WEA



LBP zur Errichtung und zum Betrieb von drei Windkraftanlagen nordwestlich der Ortslage Pütt

Projekt

Landschaftsbildeinheiten

Thema

ökoplan.

Bredemann, Fehrmann,
Hemmer und Kordges

Savignystraße 59
45147 Essen
Telefon 0201.623037
Telefax 0201.643011
info@oekoplan-essen.de
www.oekoplan-essen.de



BMR Windenergie GmbH & Co. KG
Weserstraße 9
D-41836 Hückelhoven

Auftraggeber

Maßstab **1 : 40.000**


Projekt-Nr. **1040**

Karten-Nr. **2**

Bearbeiter **stb**

Datum **November 2014**

Unterschrift

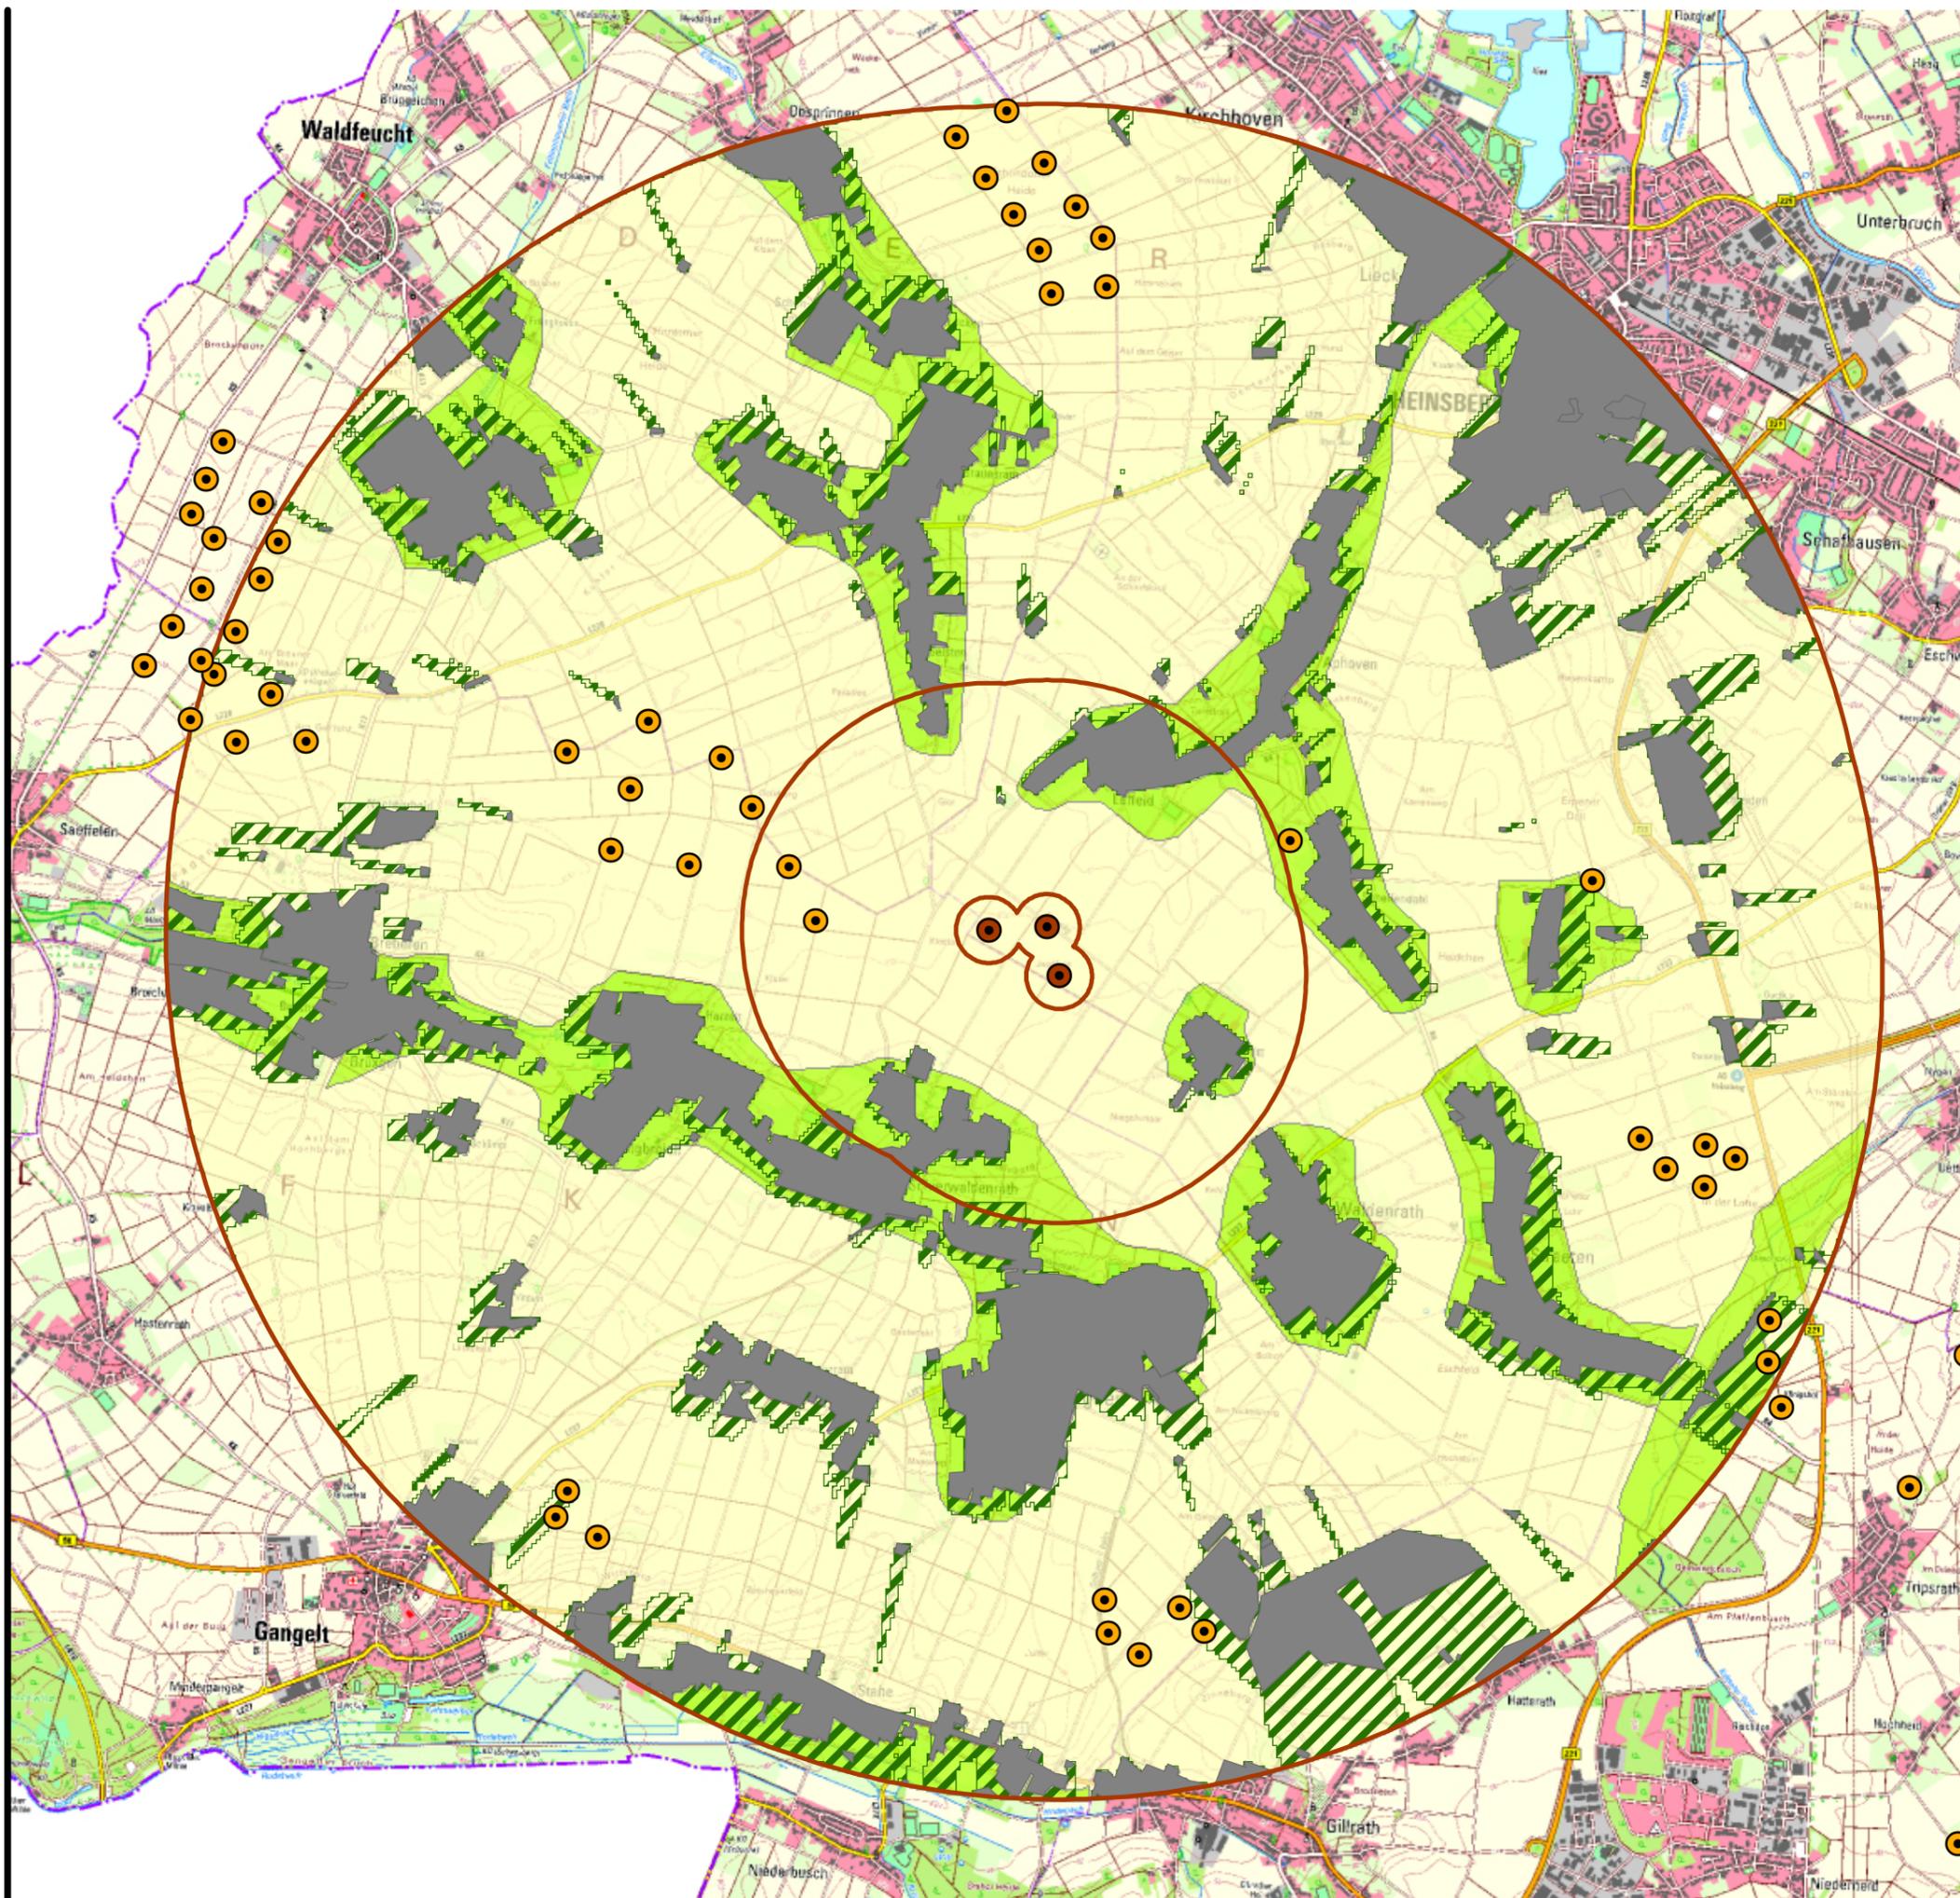

Ästhetische Wirkzonen

-  Wirkzone I: 200 m-Radius
-  Wirkzone II: 1500 m-Radius
-  Wirkzone III: 5000 m-Radius

Sichtverstellende / sichtverschattete Bereiche

-  sichtverstellende Elemente
-  sichtverschattete Bereiche

Tatsächliche Einwirkungsbereiche

-  1.1 Offene, strukturarme Ackerlandschaft
-  1.2 Strukturreichere Ortsrandlage und Bachtäler

Planungen und Vorbelastungen

-  Standorte der geplanten WEA
-  Standorte vorhandener WEA



LBP zur Errichtung und zum Betrieb von drei Windkraftanlagen nordwestlich der Ortslage Pütt

Projekt

Konflikte Landschaftsbild

Thema

ökoplan.

Bredemann, Fehrmann,
Hemmer und Kordges

Savignystraße 59
45147 Essen
Telefon 0201.62 30 37
Telefax 0201.64 30 11
info@oekoplan-essen.de
www.oekoplan-essen.de



BMR Windenergie
GmbH & Co. KG
Weserstraße 9
D-41836 Hückelhofen

Auftraggeber

Maßstab **1 : 40.000**
Projekt-Nr. **1040**
Karten-Nr. **3**

Bearbeiter **stb**
Datum **November 2014**
Unterschrift