K08 - LT - 14B

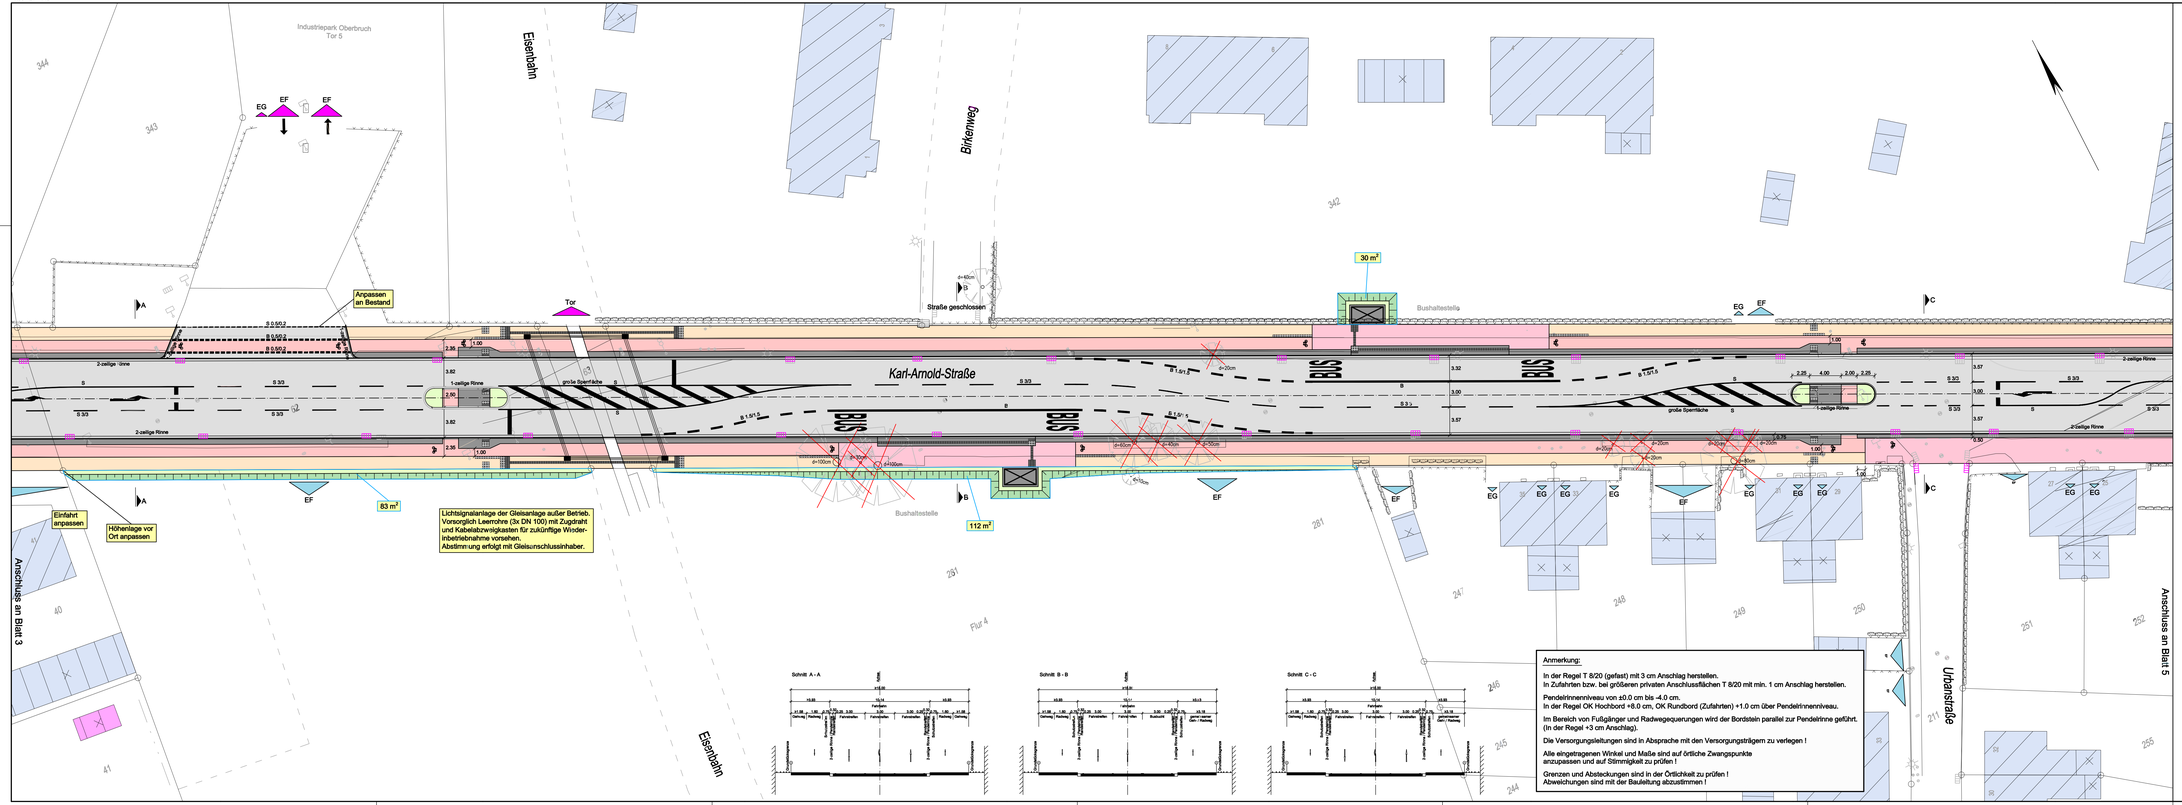

ZEICHENERKLÄRUNG

Planung

- Geh-/Radweg
- Schutzstreifen
- Fahrbahn
- Schutzstreifen
- Radweg
- Gehweg
- Dammböschung
- vorh. Regenwasserkanal
- vorh. Schmutzwasserkanal
- vorh. Straßenablauf
- gepl. Straßenablauf
- Einfahrt / Eingang privat
- Einfahrt / Eingang gewerblich
- vorh. Baum entfällt
- Lampenmast versetzen
- Hoch- / Tiefpunkt
- gepl. Querneigung

Versorgerleitungen (nachrichtlich übernommen)

- Telekom
- Wasserleitung
- Gasleitung
- Stromleitungen

1 2 3 4 5 6

Aufraggeber:
KREIS HEINSBERG
- Straßenbaubehörde -
Valkenburger Str. 45 52525 Heinsberg

Aufgestellt:
Dipl.-Ing. Alwin Gietemann
Ingenieurbüro für Abwasser- und Verkehrswesen
Am Forstheus 32 · 52511 Geilenkirchen
Tel. 02451-72424 · Fax 02451-72423
E-Mail: Gietemann @ T-Online.de

Sanierung der Karl-Arnold-Straße in Oberbruch

Unterlage: Blatt Nr.: 4 Bau-/-km:

Ausführungsplanung

Plantitel: Lageplan

Bau-/-km: 0+044.000 bis 1+407.548 Maßstab: 1 : 250

Datum	bearbeitet	gezeichnet	geprüft	Vermerk
Mai 2015	Wilms	Dicke	Gietemann	

Aufgestellt: Heinsberg, den
Kreis Heinsberg
Der Landrat
Straßenbaubehörde
Valkenburger Straße 45
52525 Heinsberg
(Nießen)

Grundplan: hergestellt: Aufnahme: Fortführung/en: Katasteramt: Eigkontrollen:

ID/V-Codierung: K08 - LT - 14B Format: 1305 x 415