



Ausbauquerschnitt Karl-Arnold-Straße

3-streifiger-Ausbau:


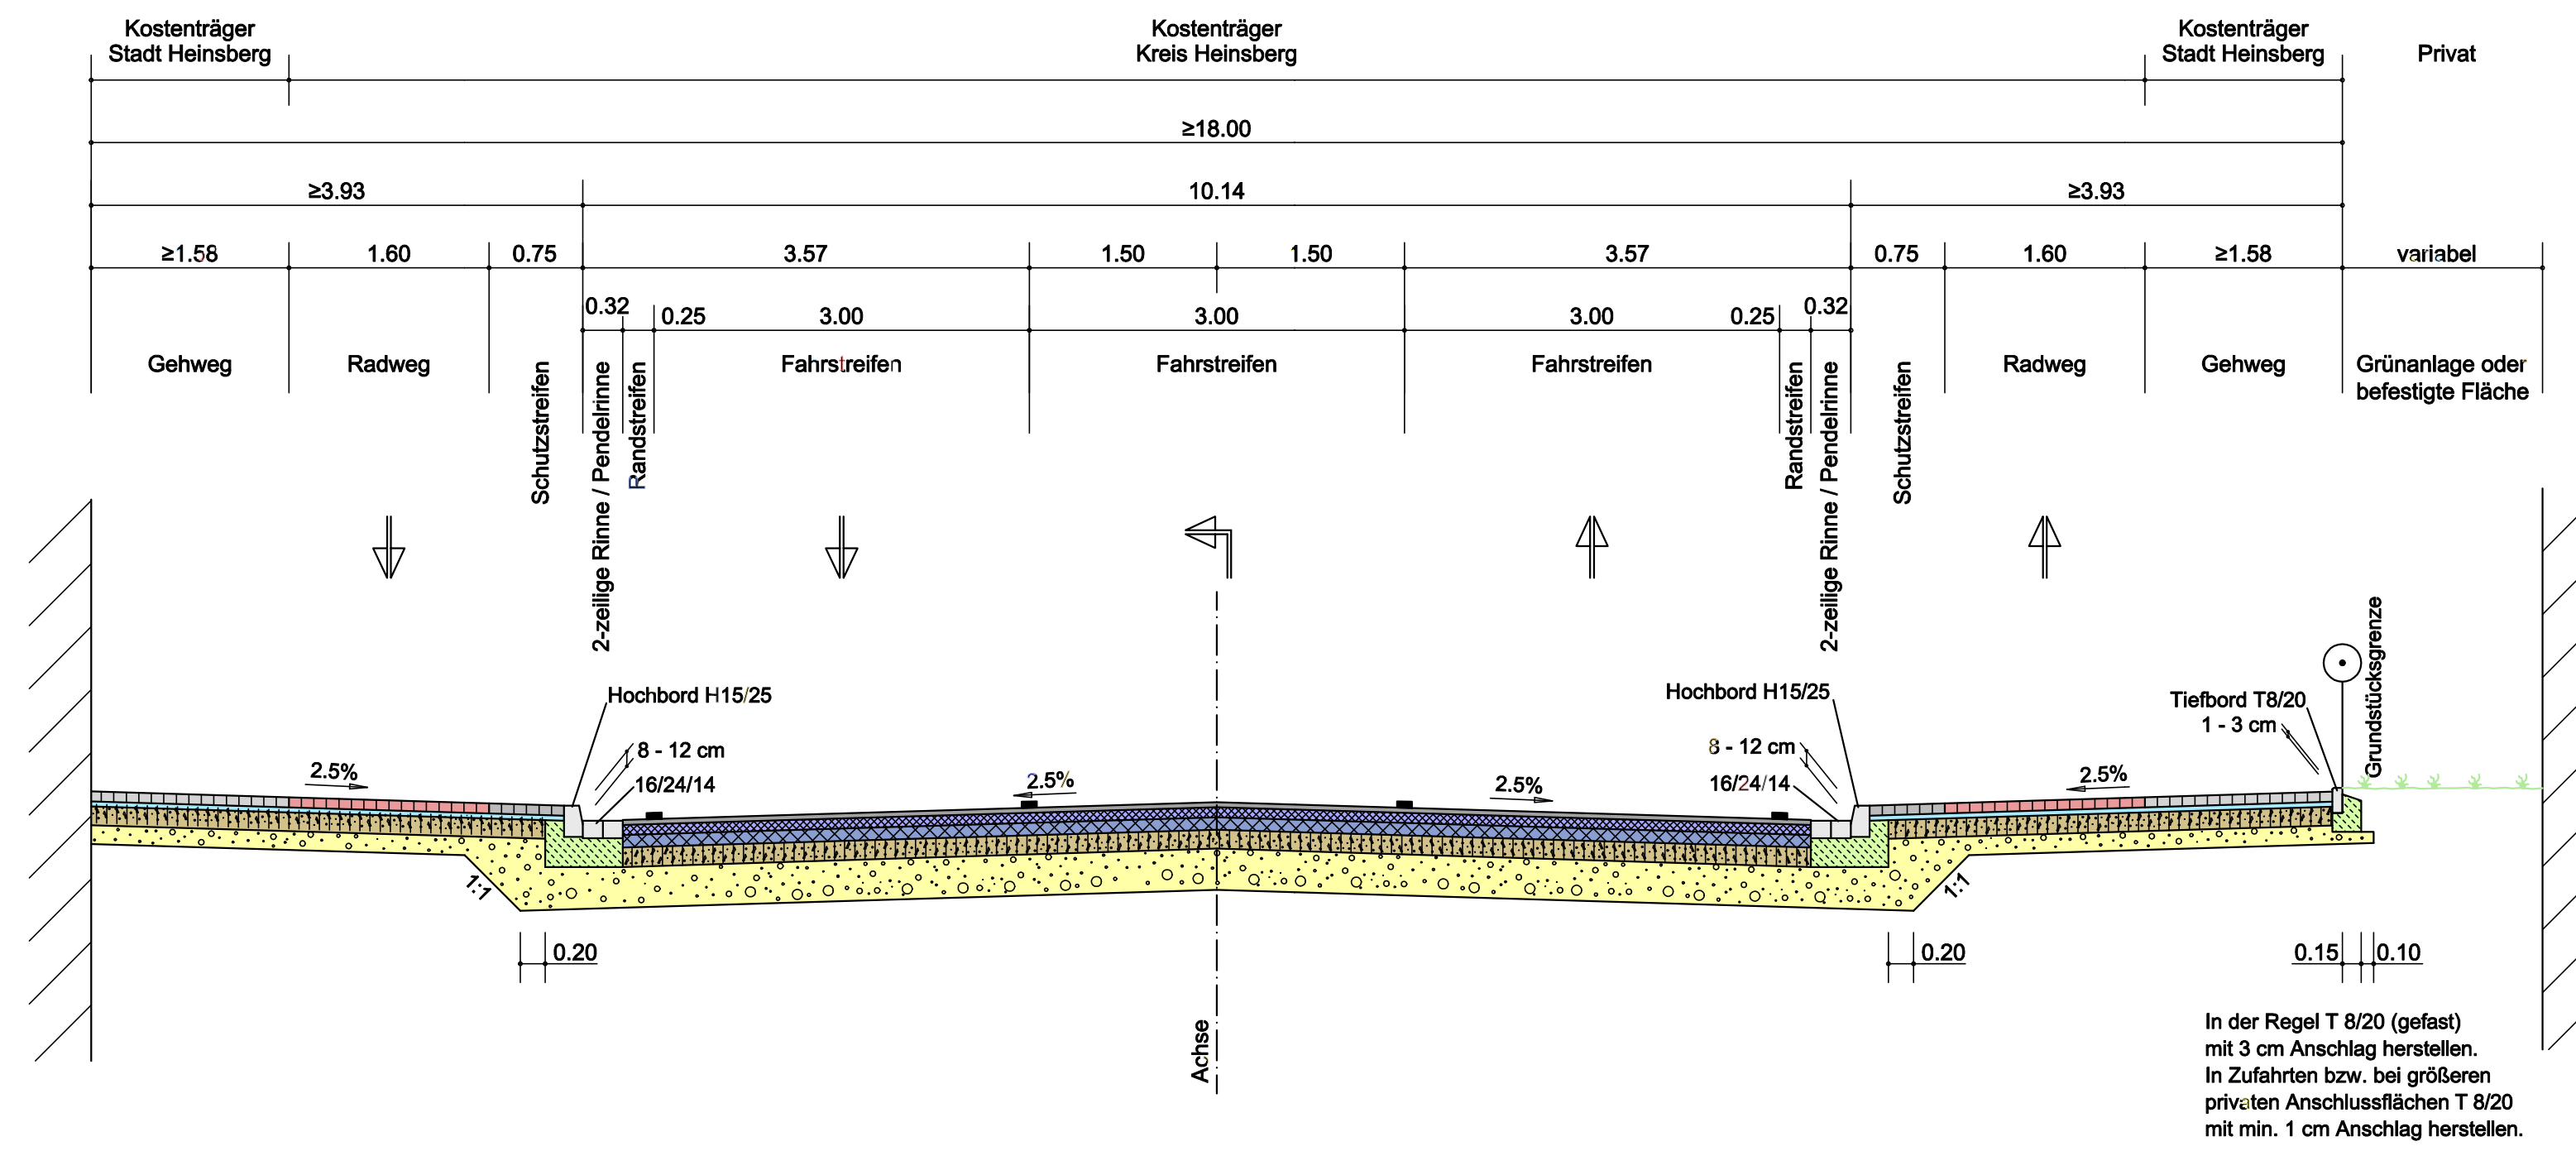


2-streifiger-Ausbau:

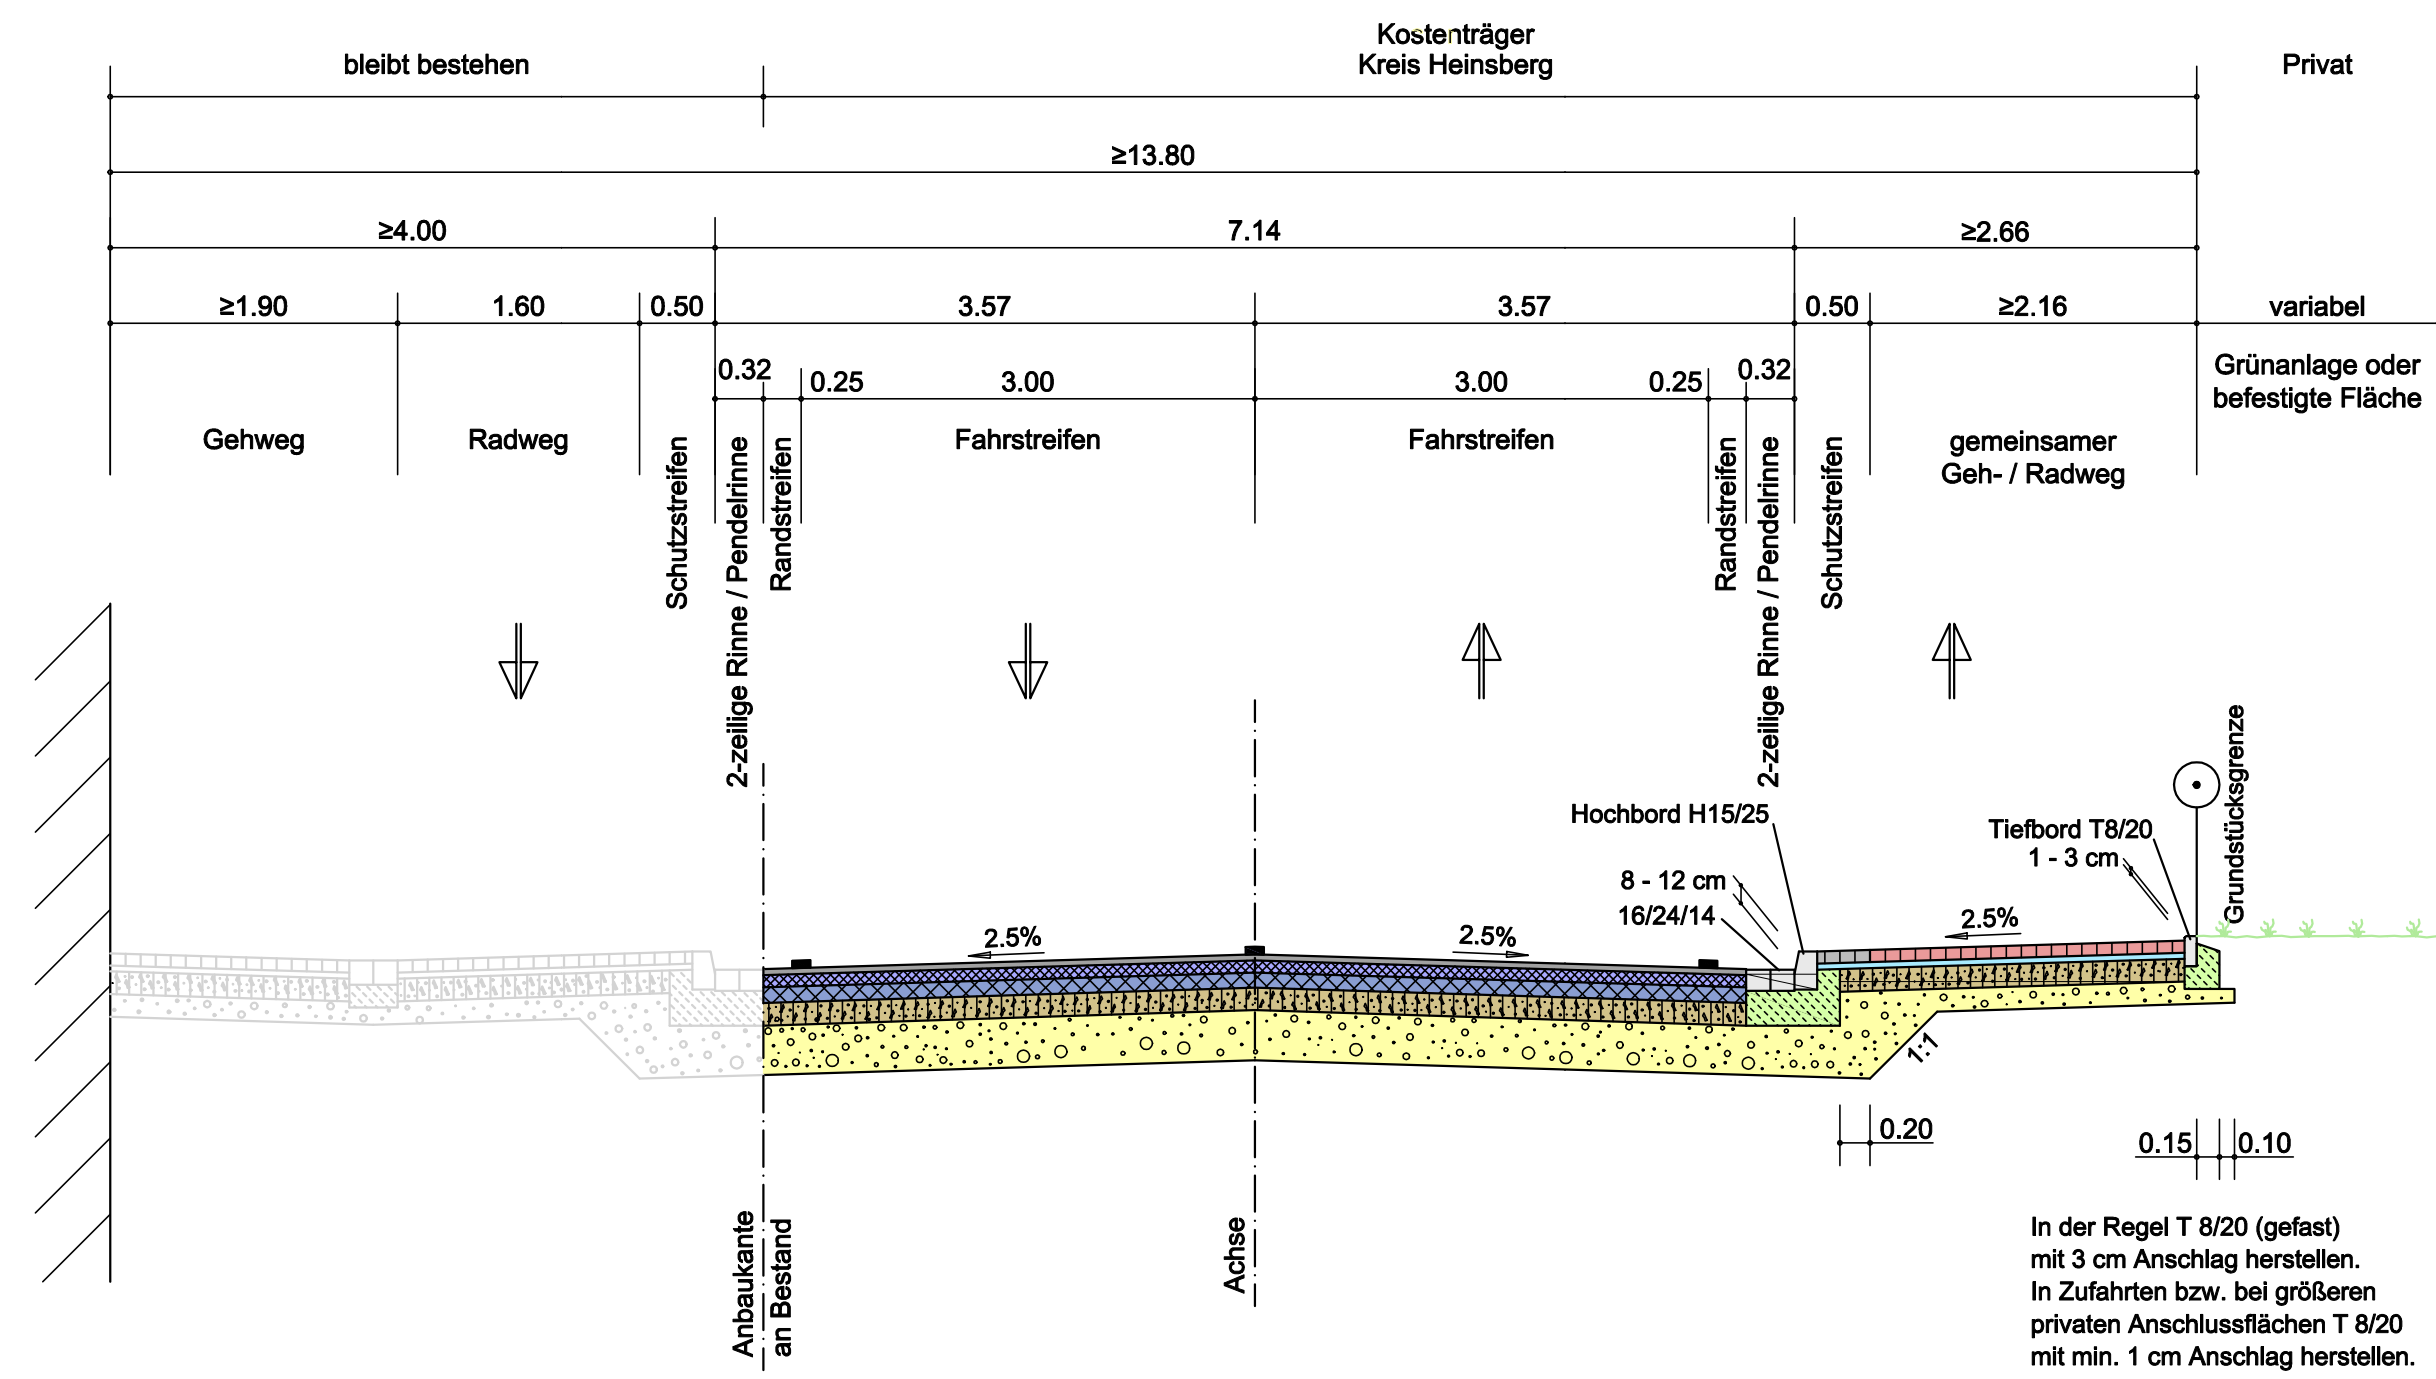


Detail: Insel

Querungshilfe Sehbehinderte:

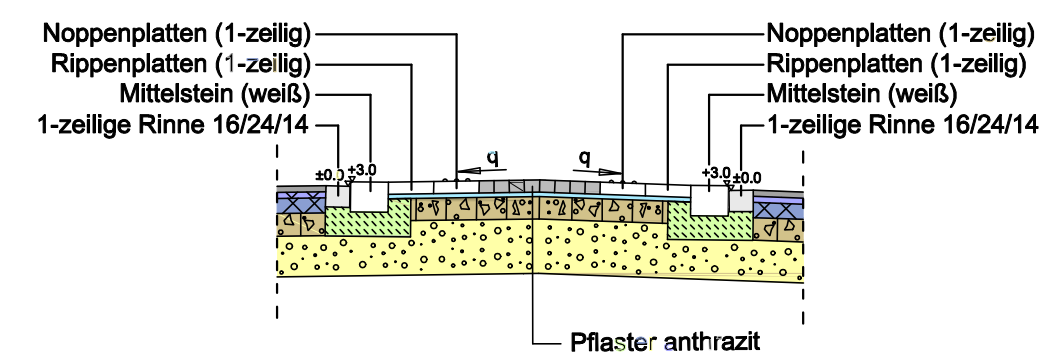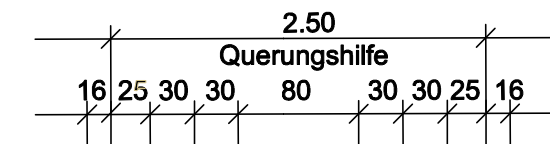


Aufbauten:


Fahrbahn Belastungsklasse Bk10
(RStO 12)

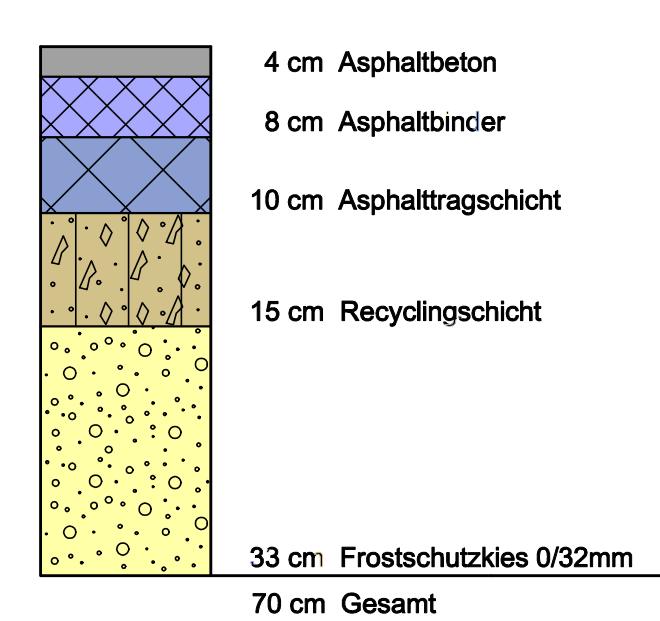


Parken

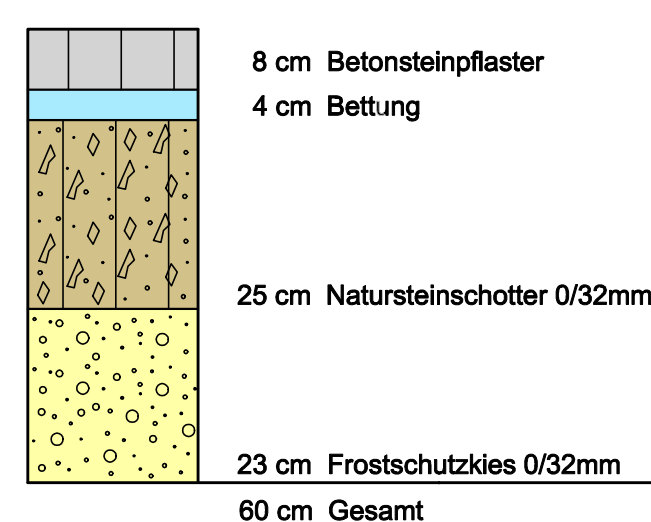


Geh- / Radweg

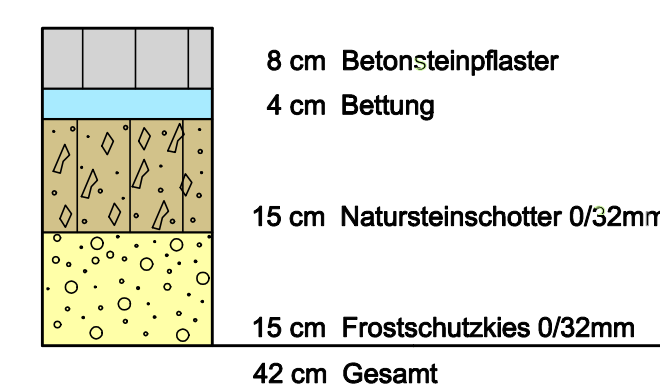


Geh- / Radweg
in Einfahrt (Pflaster)

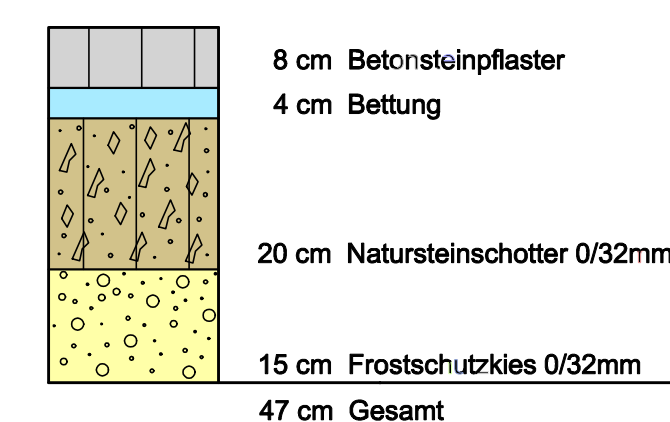


Geh- / Radweg
in Einfahrt (Asphalt)

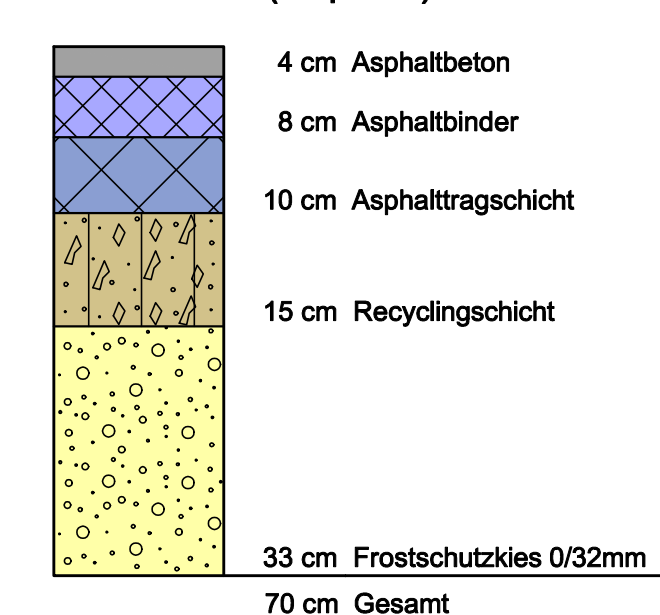


heutiger Zustand:

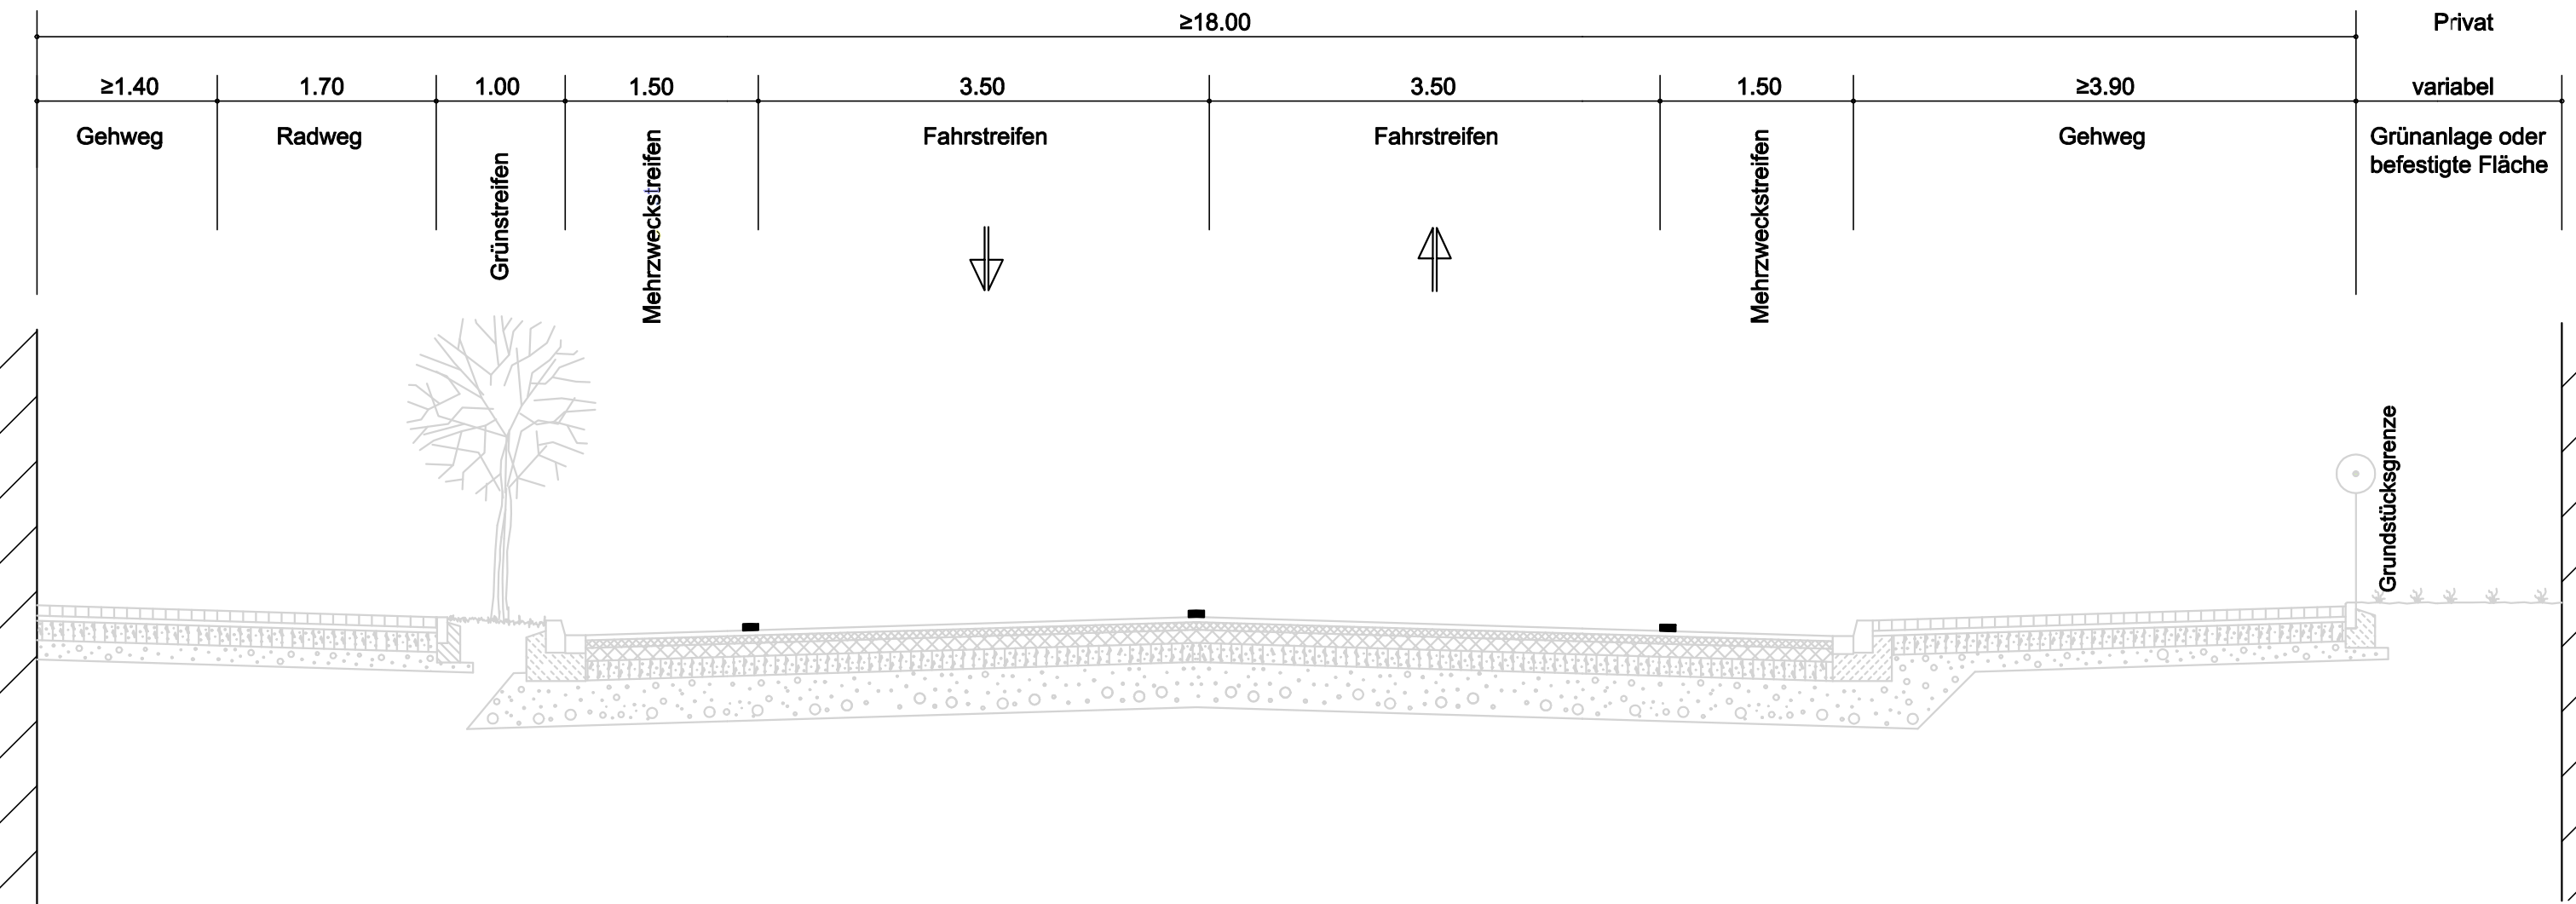

Ausbau im Bereich der Stellplätze:


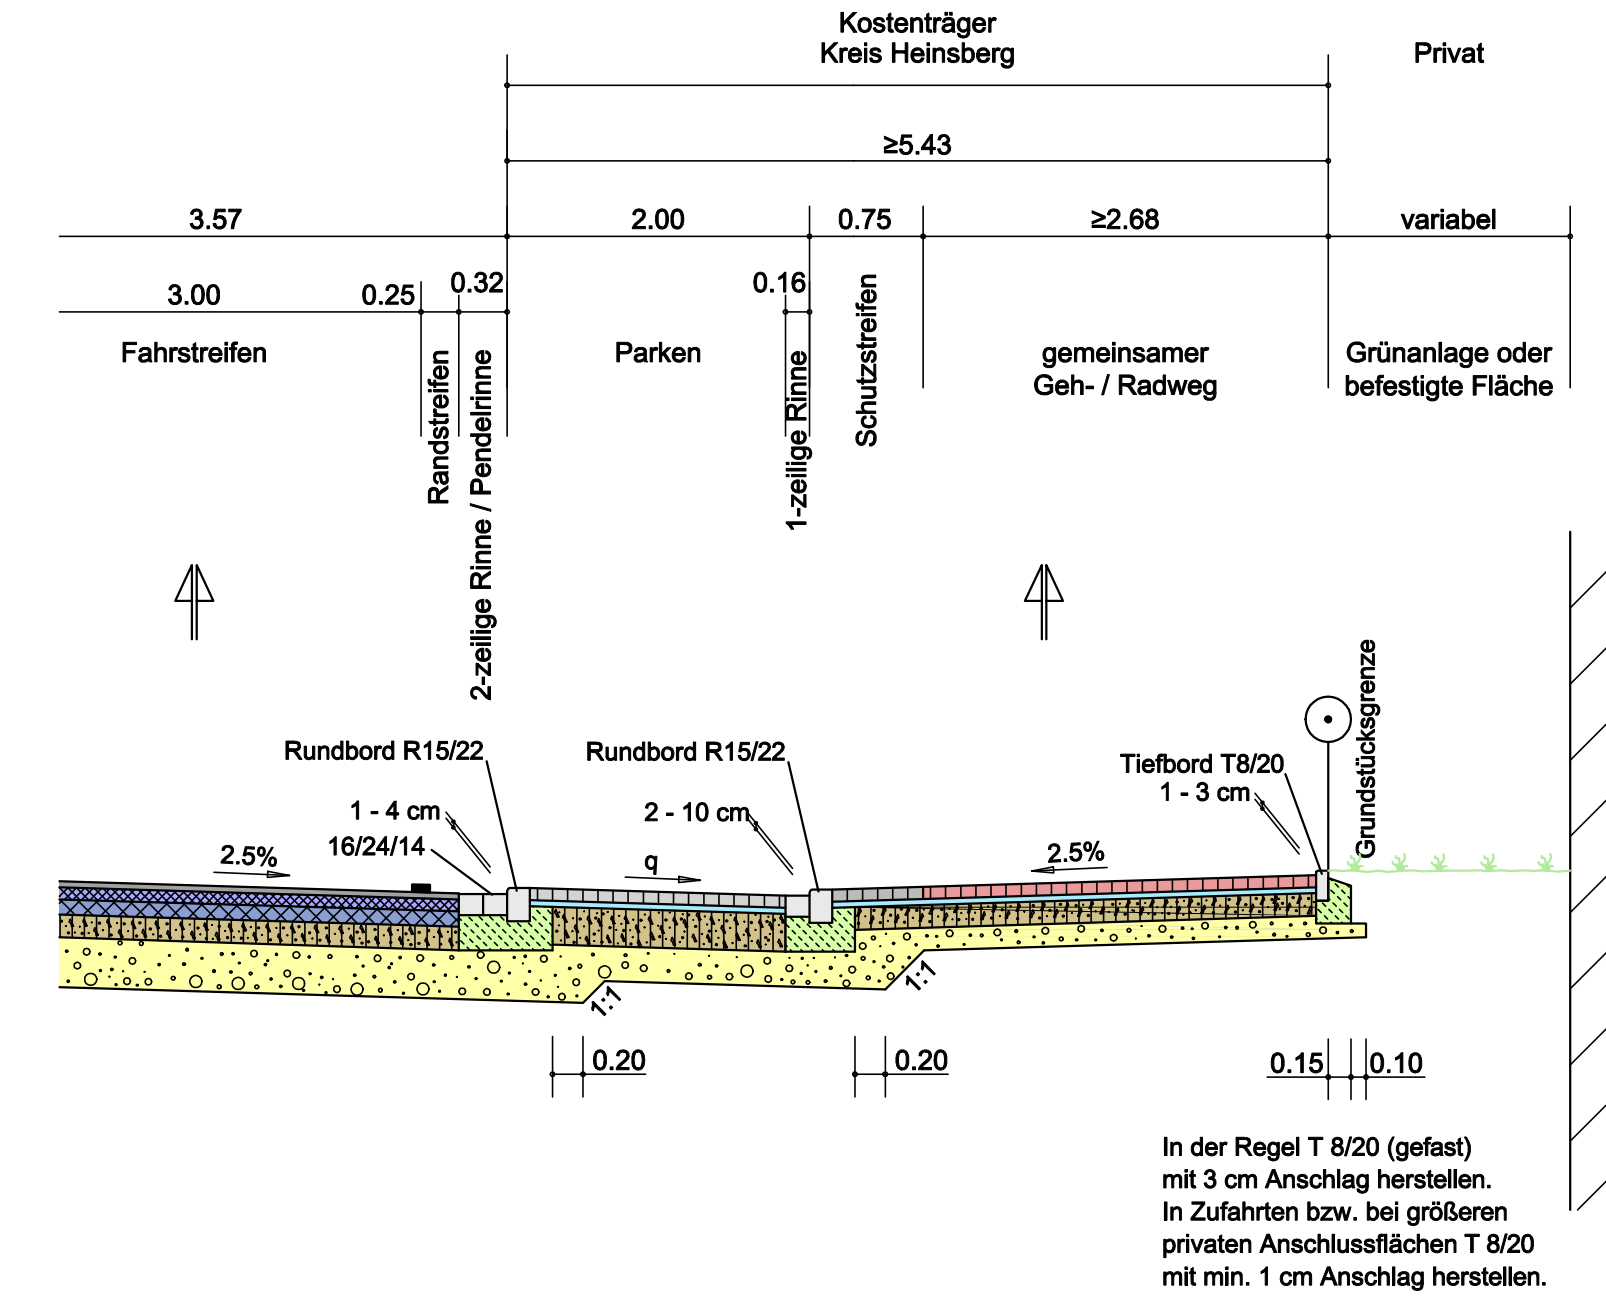


Detail: Pendelrinne (M1:10)


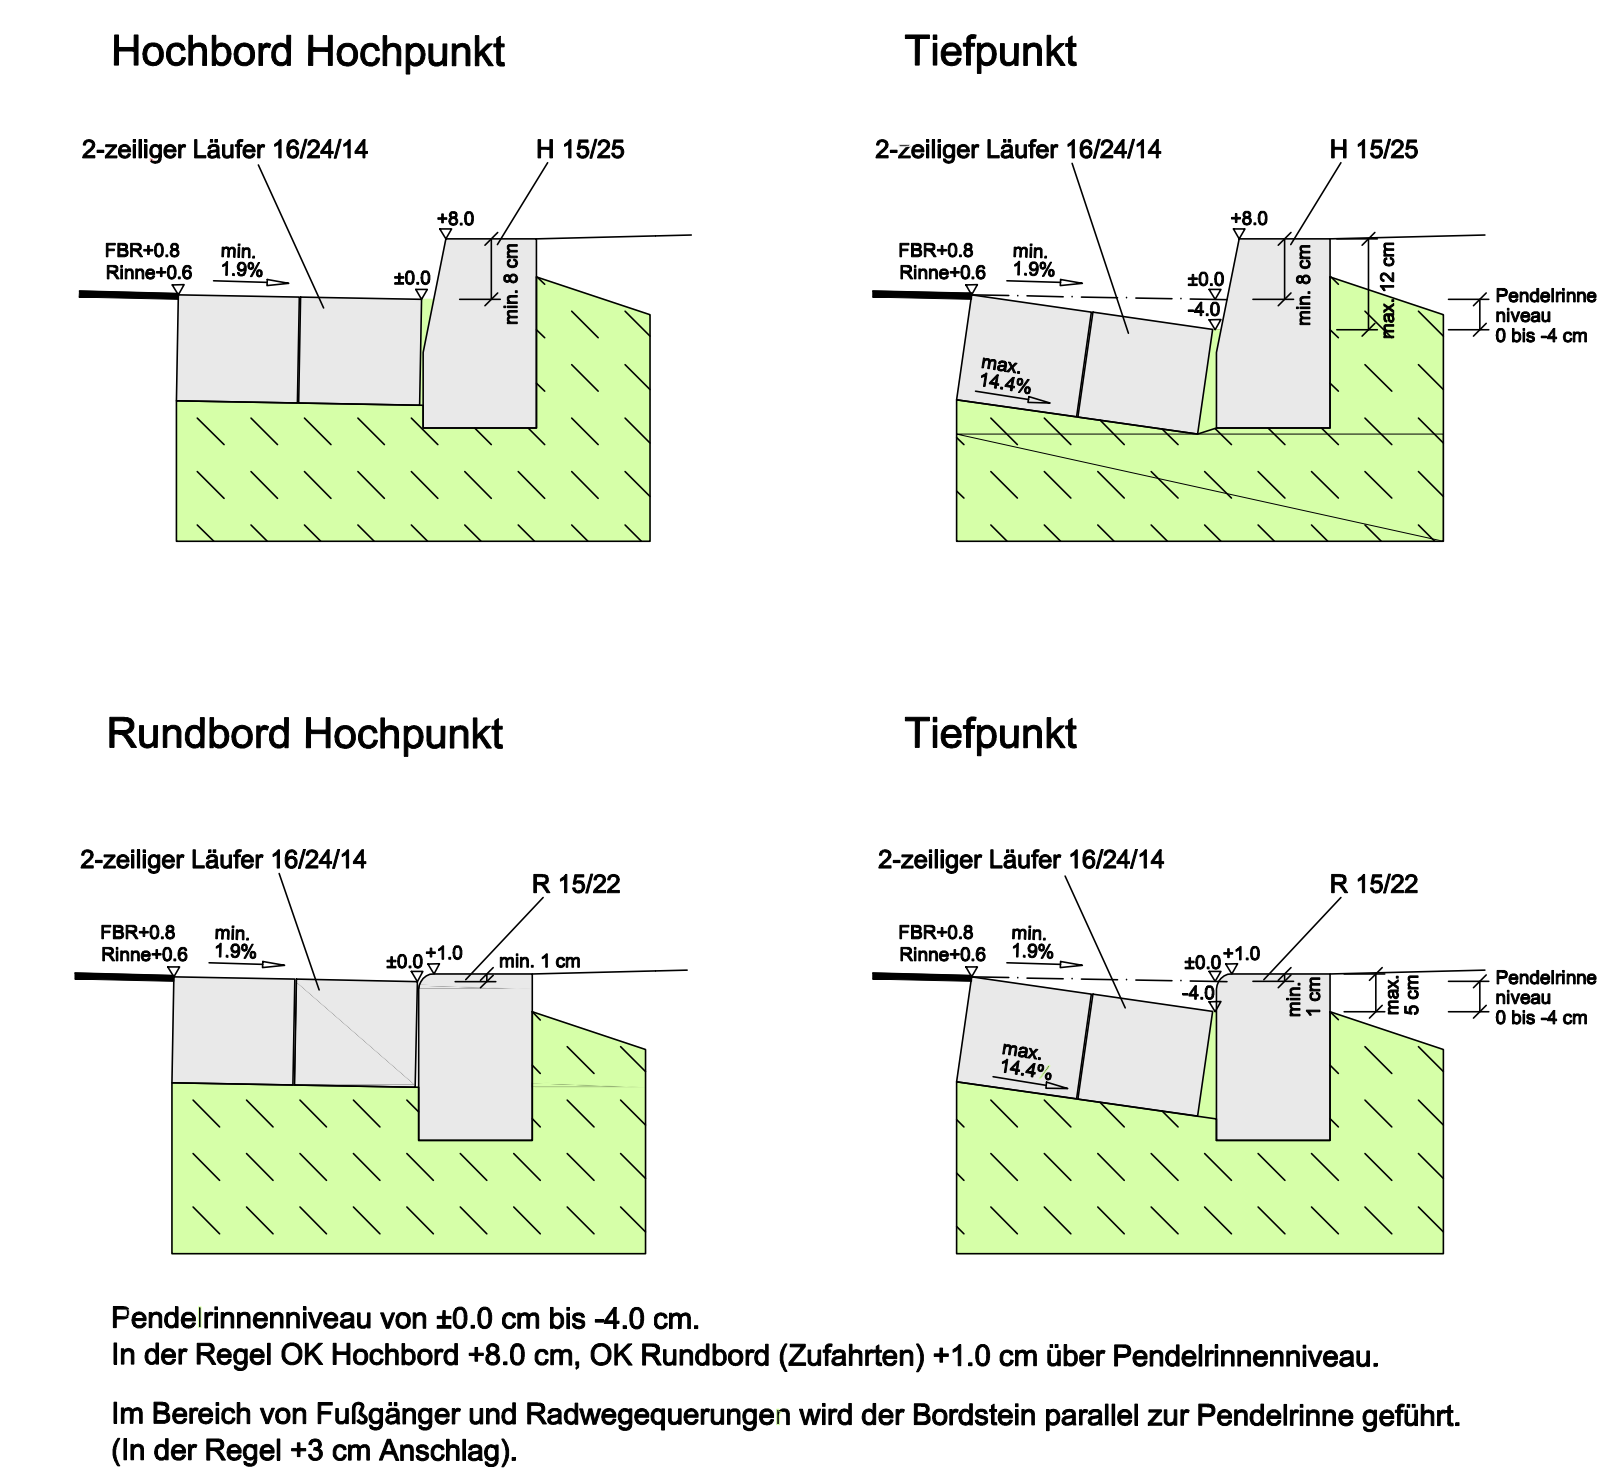


Detail: Fahrbahnrand

Detail: Fahrbahnrand
Querungsbereich Sehbehinderte:

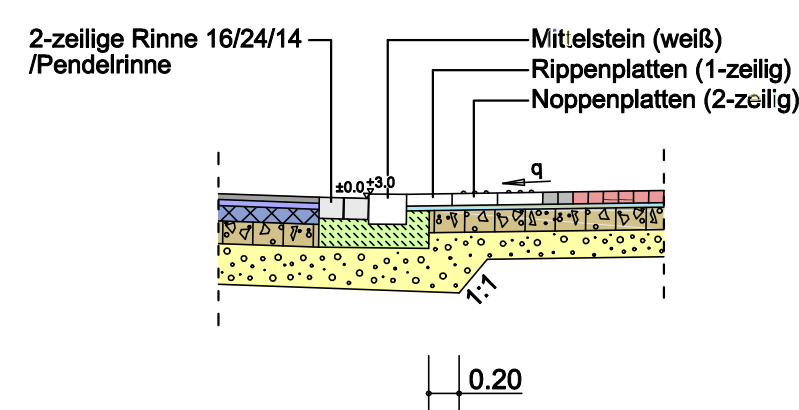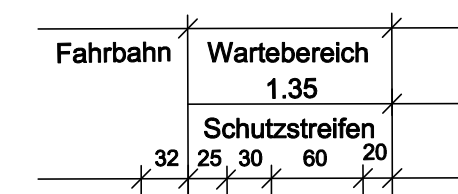

Querungsbereich Radfahrer:

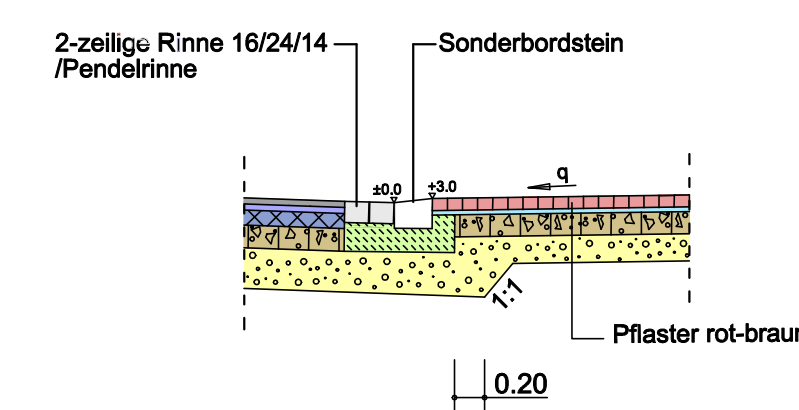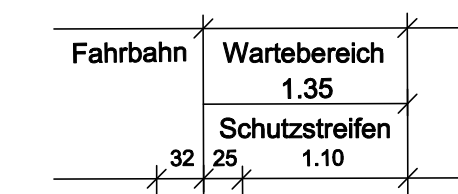

Querungsbereich Fußgänger:

