




Stadt Heinsberg

Vorhabenbezogener Bebauungsplan Nr. 25 - Gewerbeansiedlung Industrieparkstraße -

Vorhaben- und Erschließungsplan

M.: 1 : 1000

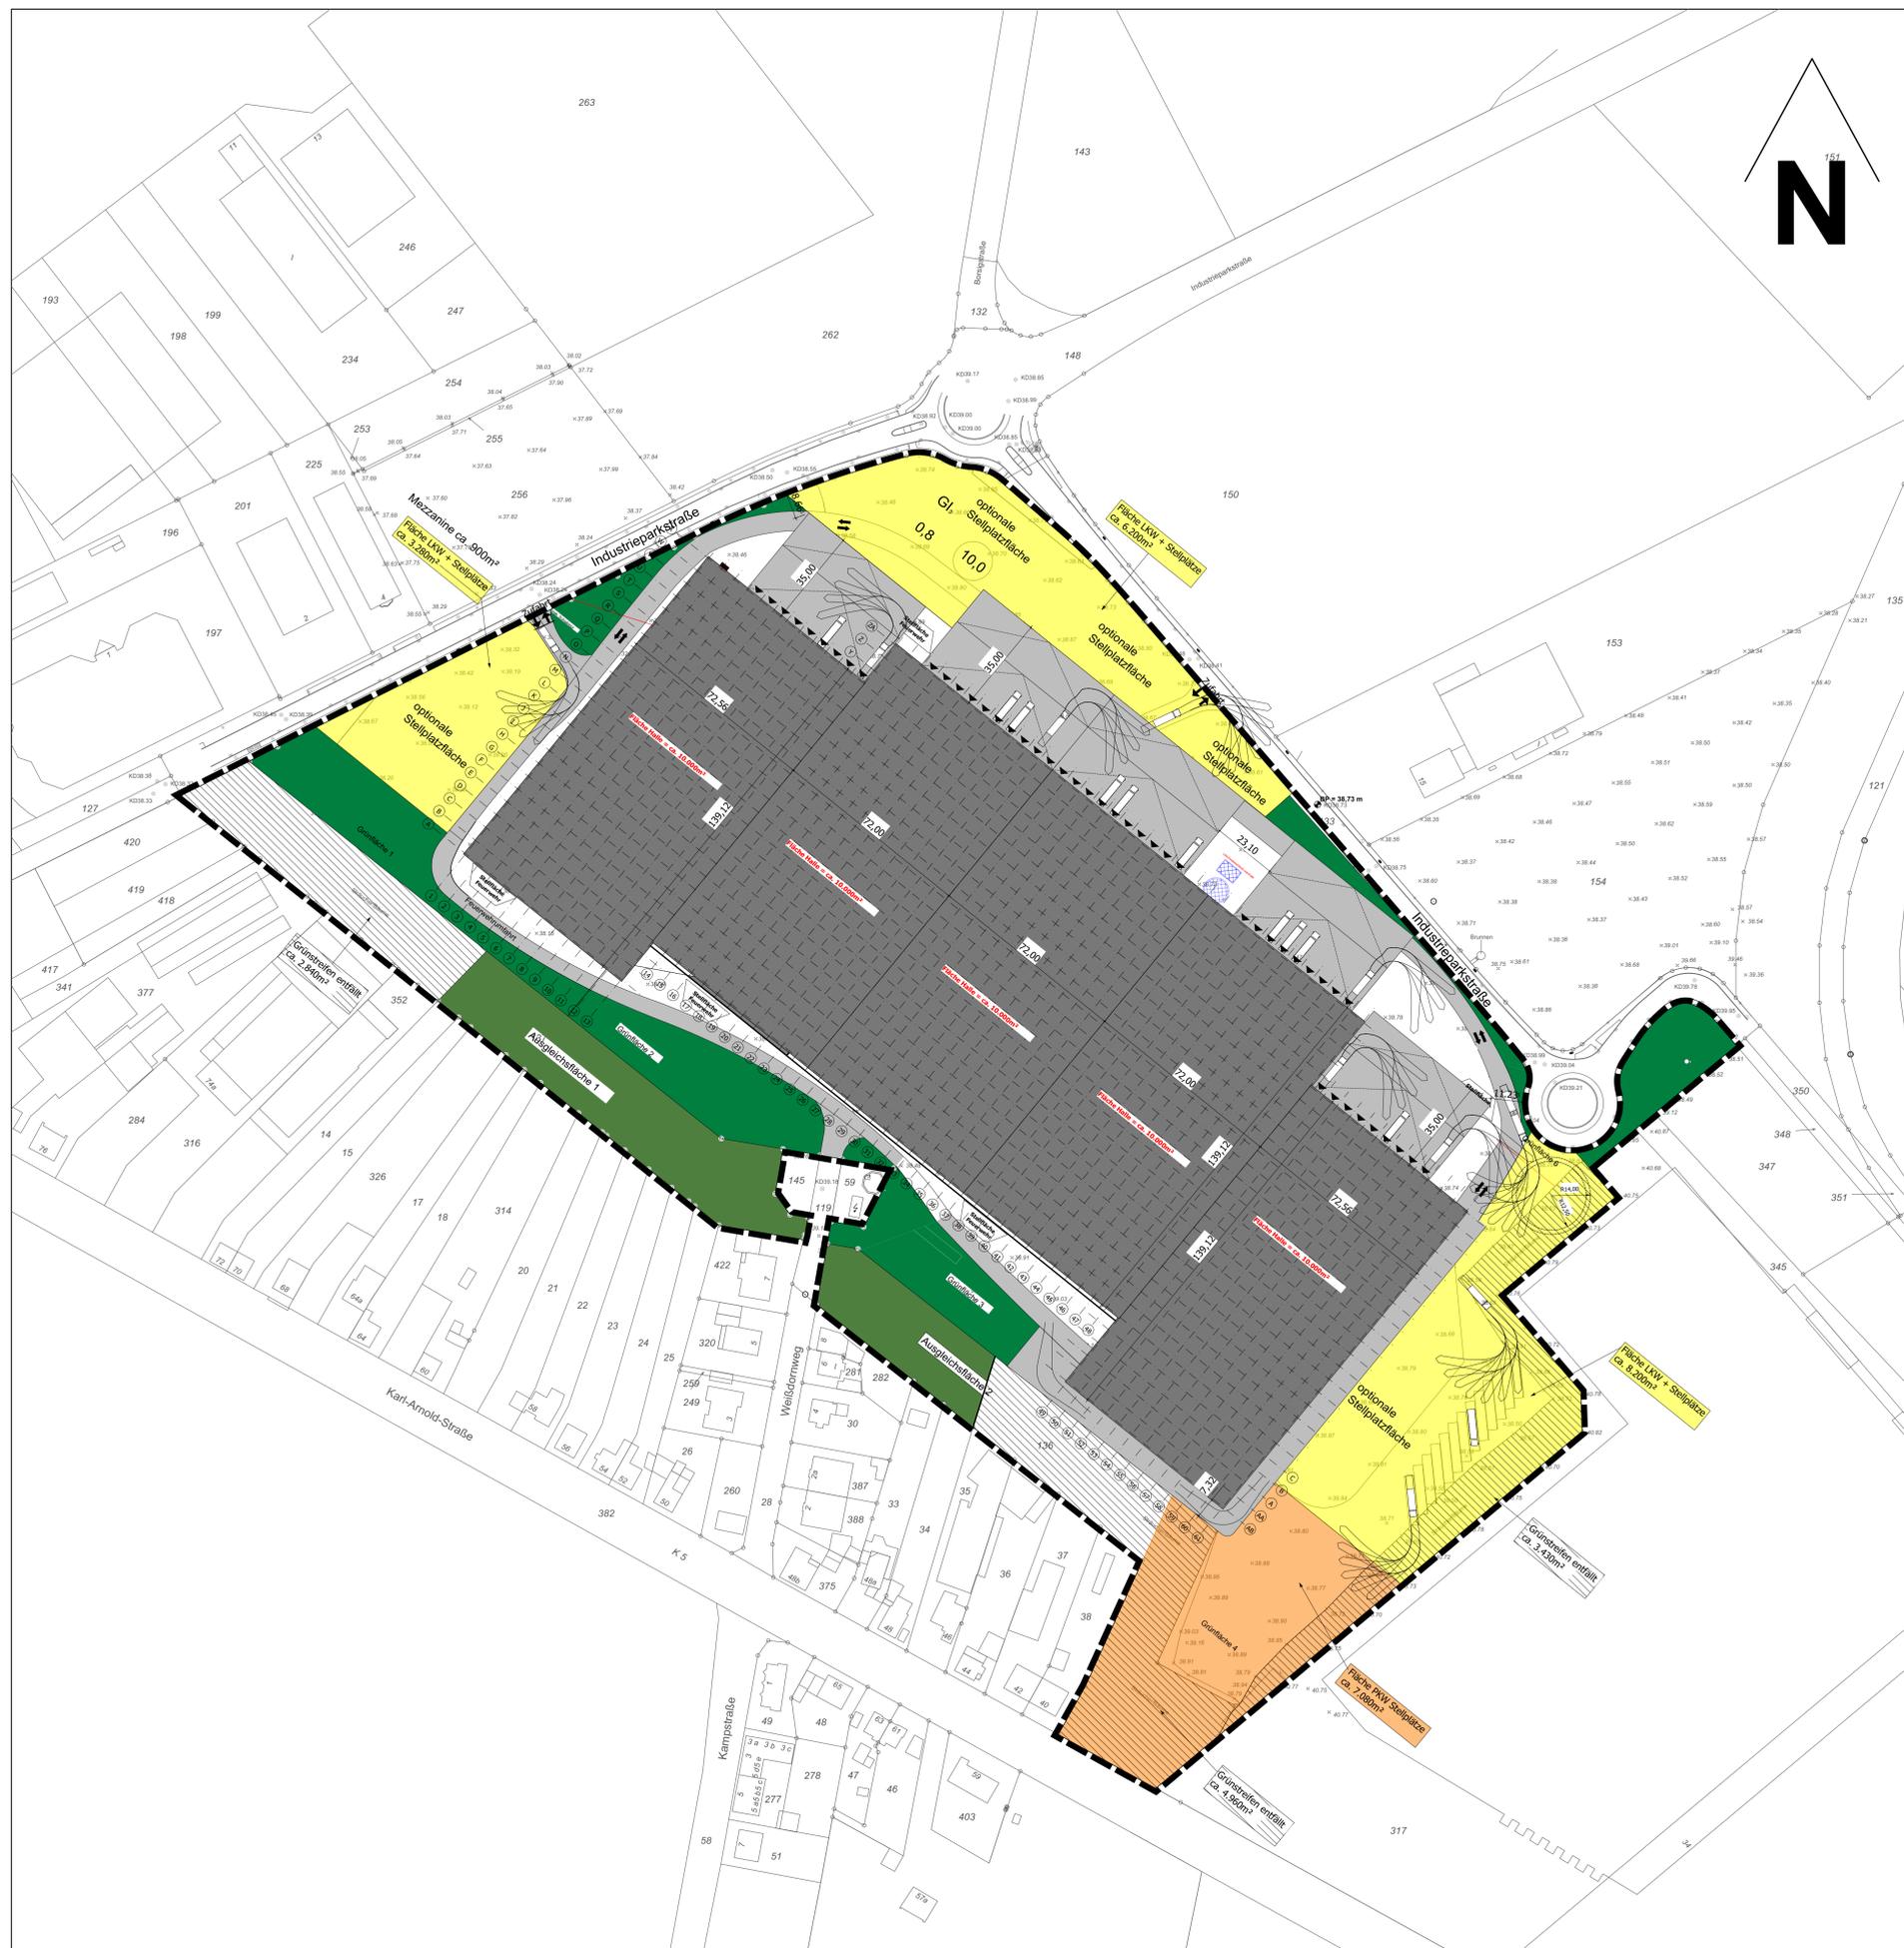

Vorhabenträger

TROTEC Capital GmbH und Co. KG
Grebbener Straße 7
52525 Heinsberg

04.06.2020