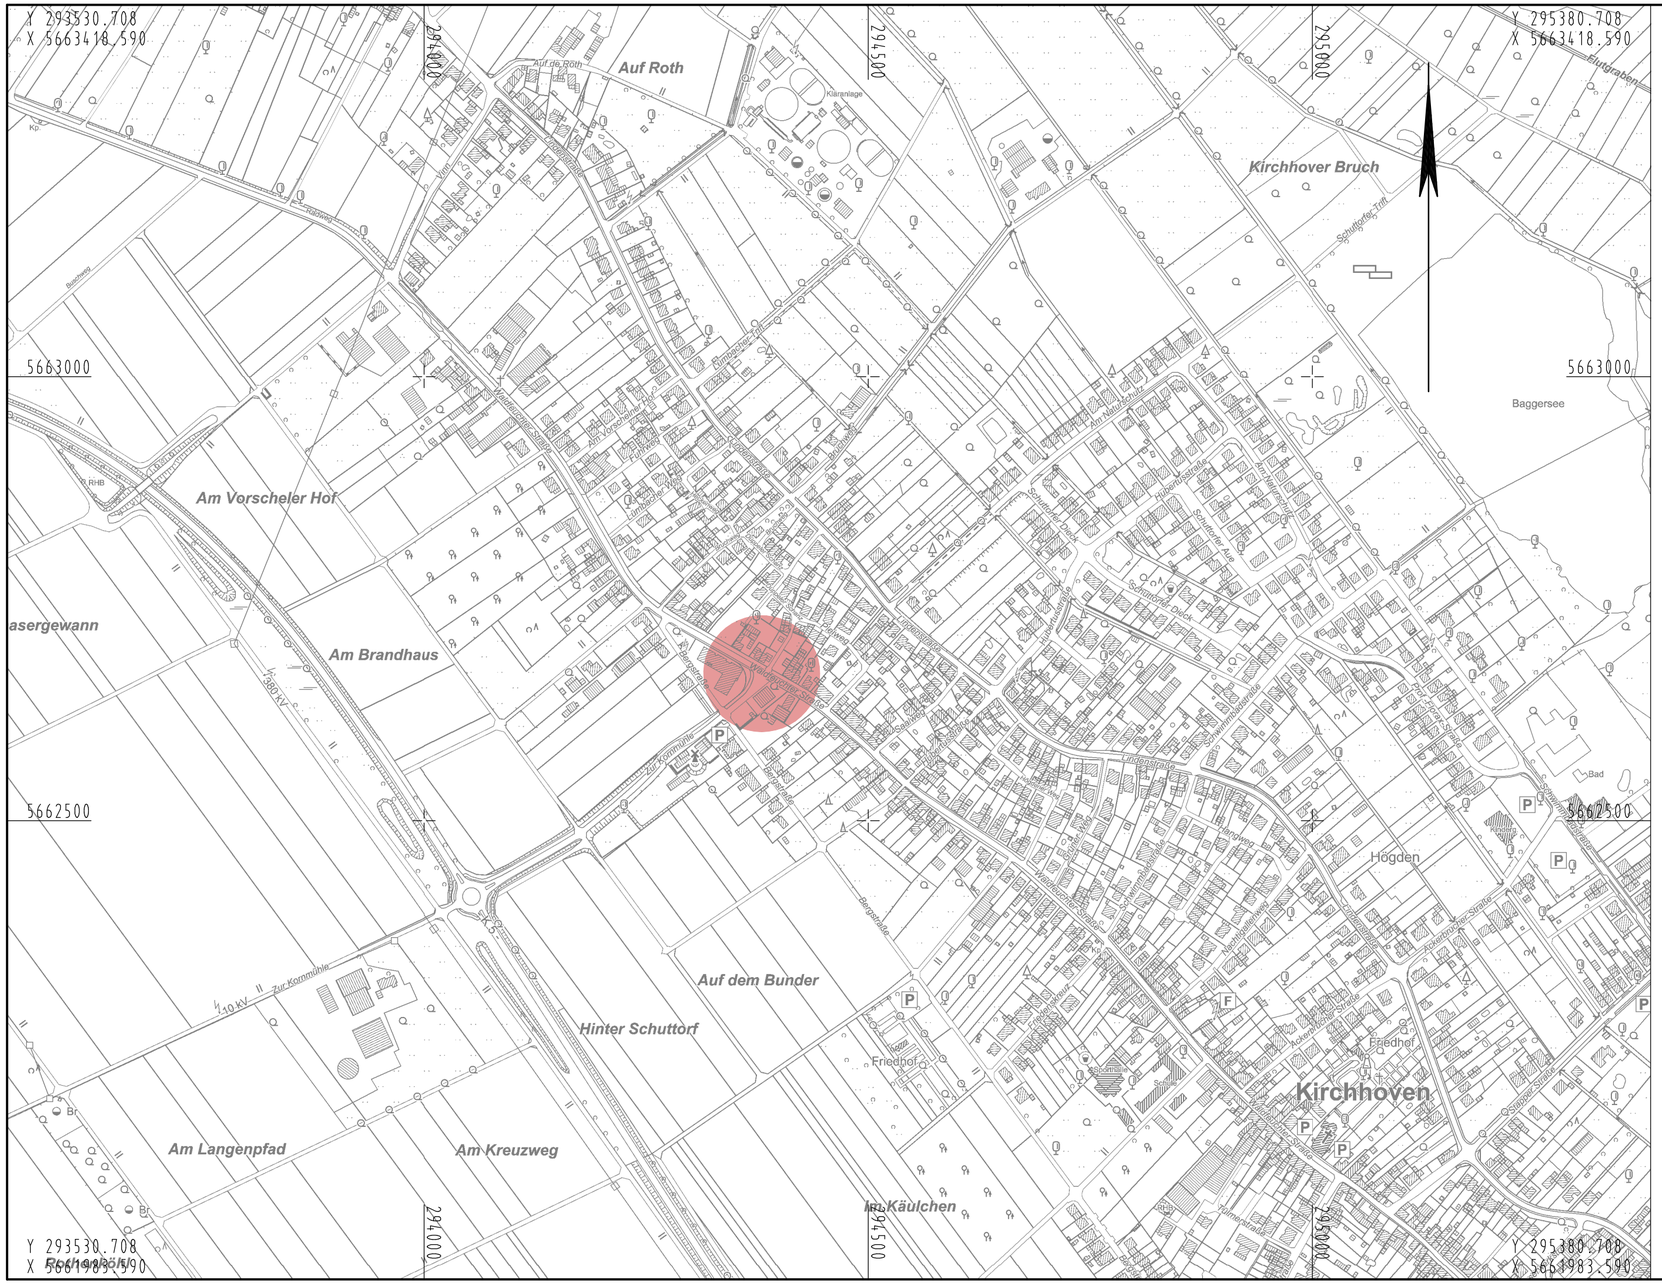

INDEX	ÄNDERUNG	GEZ.	DATUM

BAUHERR:

Stadt Heinsberg
Apfelstraße 60
52525 Heinsberg

PROJEKT:

Umbau Knotenpunkt Waldfeuchter Straße / Zur Kornmühle

PLANER:

ingenaix

Ingenaix GmbH
Schurzelter Straße 27
D-52074 Aachen
Tel.: +49(0)241-8949184-0
Fax.: +49(0)241-8949184-9

Email: mailbox@ingenaix.de
Internet: www.ingenaix.de

Projekt-Nr. 20-4700

Datum : 13.10.2020
Bearbeitet : Renz
Gezeichnet : Franke
Gesehen : Bousonville

PLANUNGSPHASE:
Entwurfsplanung

UNTERLAGE/ BLATT-NR.:
2/1

PLANBEZEICHNUNG:
Übersichtslageplan

INDEX:

MASSSTAB:
1:5.000

ABTEILUNGSLEITUNG:

HEINSBERG, DEN .....

PLANUNG:

HEINSBERG, DEN .....