


Regelquerschnitt A-A

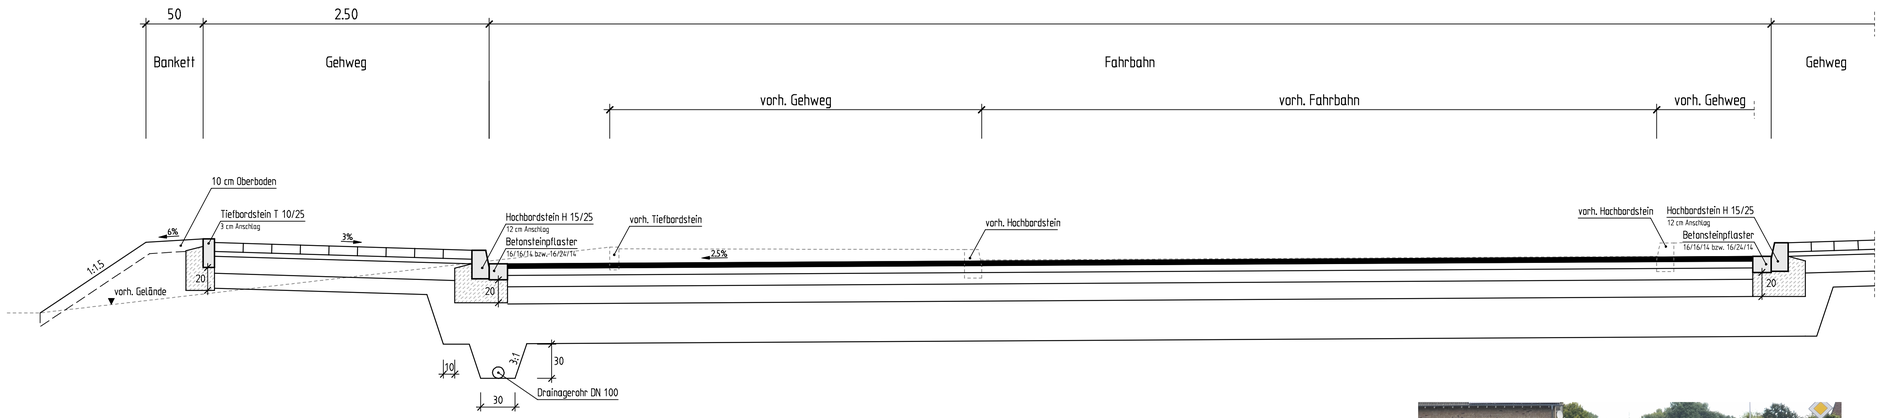

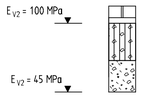

Oberbau Geh-/Radweg

8.0 cm	Betonsteinplatten
4.0 cm	Bettung
15.0 cm	Schottertragschicht
13.0 cm	Frostschutzschicht
40.0 cm	Gesamtdicke

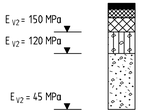

Oberbau Fahrbahn (Bk 3.2)

4.0 cm	Asphaltdeckschicht
6.0 cm	Asphaltbinderschicht
10.0 cm	Asphalttragschicht
15.0 cm	Schottertragschicht
35.0 cm	Frostschutzschicht
70.0 cm	Gesamtdicke



INDEX	ÄNDERUNG	GEZ.	DATUM

BAUHERR:

Stadt Heinsberg
Apfelstraße 60
52525 Heinsberg

PROJEKT:

Umbau Knotenpunkt Waldfeuchter Straße / Zur Kornmühle

PLANER:

ingenaix

ingenaix GmbH
Schurzelter Straße 27
D-52074 Aachen
Tel.: +49(0)241-8949184-0
Fax.: +49(0)241-8949184-9
Email: mailbox@ingenaix.de
Internet: www.ingenaix.de

Projekt-Nr.	20-4700
Datum :	22.12.2021
Bearbeitet :	Renz
Gezeichnet :	Fuß
Gesehen :	Bousonville

PLANUNGSPHASE: Entwurfsplanung

UNTERLAGE/ BLATT-NR.: 4/1

PLANBEZEICHNUNG: Regelquerschnitt A-A

INDEX:

MASSSTAB: 1:25

ABTEILUNGSLEITUNG:

HEINSBERG, DEN .....

PLANUNG:

HEINSBERG, DEN .....