


3. Berichtigung des Flächennutzungsplanes der Stadt Heinsberg – Bereich Heinsberg - M: 1:10.000

Darstellung : bisher



Darstellung : neu

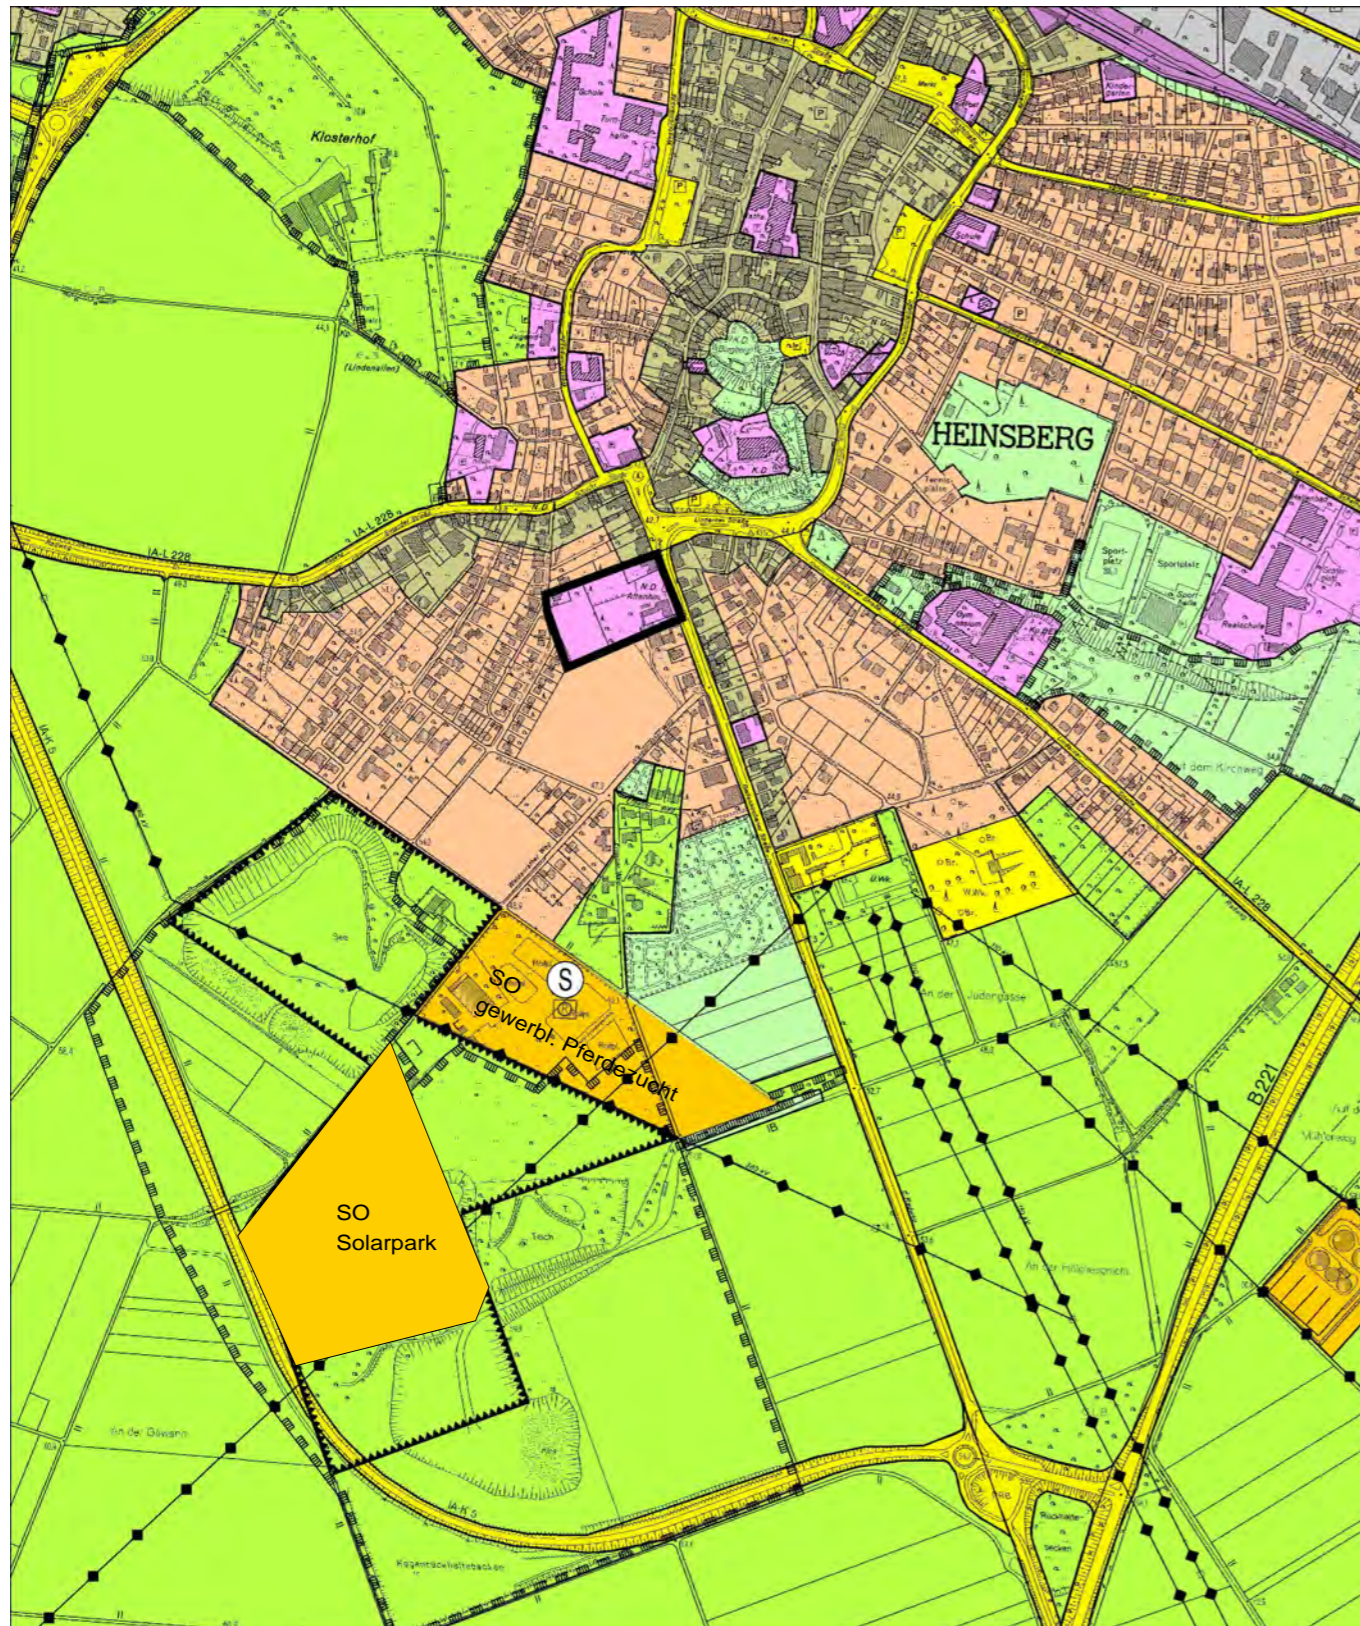