


# Auszug aus dem Flächennutzungsplan

Darstellung : bisher

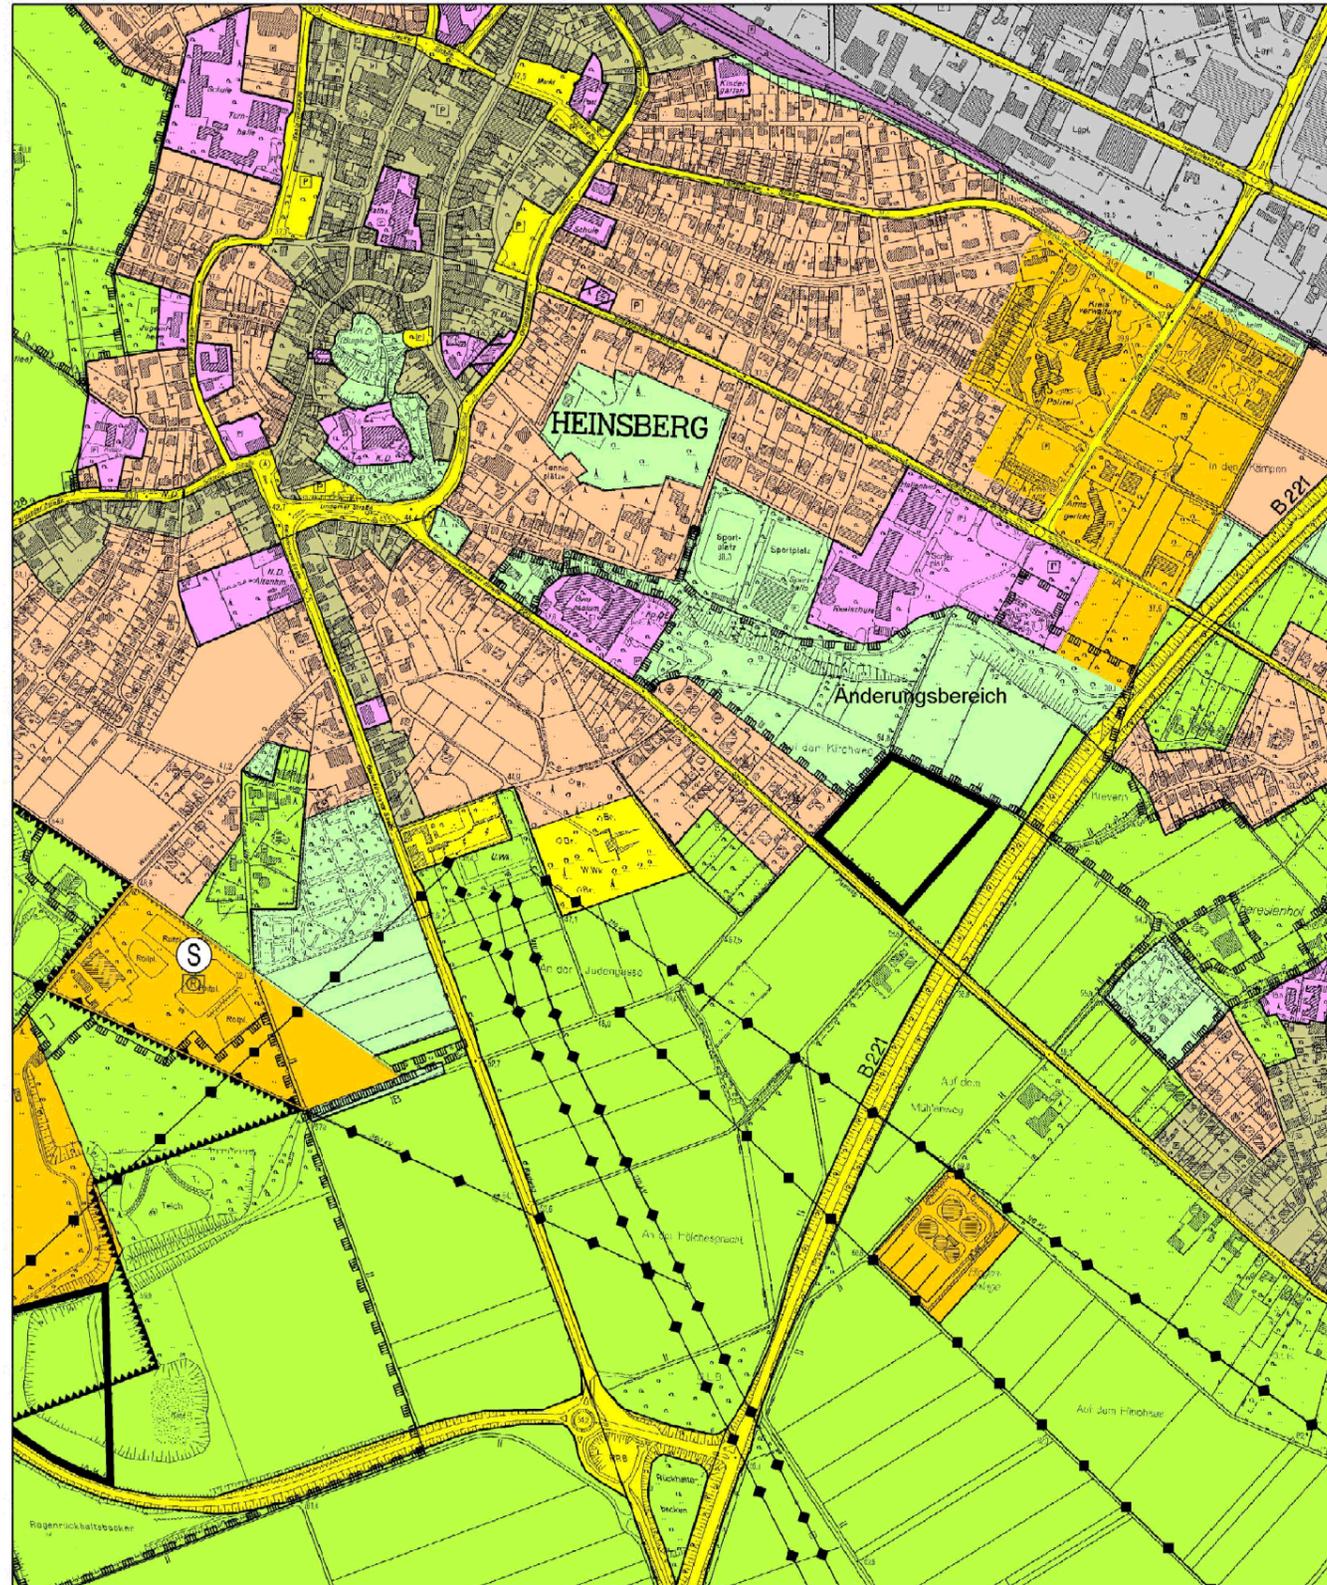

M: 1:10.000

Darstellung : neu

