


51. Änderung "So Wind-Boverath" Auszug aus dem Flächennutzungsplan

Darstellung: Bisher

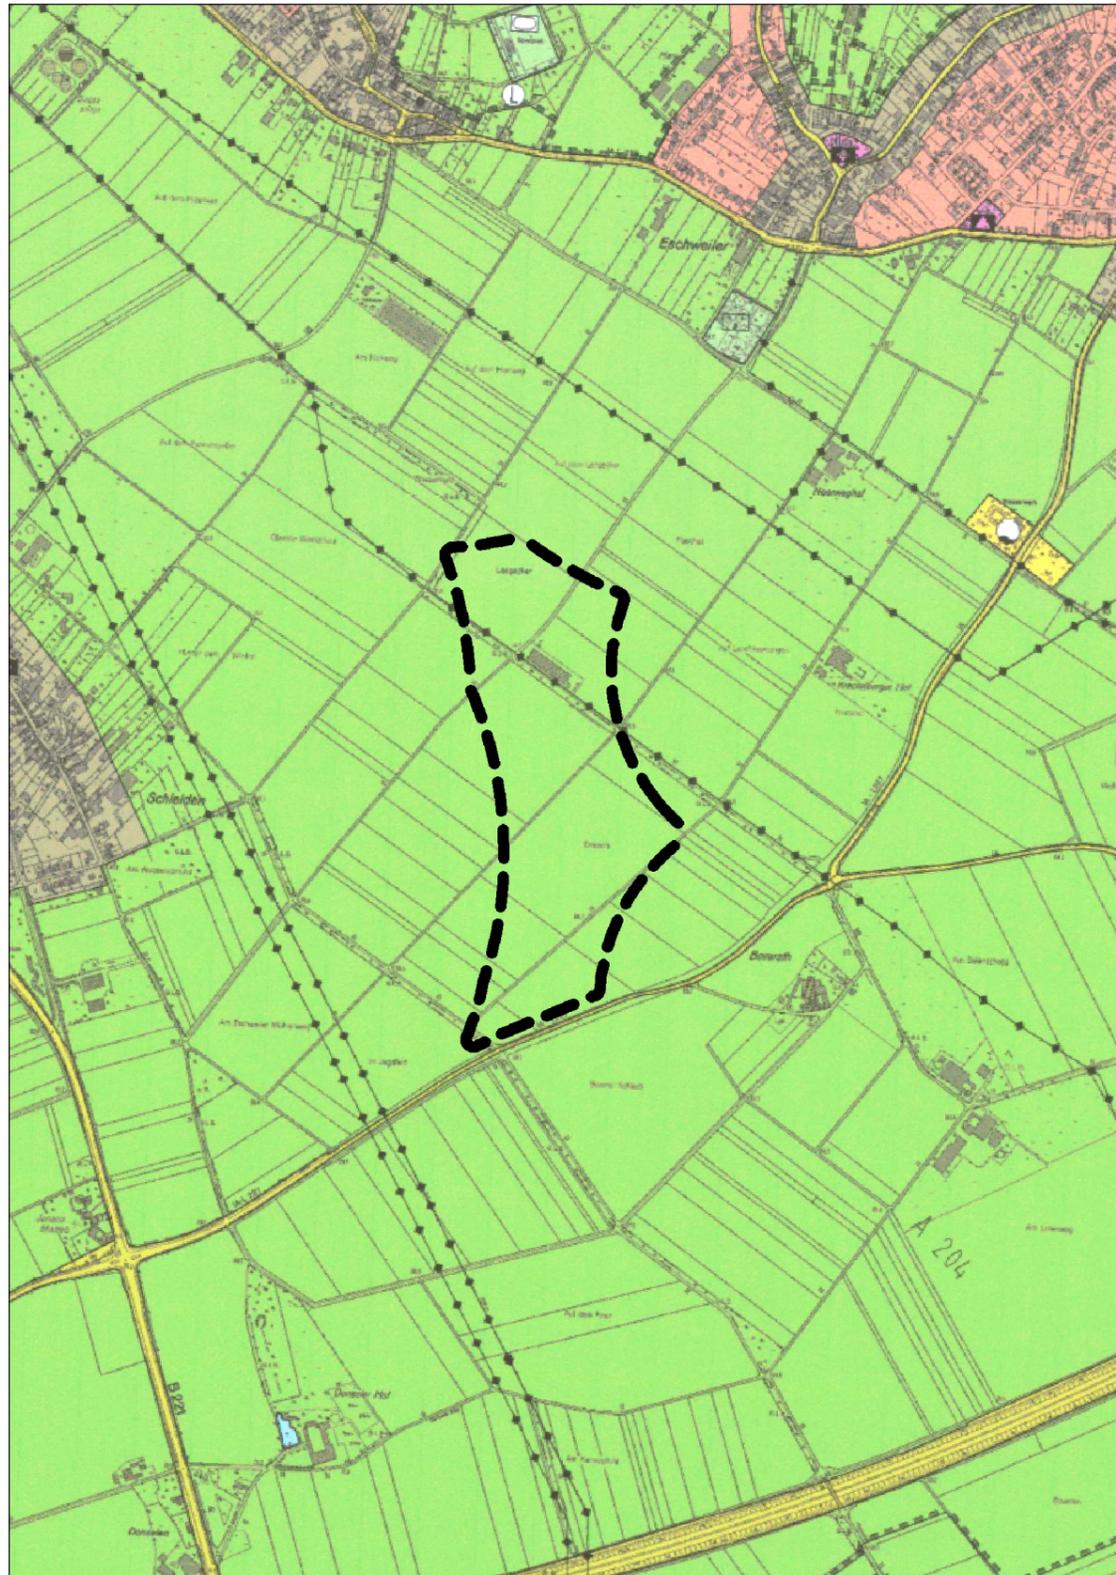

Darstellung: neu

