




Projektsteuerung

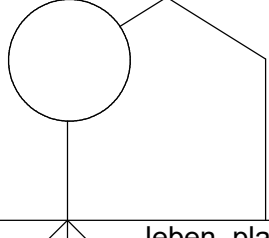

leben planen wohnen

bert dresen
grüner weg 1
52538 gangelt-langbroich
fon 0 24 54 - 93 90 90
fax 0 24 54 - 93 90 91
e-mail bert.dresen@gmx.de

Bauvorlage

Dipl.-Ing. Thomas Merkelbach
Theodor-Seipp-Straße 55
D-52477 Alsdorf-Olden
fon 0 24 04 - 91 93 23
fax 0 24 04 - 91 93 24
e-mail kontakt@tm24.info

Bauantrag

Plan-Nr.:
1

Blattgr.
A1

Masstab:
1:100


Projekt. Nr.
15-616
ME-SLA
Verzeichnis
..

Bauvorlage:

BH:
Silvia Dreßen
Kempener Straße 24
52525 Heinsberg

BV:
Neubau einer Tagespflege, einem
Büro für ambulante Pflege und
einer Bereitschafts-, Hausmeisterwohnung
Seeufer 1 52525 Heinsberg

Darstellung:
Grundriss-Erdgeschoss
Gezeichnet:
Datum:
Bauherr:
Datum:

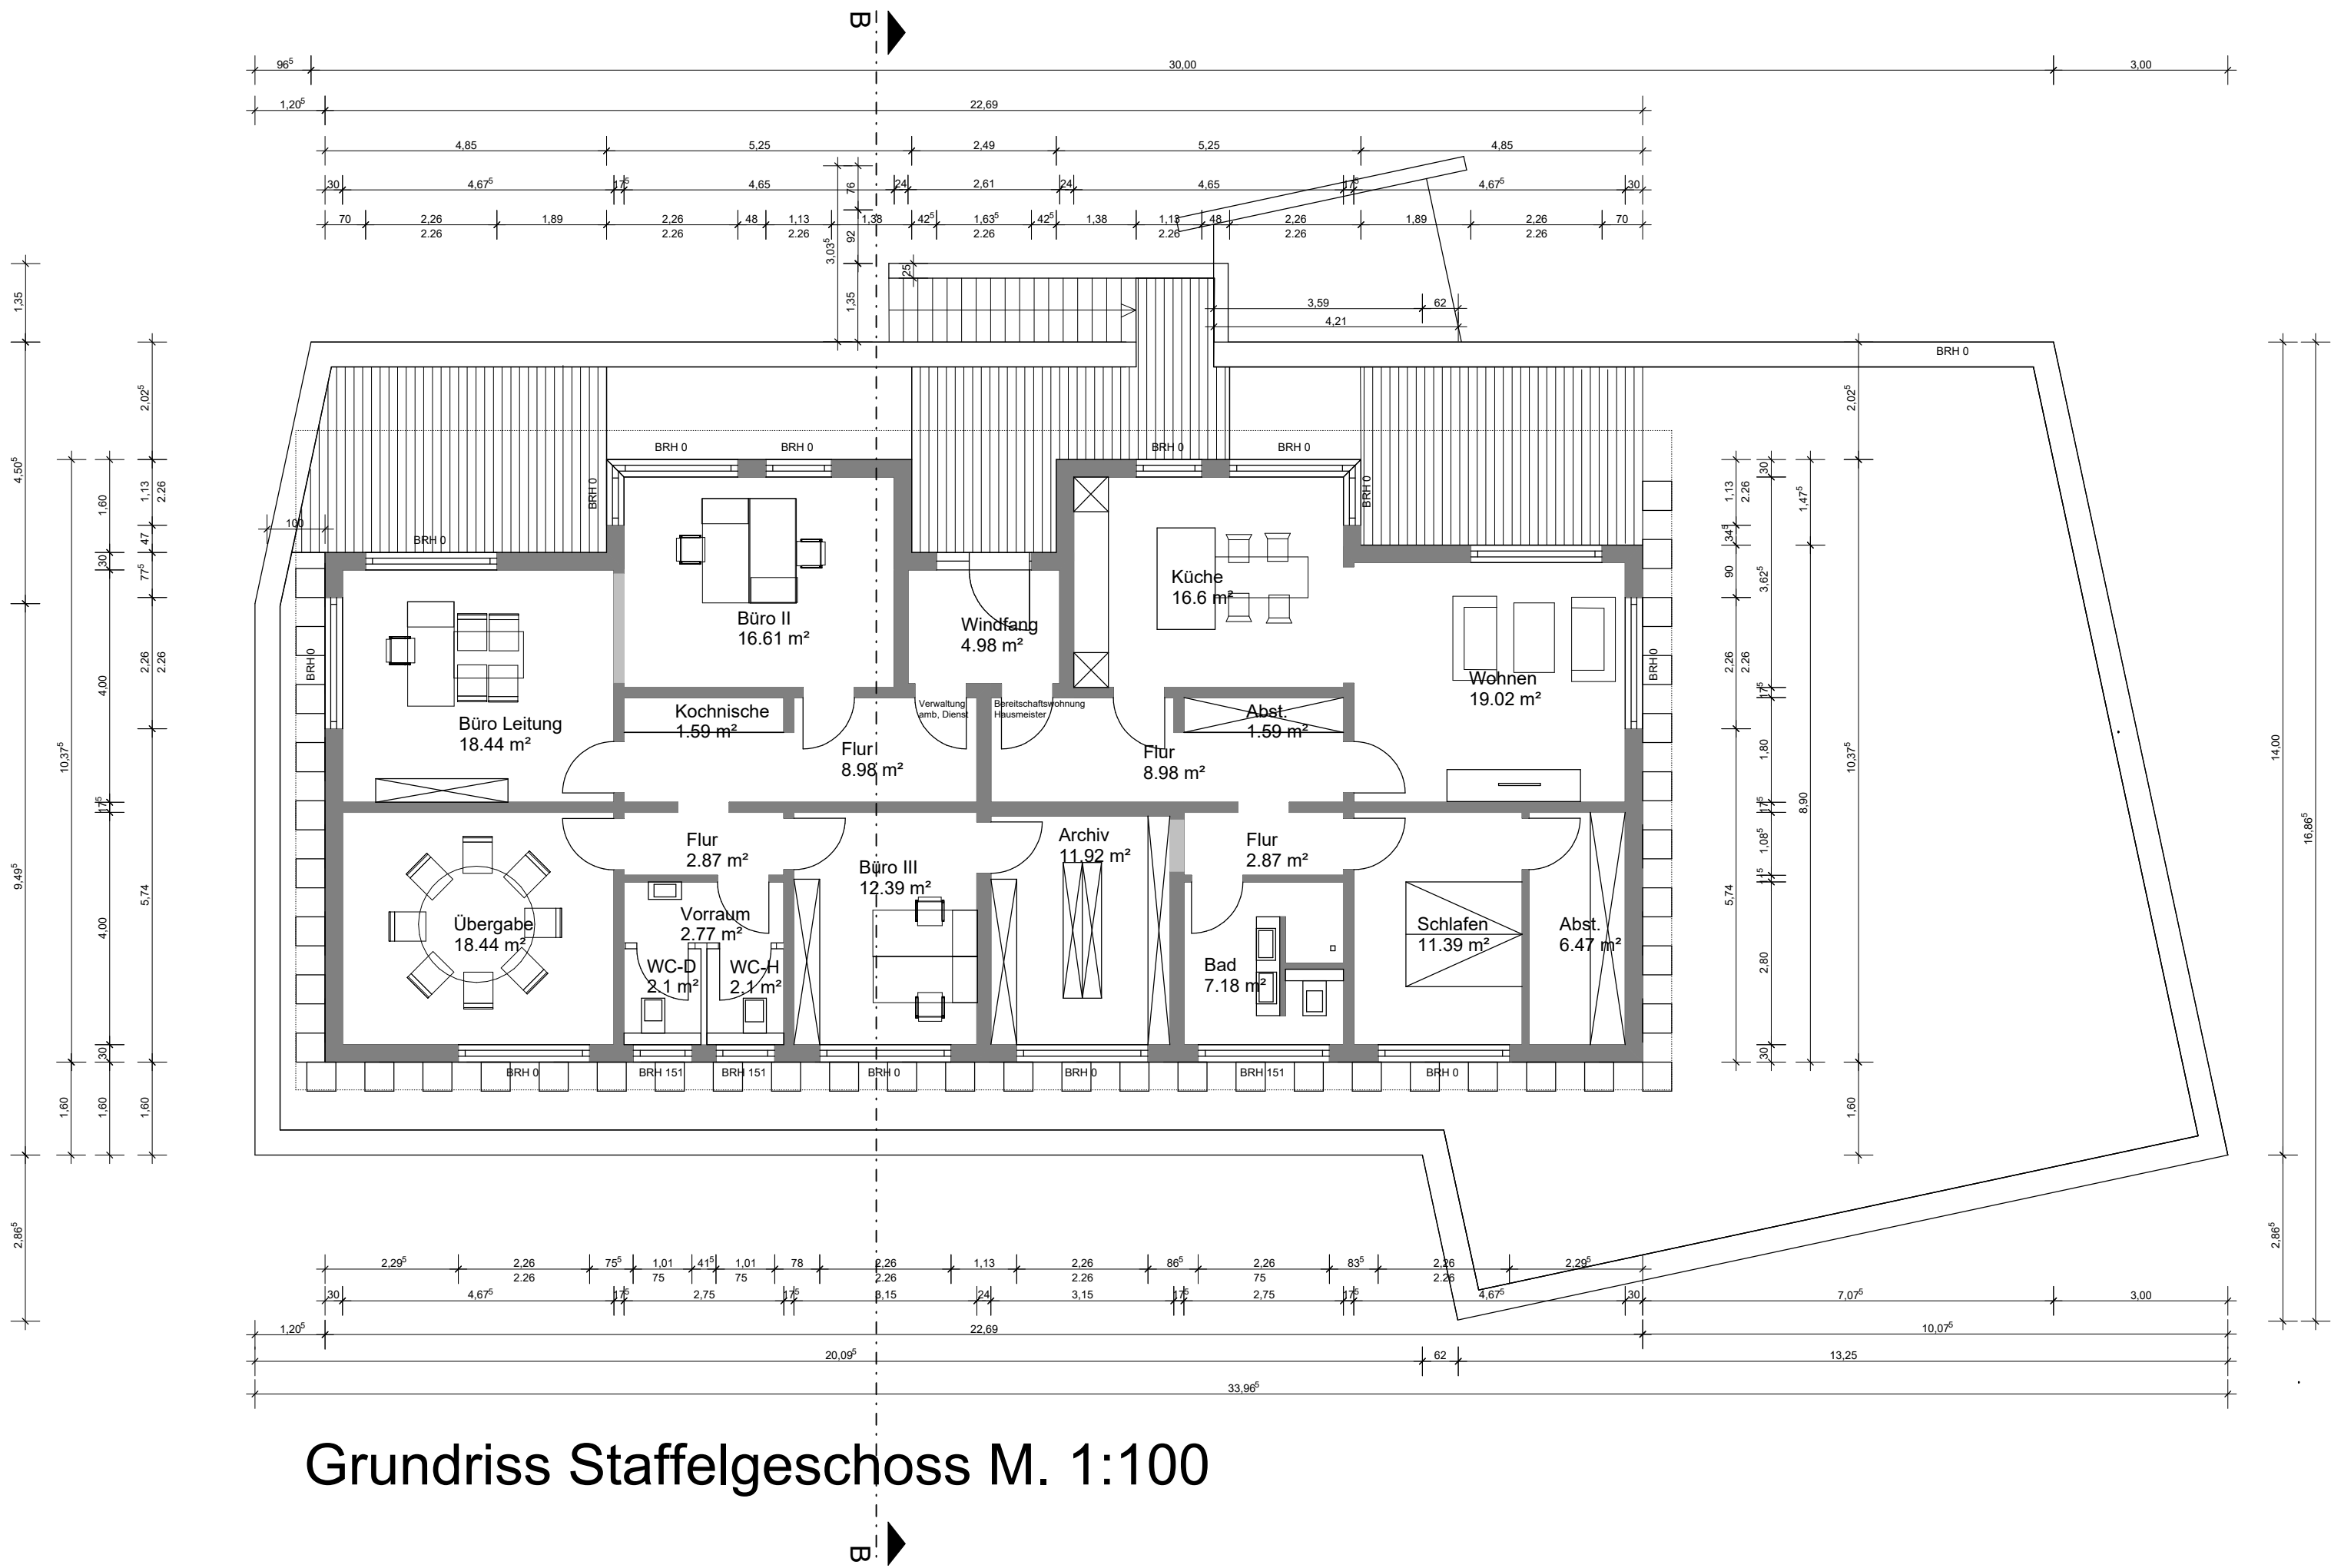

Grundriss Staffelgeschoss M. 1:100

Projektsteuerung

bert dreßen
grüner weg 1
52538 gangelt-langbroich

fon 0 24 54 - 93 90 90
fax 0 24 54 - 93 90 91
e-mail bert.dressen@gmx.de


leben planen wohnen

Bauvorlage


Dipl.-Ing. Thomas Merkelbach
Theodor-Seipp-Straße 55
D-52477 Alsdorf-Olden

fon 0 24 04 - 91 93 23
fax 0 24 04 - 91 93 24
e-mail kontakt@tm24.info

Bauantrag	
Plan-Nr.: 2	BH: Silvia Dreßen Kempener Straße 24 52525 Heinsberg
Blattgr. A2	BV: Neubau einer Tagespflege, einem Büro für ambulante Pflege und einer Bereitschafts-, Hausmeisterwohnung Seeufer 1 52525 Heinsberg
Masstab: 1:100	
Projekt. Nr. 15-616 ME-SLA	Darstellung: Grundriss-Staffelgeschoss
Verzeichnis ..	Gezeichnet: Datum:
Bauvorlage:	Datum: Bauherr: Datum:

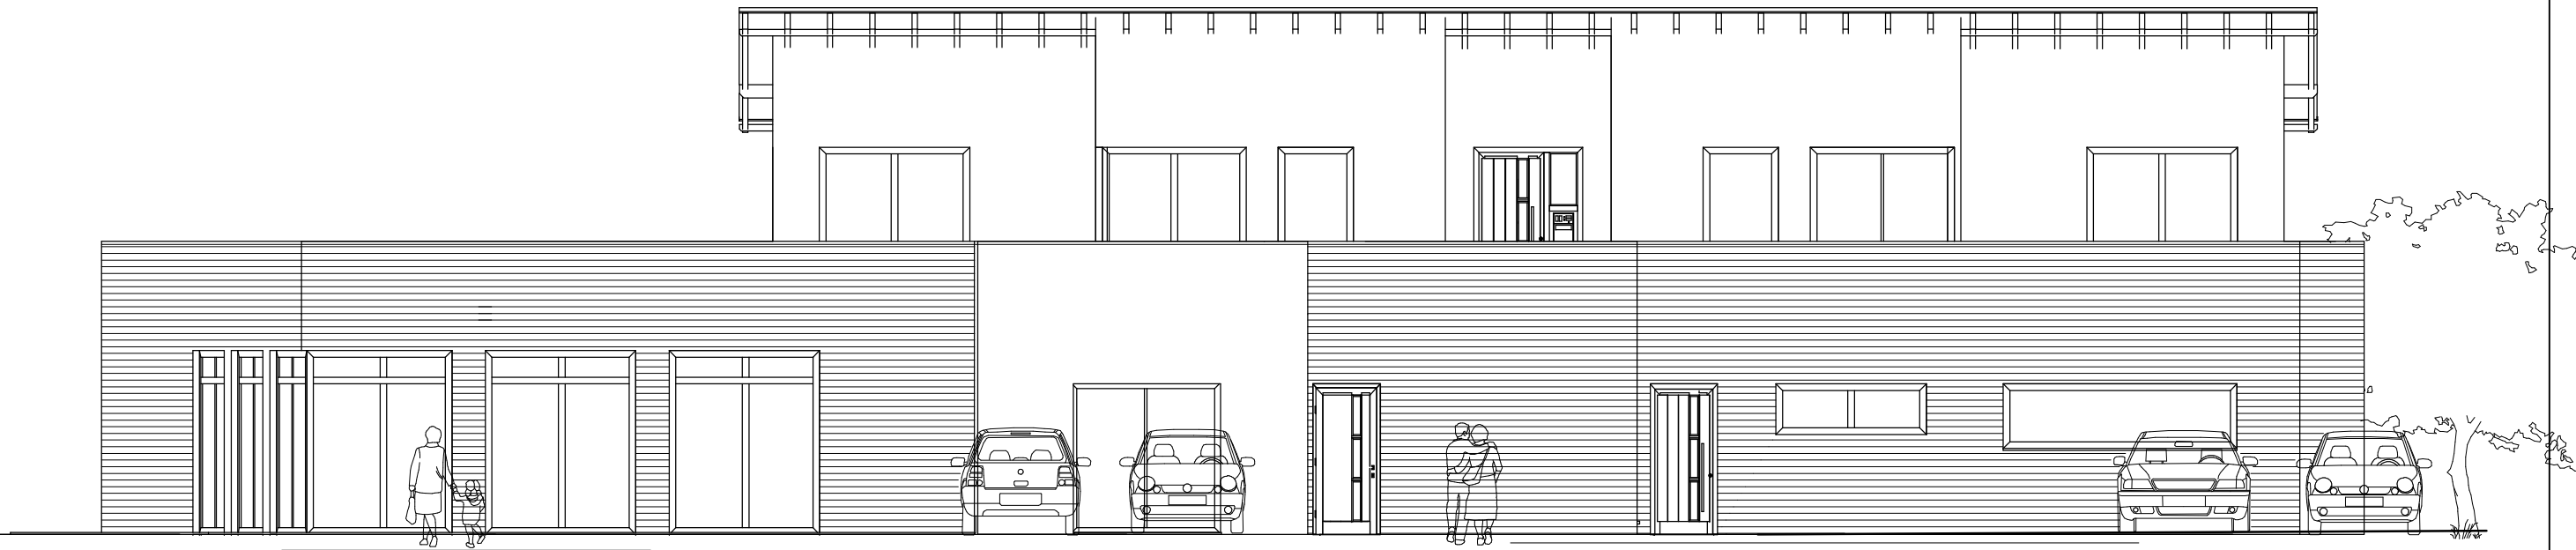


Nordansicht M. 1:100

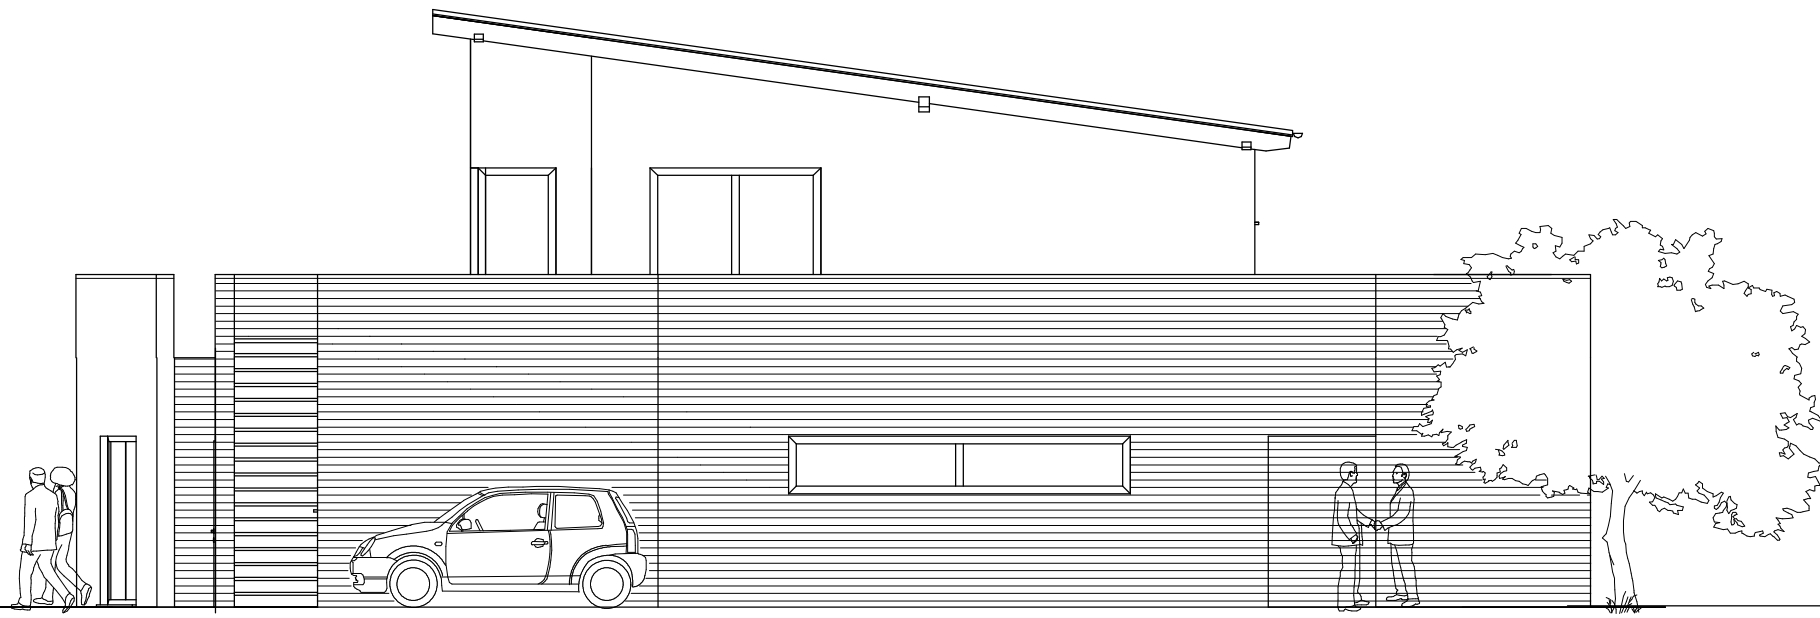

Westansicht M. 1:100

Projektsteuerung

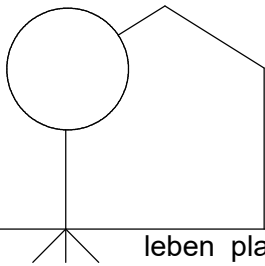

bert dreßen

grüner weg 1
52538 gangelt-langbroich

fon 0 24 54 - 93 90 90

fax 0 24 54 - 93 90 91

e-mail bert.dressen@gmx.de

leben planen wohnen

Bauvorlage

Dipl.-Ing. Thomas Merkelbach
Theodor-Seipp-Straße 55
D-52477 Alsdorf-Ofen

fon 0 24 04 - 91 93 23

fax 0 24 04 - 91 93 24

e-mail kontakt@tm24.info

Bauantrag

Plan-Nr.:

3

BH:

Silvia Dreßen
Kempener Straße 24
52525 Heinsberg

Blattgr.

A3

BV:

Neubau einer Tagespflege, einem
Büro für ambulante Pflege und
einer Bereitschafts-, Hausmeisterwohnung
Seeufer 1 52525 Heinsberg

Masstab:

1:100

Projekt. Nr.

15-616
ME-SLA

Darstellung:

Nord- und Westansicht

Verzeichnis

..

Gezeichnet:


Datum:

Bauvorlage:


Datum:

Bauherr:

Datum:

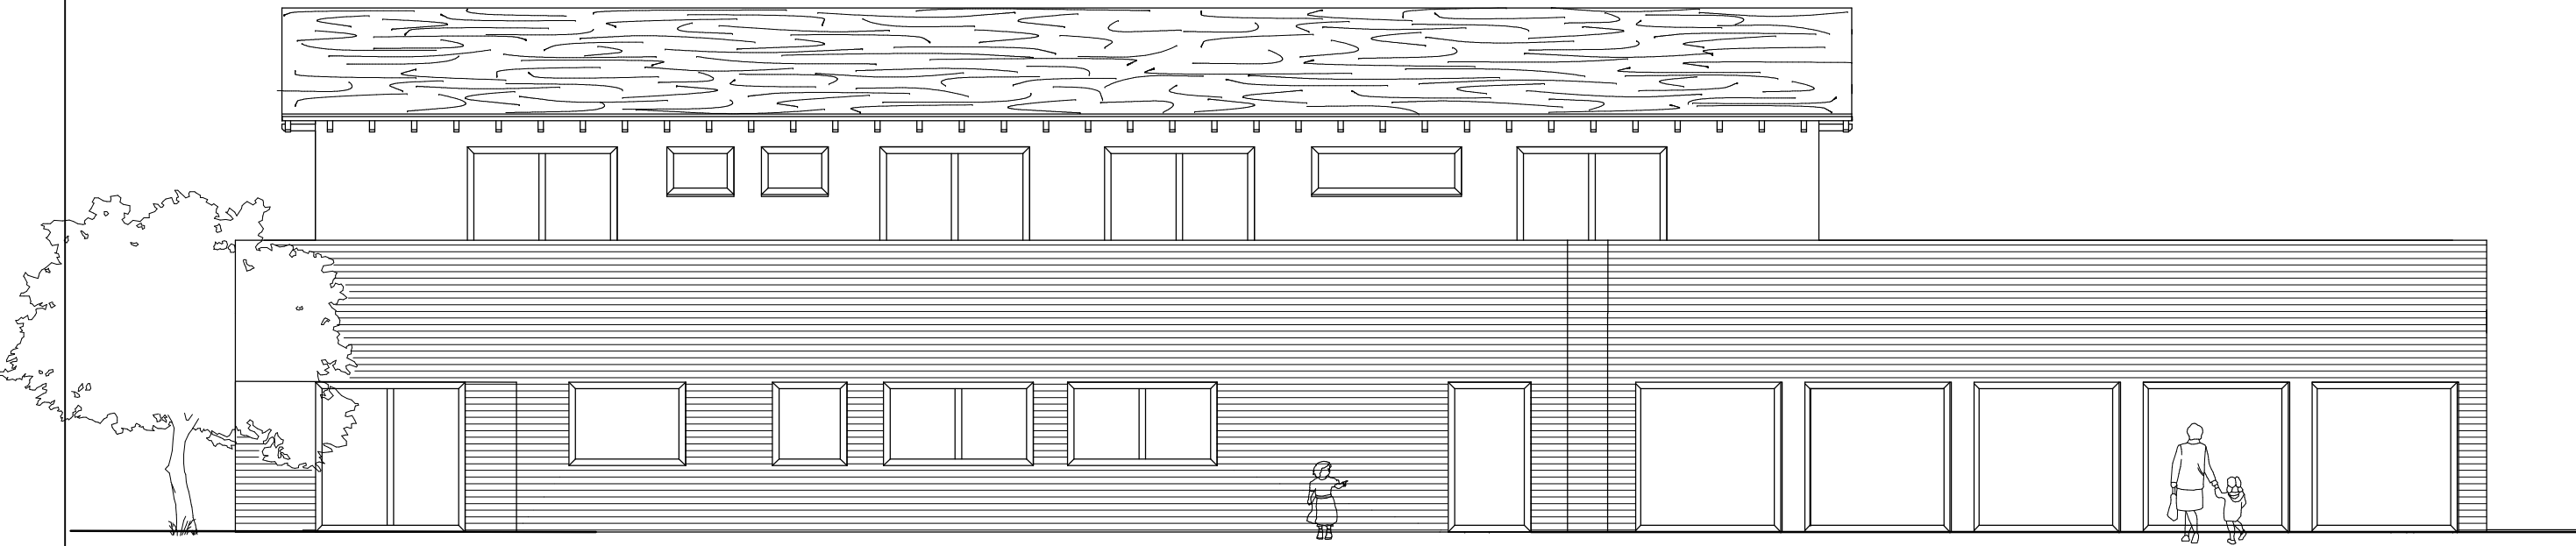


Südansicht M. 1:100

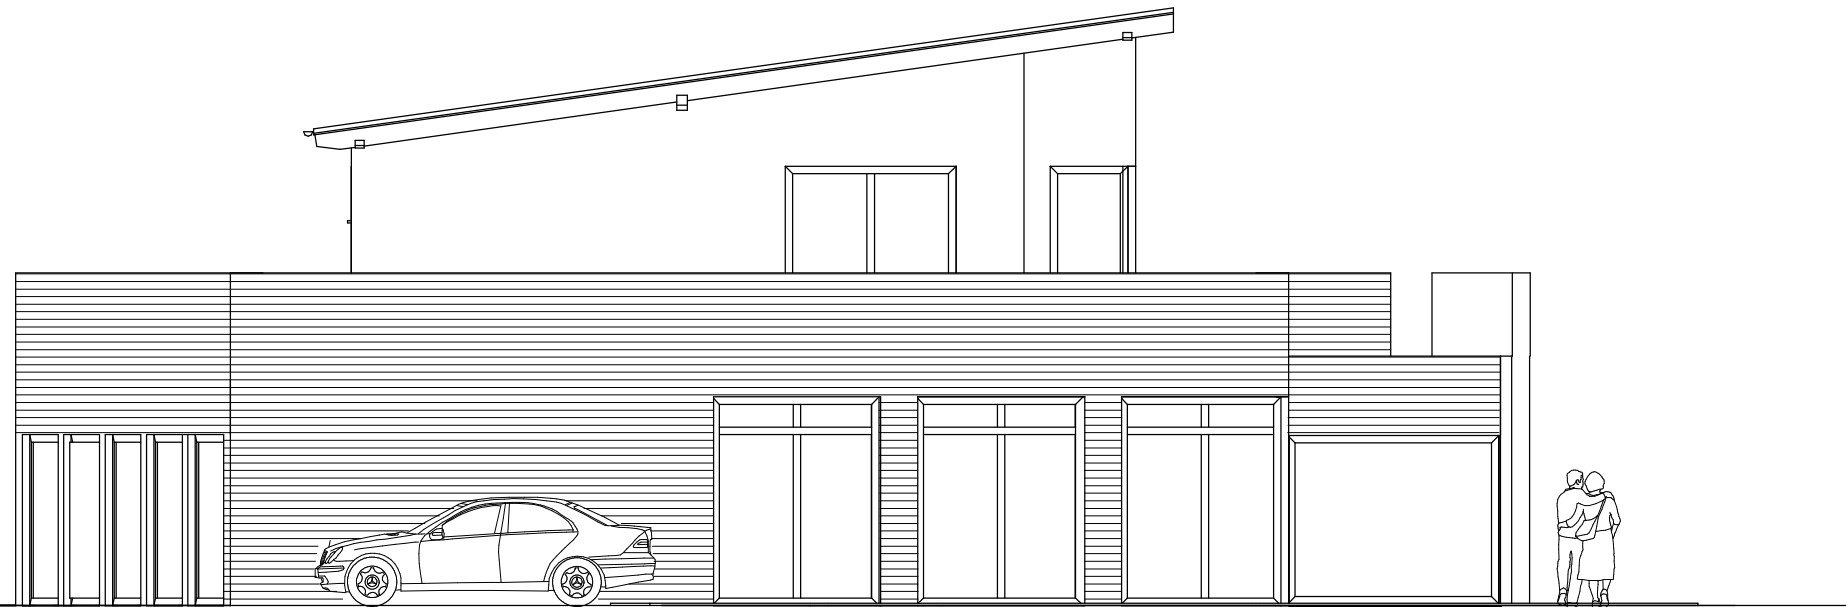

Ostansicht M. 1:100

Projektsteuerung

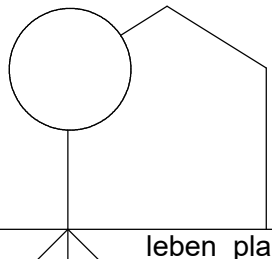

leben planen wohnen

bert dresen

grüner weg 1

52538 gangelt-langbroich

fon 0 24 54 - 93 90 90

fax 0 24 54 - 93 90 91

e-mail bert.dresen@gmx.de

Bauvorlage

Dipl.-Ing. Thomas Merkelbach

Theodor-Seipp-Straße 55


D-52477 Alsdorf-Olden

fon 0 24 04 - 91 93 23


fax 0 24 04 - 91 93 24

e-mail kontakt@tm24.info

Bauantrag			
Plan-Nr.:	BH:		
4	Silvia Dreßen		
	Kempener Straße 24		
	52525 Heinsberg		
Blattgr.	BV:		
A3	Neubau einer Tagespflege, einem		
Masstab:	Büro für ambulante Pflege und		
1:100	einer Bereitschafts-, Hausmeisterwohnung		
	Seeufer 1 52525 Heinsberg		
Projekt. Nr.	Darstellung:		
15-616	Süd- und Ostansicht		
ME-SLA			
Verzeichnis	Gezeichnet:		
..	Datum:		
Bauvorlage:	Datum:	Bauherr:	Datum:

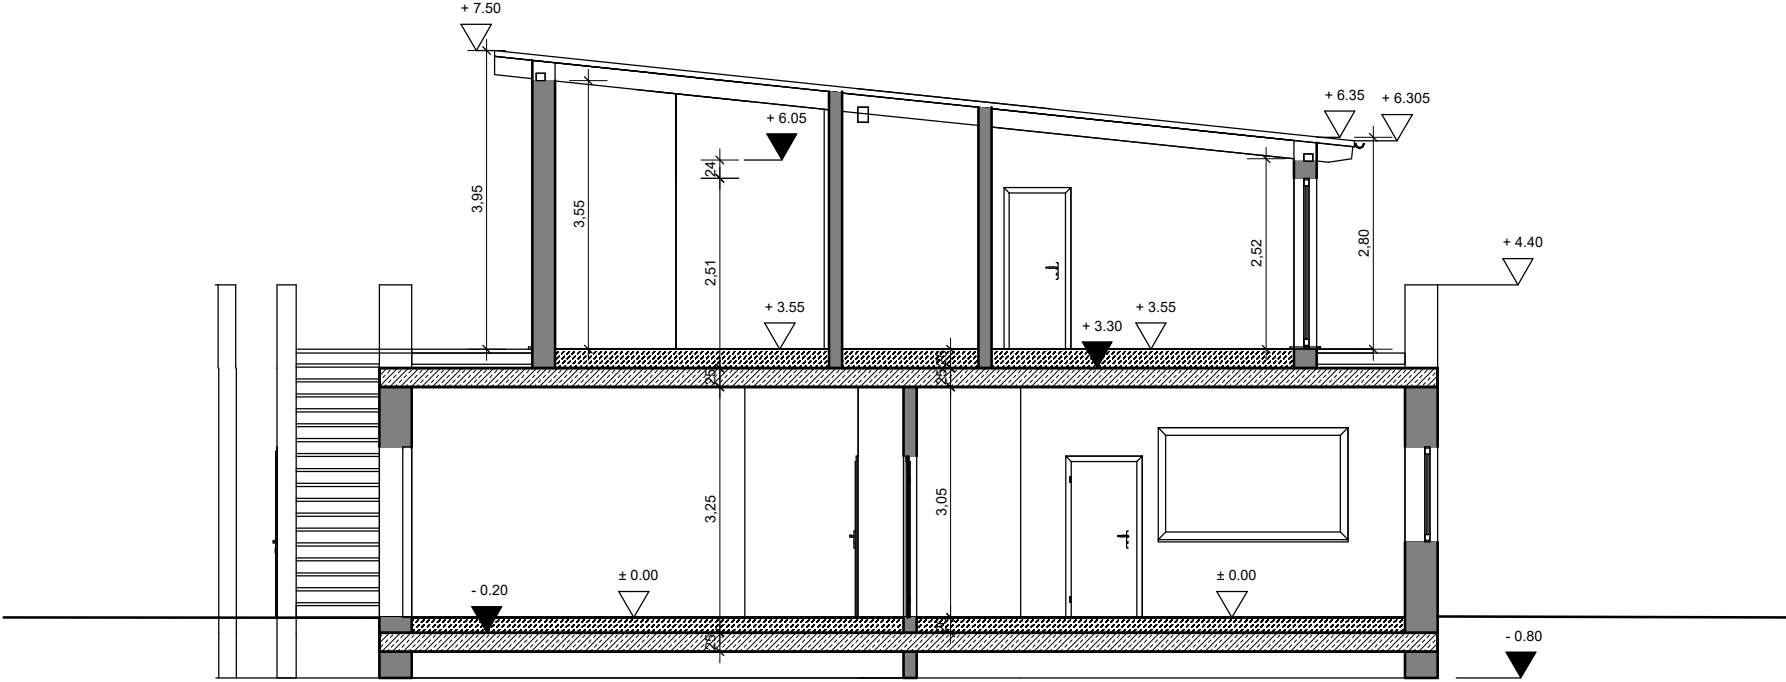

Projektsteuerung

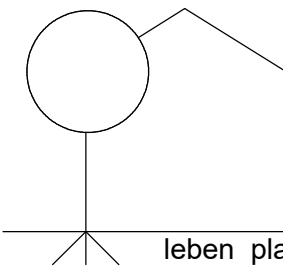

bert dreßen
grüner weg 1
52538 gangelt-langbroich

fon 0 24 54 - 93 90 90

fax 0 24 54 - 93 90 91

e-mail bert.dressen@gmx.de

leben planen wohnen

Bauvorlage

Dipl.-Ing. Thomas Merkelbach
Theodor-Seipp-Straße 55
D-52477 Alsdorf-Ofden

fon 0 24 04 - 91 93 23

fax 0 24 04 - 91 93 24

e-mail kontakt@tm24.info

Bauantrag

Plan-Nr.: 5	BH: Silvia Dreßen Kempener Straße 24 52525 Heinsberg
Blattgr. A3	BV: Neubau einer Tagespflege, einem Büro für ambulante Pflege und einer Bereitschafts-, Hausmeisterwohnung Seeufer 1 52525 Heinsberg
Masstab: 1:100	
Projekt. Nr. 15-616 ME-SLA	Darstellung: Gebäudequerschnitt
Verzeichnis ..	Gezeichnet: Datum:
Bauvorlage:	Datum: Bauherr: Datum: