vorhandene Grünfläche

260

112

111

Nutzungsgrenze

neue Grenze

Grenzwand F 90

Elisabethstraße

Weg

Grünstreifen

Regenwasser Muldenversickerung

Zaun+Hecke H=2,0m

Winkelstützmauer h=60cm

Garten

Terrasse
gepflastert

Kiesrinne mit Dränage DN100

OKFFB EG = +- 0,00 = XX,XXüNN

Dränrinne DN100

RR DN100

Wohn-Essraum/Küche
32,82qm
Brandmeldeanlage mit Aufschaltung

Abstellraum
4,08qm

Diele
9,16qm

Schlafzimmer
16,80qm

HW-Raum
4,01qm

Badezimmer
7,03qm

Grünfläche
40,1

Abstellraum
4,78qm

HW-Raum
5,02qm

Badezimmer
7,12qm

Diele
8,16qm

Schlafzimmer
16,80qm

Wohn-Essraum/Küche
31,94qm
Brandmeldeanlage mit Aufschaltung

Stahltreppe F0 zum OG

Schotterfläche
mit Dränage DN100

Stahlpodest
+1,62

Stahltreppe zum OG
9 Stg. 18/27

Stahltreppe zu WE 5/6/7/8
9 Stg. 18/27
+3,24

Pflasterfläche

Stahlkonstruktionen F30

WE 1
73,90qm

WE 2
73,82qm

WE 3
73,82qm

WE 4
73,90qm

AK-Stahlzugangsbalkon OG

Aufzug
2,97qmNf

Grünfläche

SW-Revisionsschacht DN1000

Technik-/
Abstellraum
29,76qm

Müll

Tor
2,96/2,55

Parkstreifen 7 Stellplätze 6,0x2,5m
Pflasterfläche

P1 P2 P3 P4 P5 P6 P7 P8

EINGANG

3-zeilige Rinne

ebenerdiger Zugang

SW DN150 zum Straßenkanal

RW-Schlammfang DN1000

Kiesrigole

V = 48cbm Kies 8/32
2,0/2,0/12,0

40,79

40,84

40,81

40,33

39,99

39,93

40,62

40,47

40,31

40,2

40,05

39,86

39,71

VORENTWURF EG M 1:100
zum Neubau von 8-Wohneinheiten
für Herrn Martin Werden
WE-HS-08.17 26.06.18 1-001-04
ARCHITEKTURBÜRO DIPL.-ING. MICHAEL DÖRSTELMANN

GRUNDRISS ERDGESCHOSS

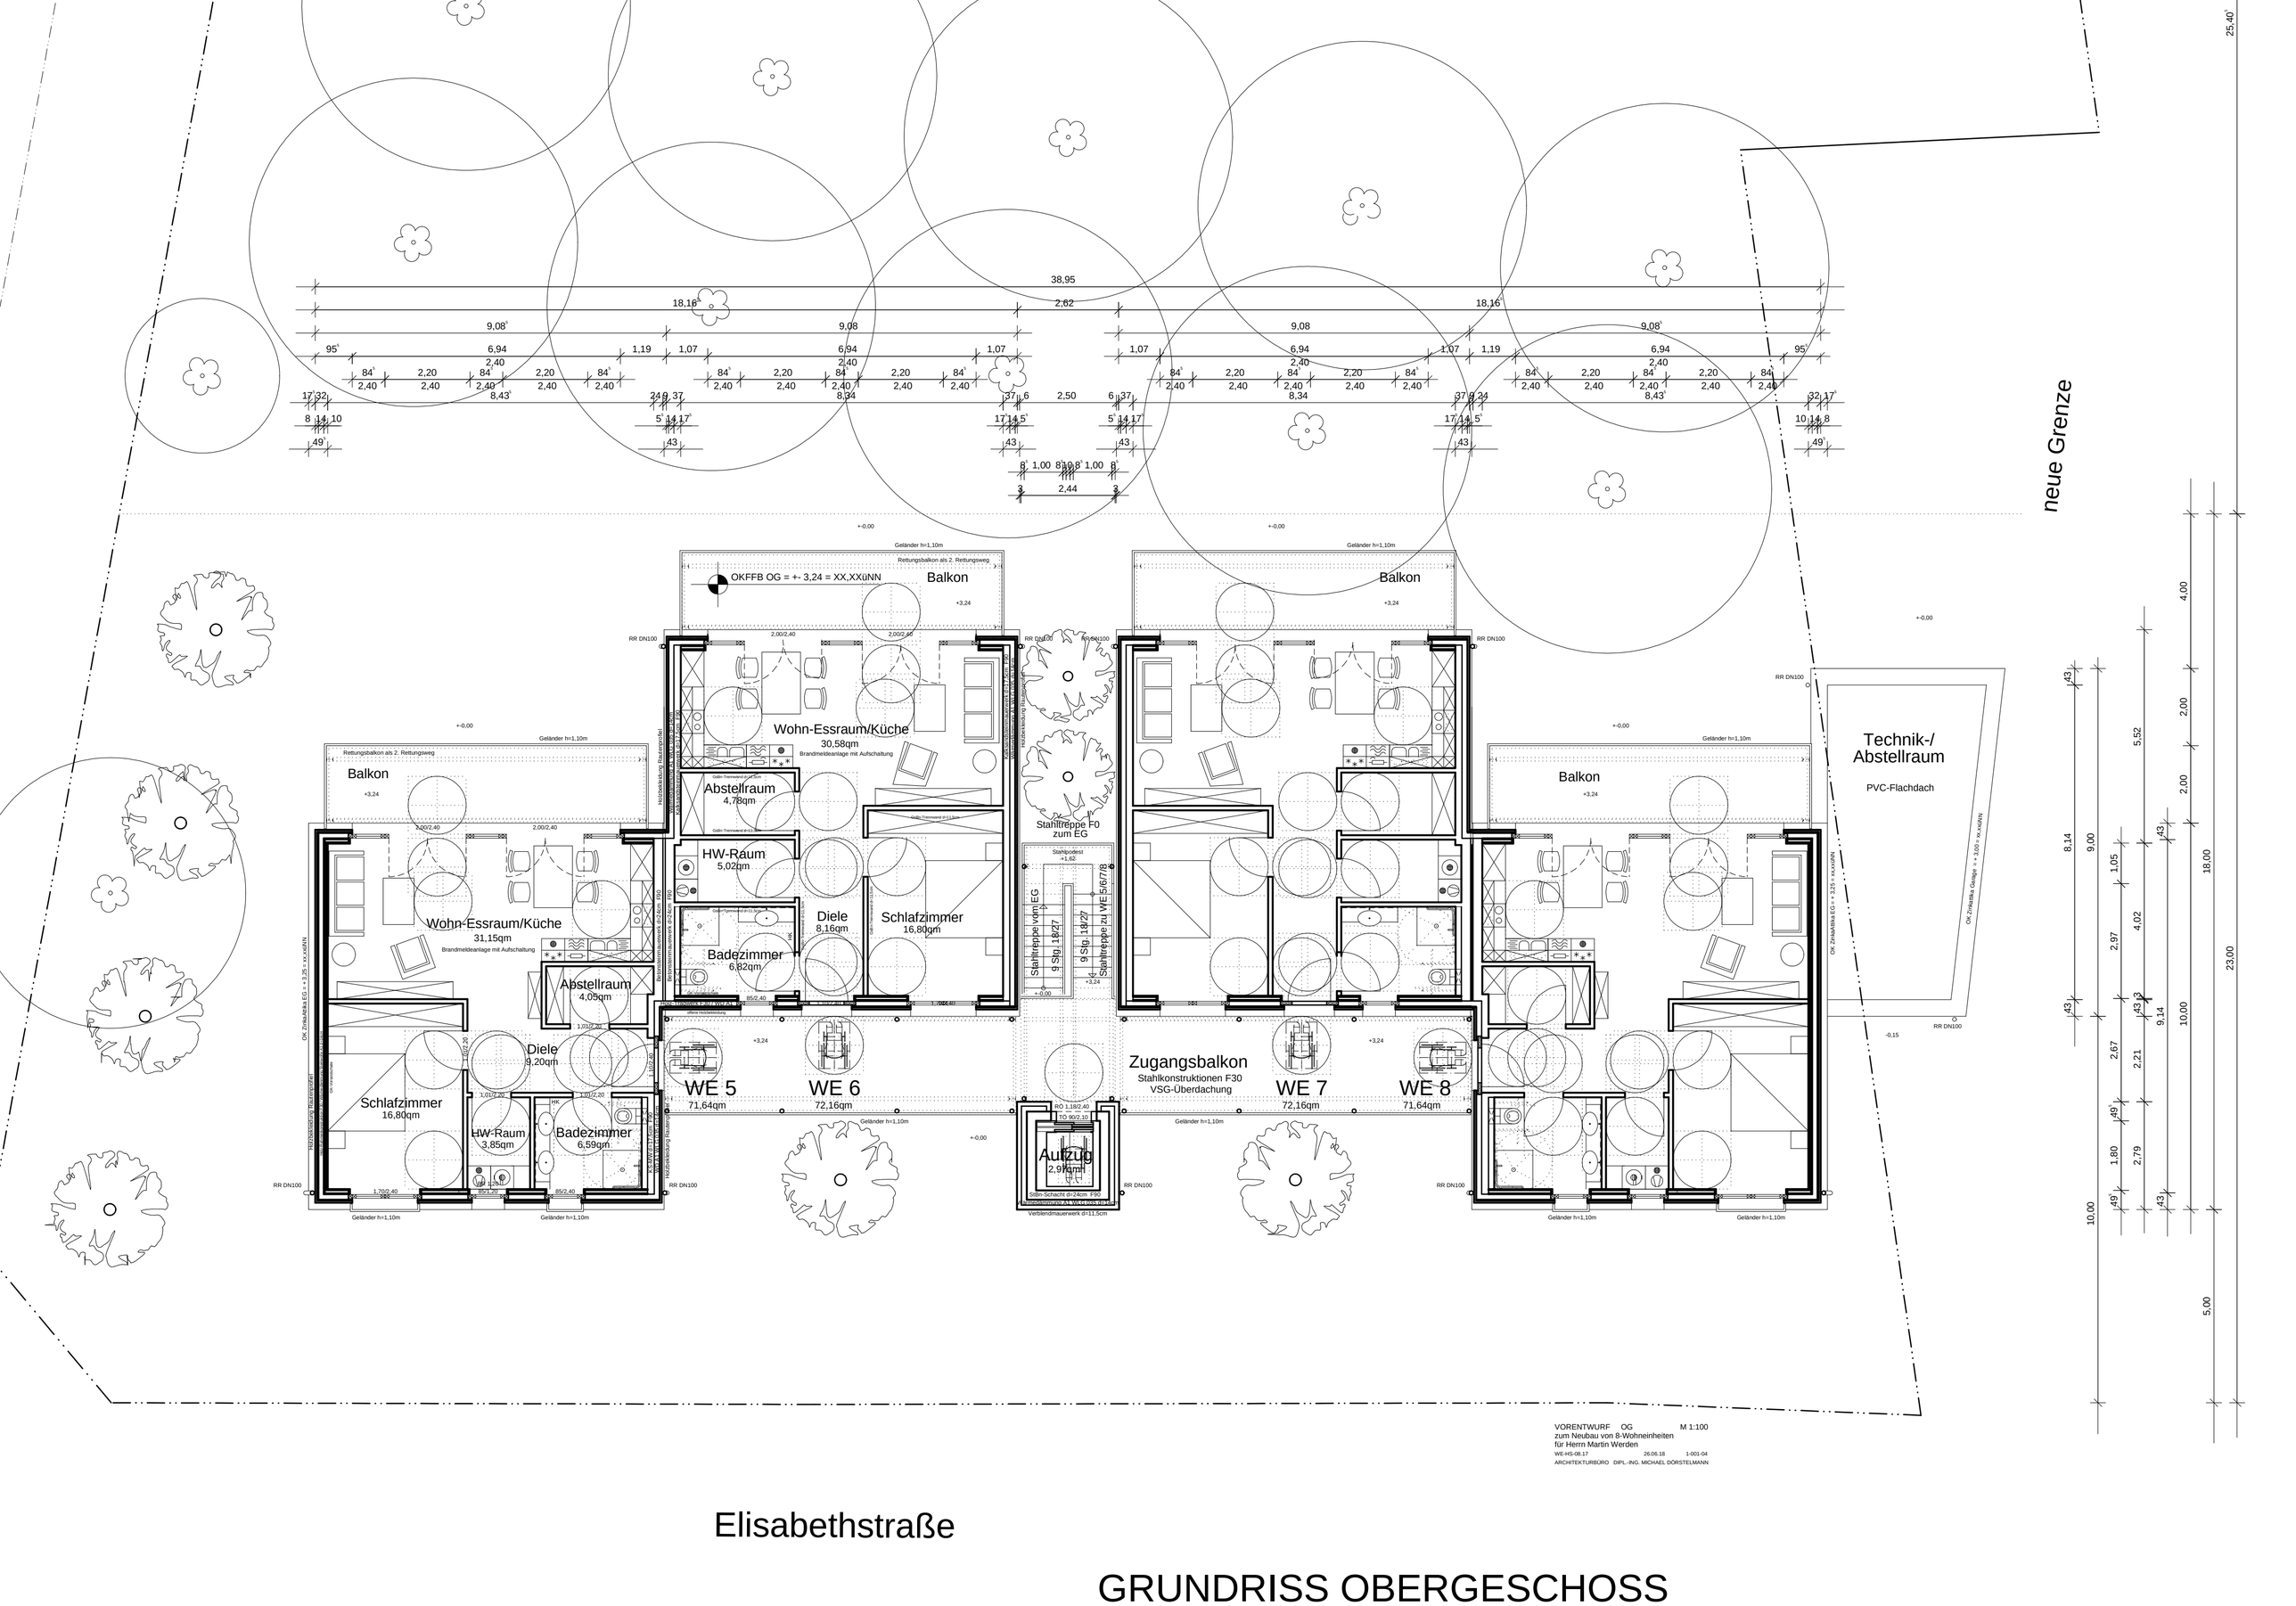

VORENTWURF OG M 1:100
zum Neubau von 8-Wohneinheiten
für Herrn Martin Werden
WE-HS-08.17 26.06.18 1-001-04
ARCHITEKTURBÜRO DIPL.-ING. MICHAEL DÖRSTELMANN

Elisabethstraße

GRUNDRISS OBERGESCHOSS

GRUNDRISS DACHAUFSICHT

Elisabethstraße

neue Grenze

Nutzungsgrenze

260

112

111

WE 1/5
PVC-Flachdach

WE 2/6
PVC-Flachdach

WE 3/7
PVC-Flachdach

WE 4/8
PVC-Flachdach

Technik-/
Abstellraum
PVC-Flachdach

Aufzug
PVC-Flachdach

Zugangsbalkon
VSG-Überdachung

Balkon
Terrasse
Garten
Grünfläche

Stahltreppe FO
zum OG
9 Stg 18/27

VSG 2x ESG 4mm

Geländer h=1,10m

OK Zinkattika Dach = + 6,685 = xx,xxüNN

OK Zinkattika Brandwand = + 6,955 = xx,xxüNN

OK Zinkattika EG = + 3,25 = xx,xxüNN

OK Zinkattika Aufzugsschacht = + 7,03 = xx,xxüNN

OK Zinkattika Garage = + 3,00 = xx,xxüNN

RR DN100

Zaun+Hecke H=2,0m

Parkstreifen

P1 P2 P3 P4

EINGANG

Einfahrt

39,30

9,20 9,20 2,50 9,20 9,20

46 8,28 46 46 8,28 46 46 8,28 46 46 8,28 46

40,79 40,33 40,1 39,99 39,93 40,84 40,81 40,62 40,47 40,31 40,2 40,05 39,86 39,71

1,00 2,00 3,00 5,00 2,00 1,00 3,00 2,00 5,00 4,00 10,00 5,00 9,00 18,00 23,00

2,50 2,21 5,00 2,50 2,79 96 1,54 10,00 2,50 5,00 2,50

VORENTWURF DA M 1:100
zum Neubau von 8-Wohneinheiten
für Herrn Martin Werden
WE-HS-08.17 26.06.18 1-001-04
ARCHITEKTURBÜRO DIPL.-ING. MICHAEL DÖRSTELMANN