

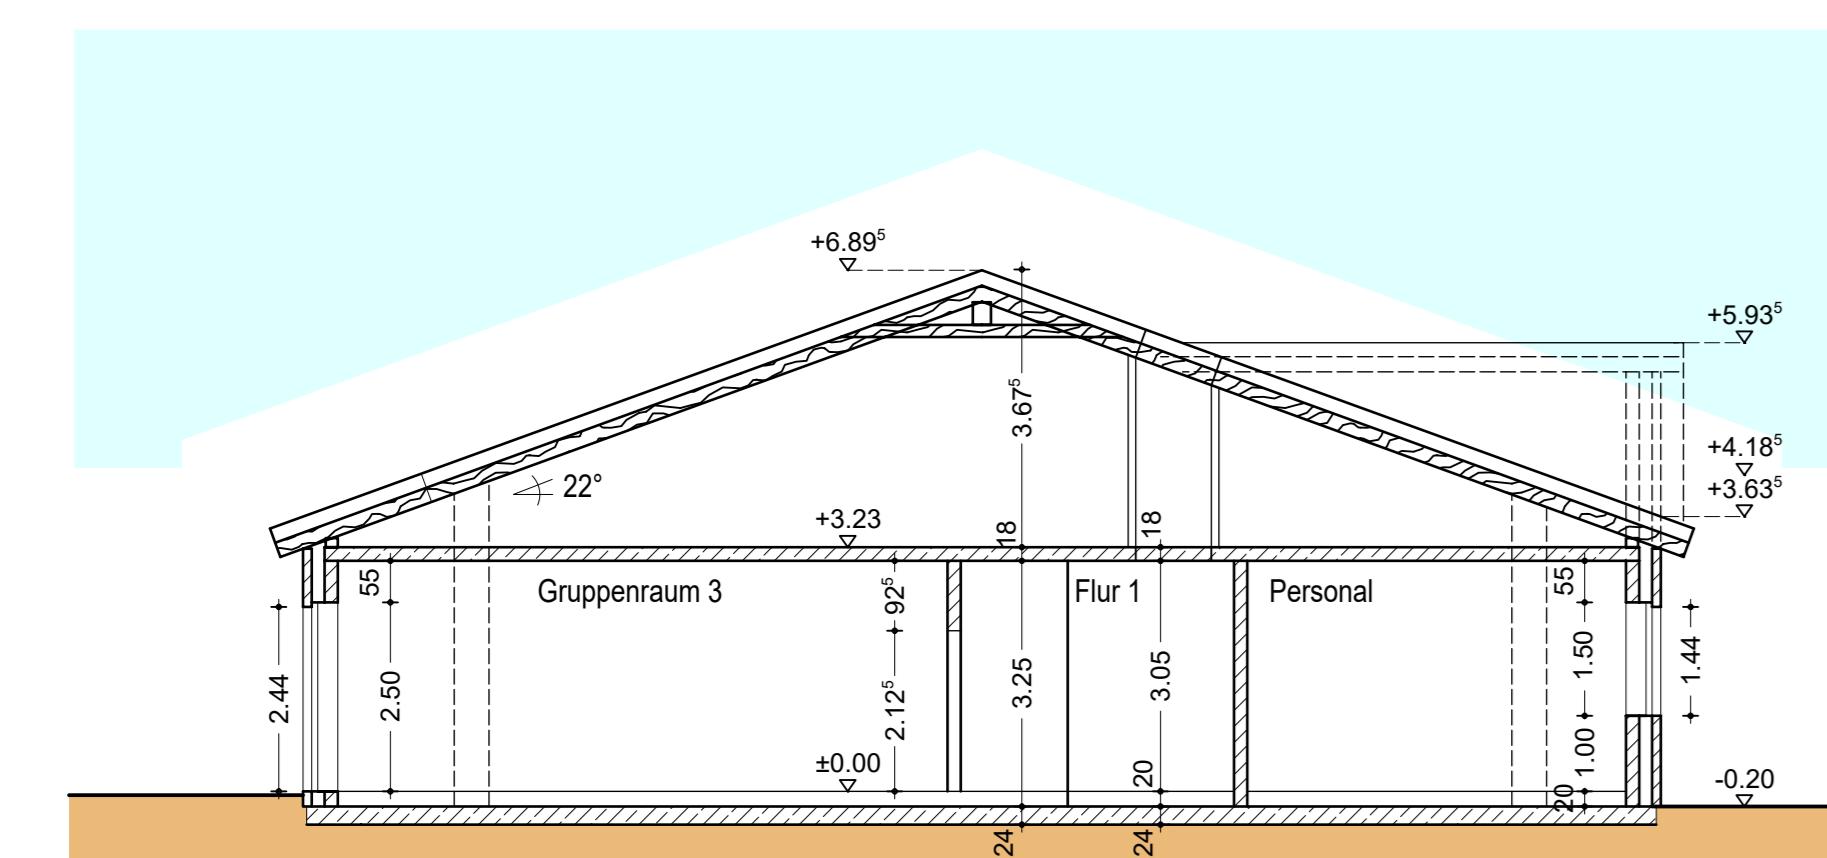
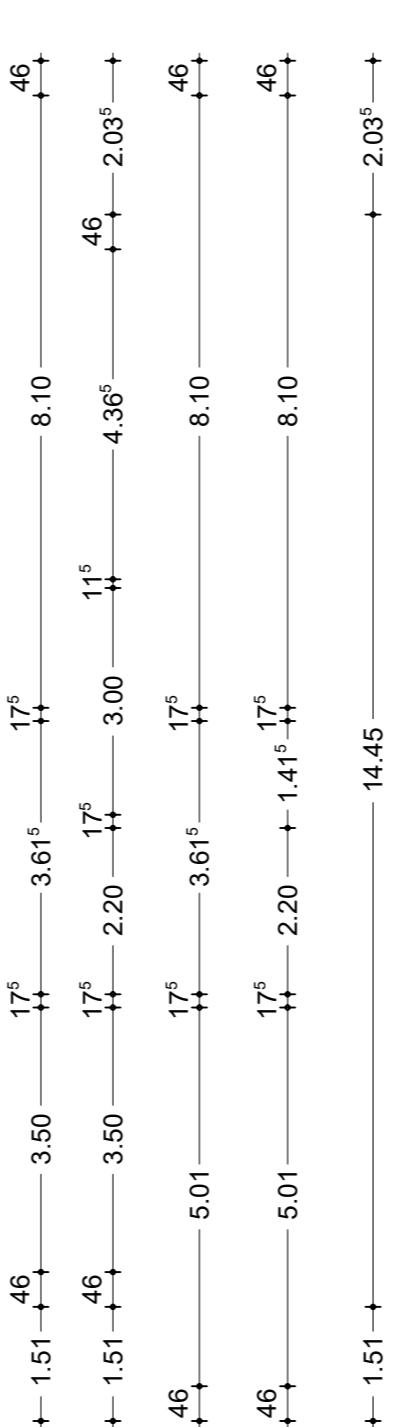



Schnitt A-A

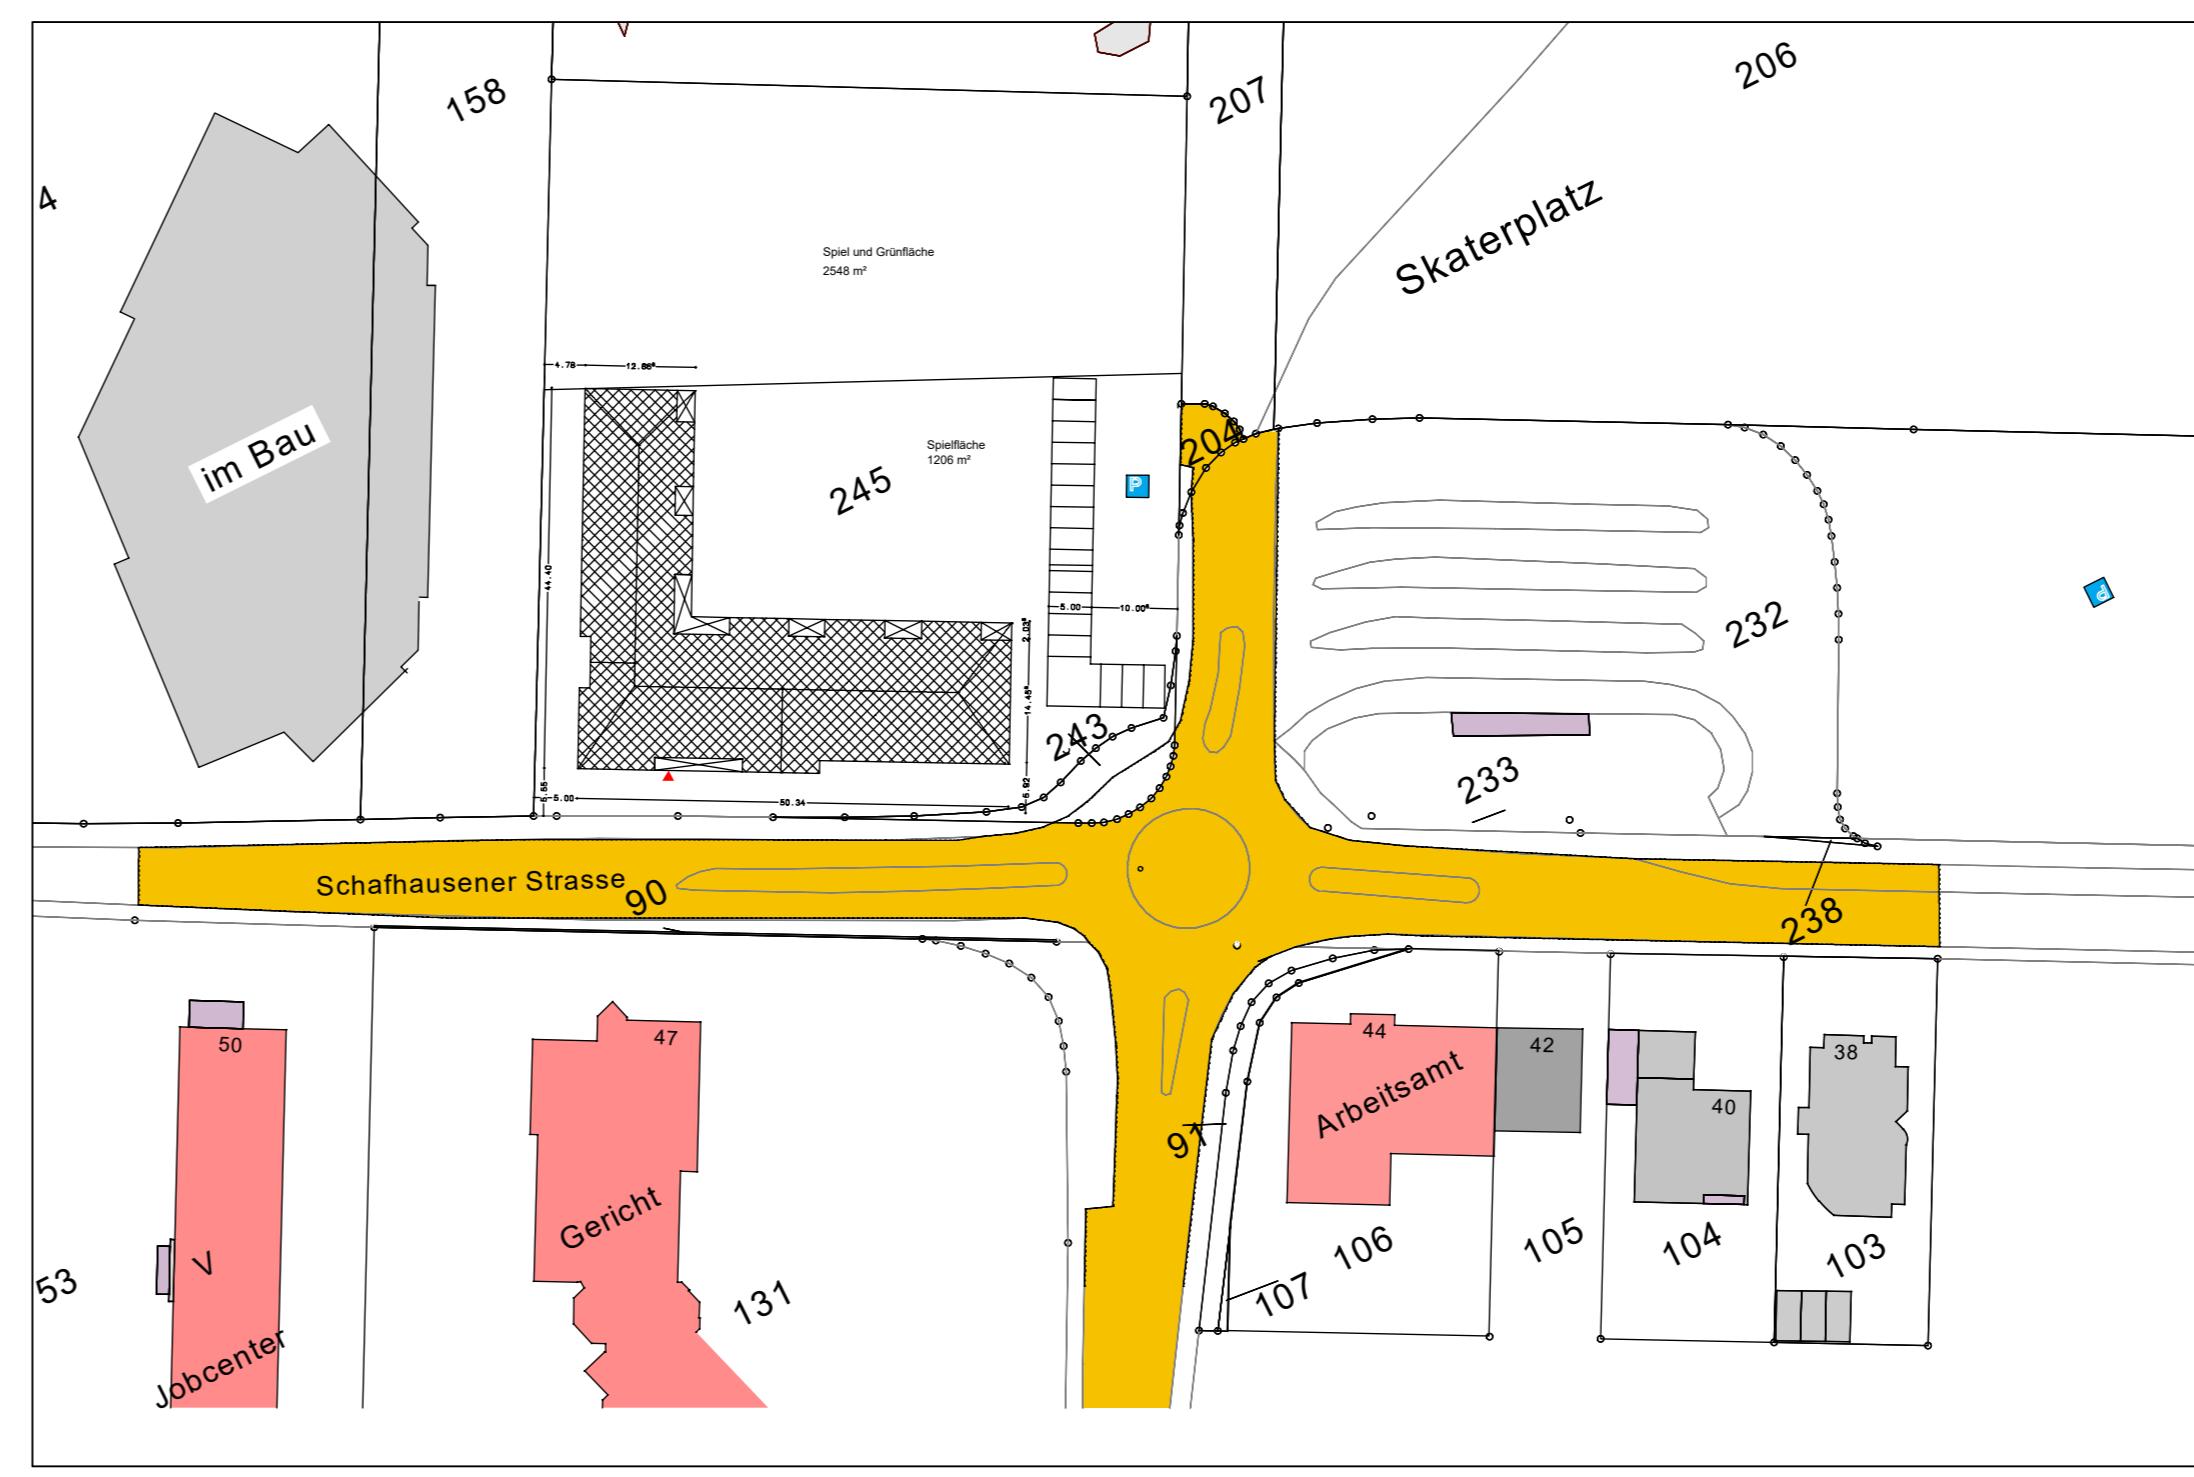


Schnitt B-B

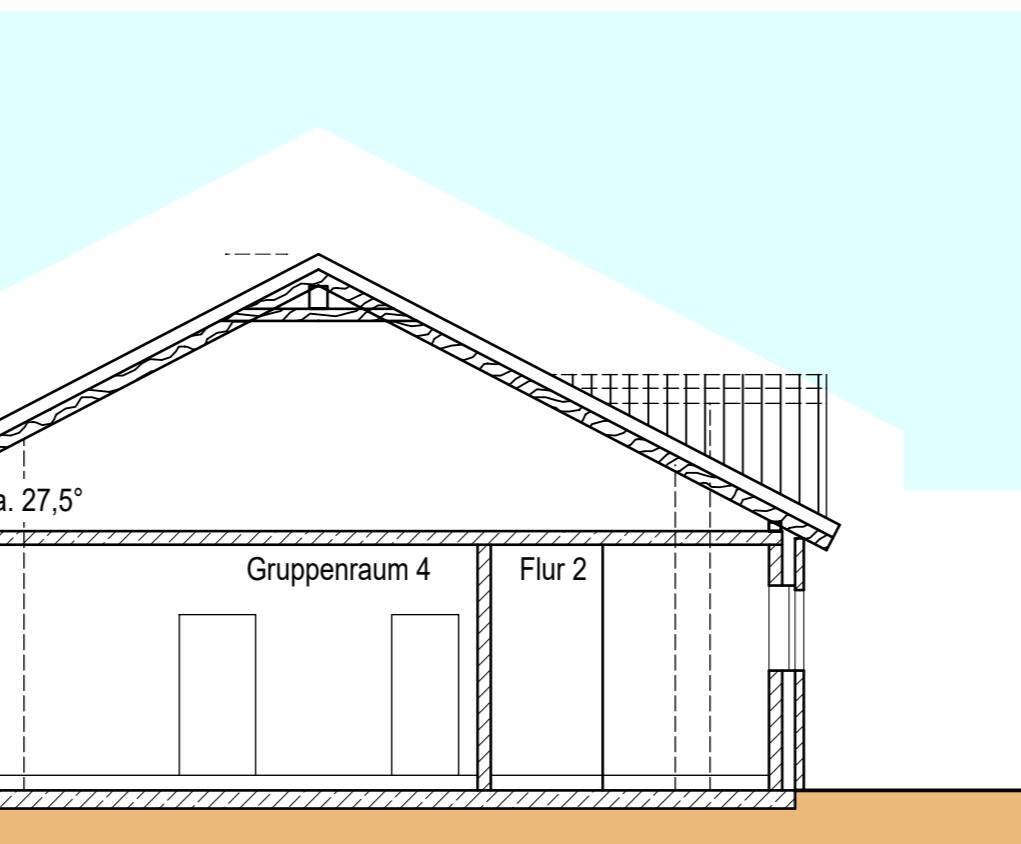


Nordansich

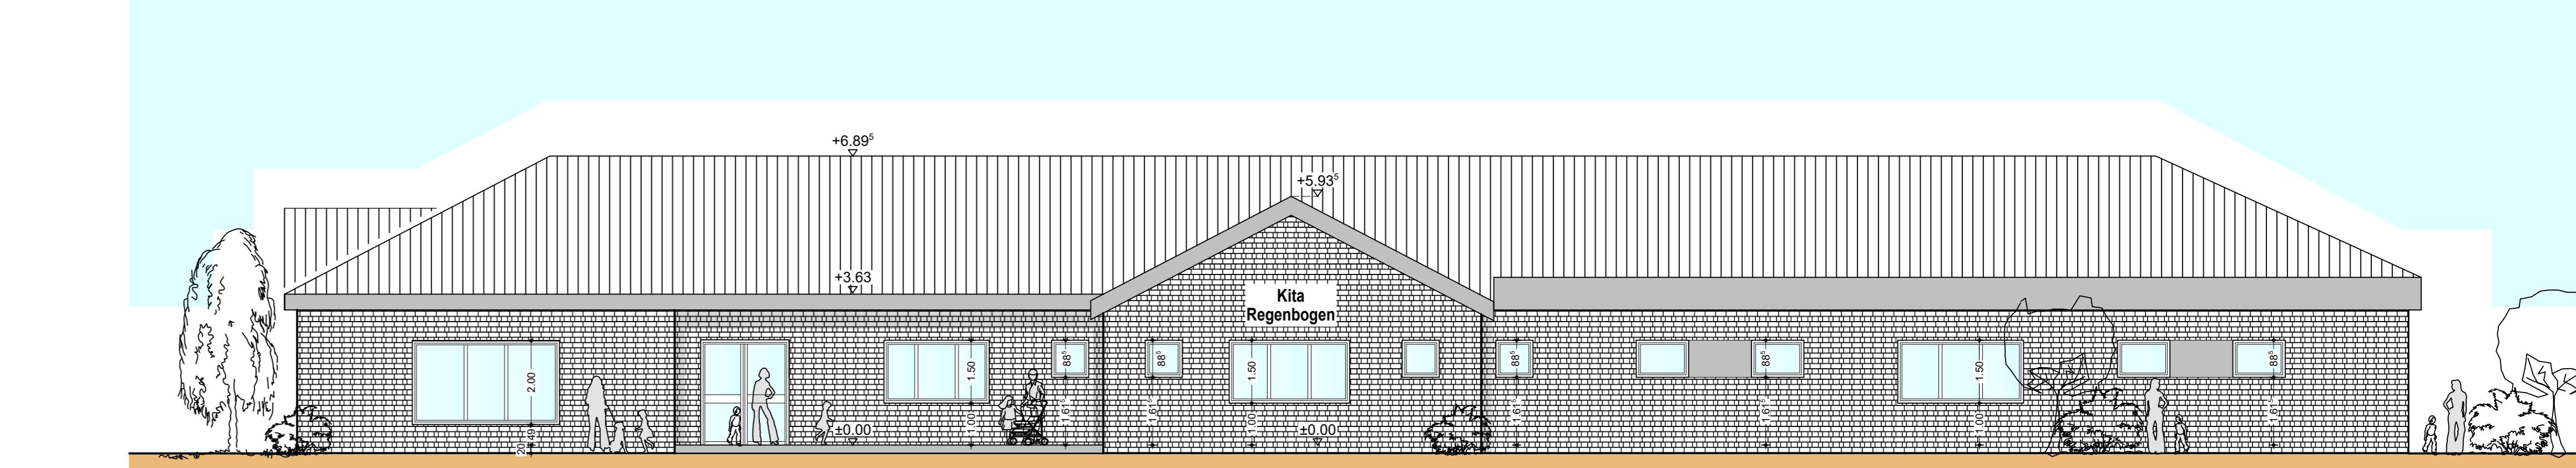

Südansic

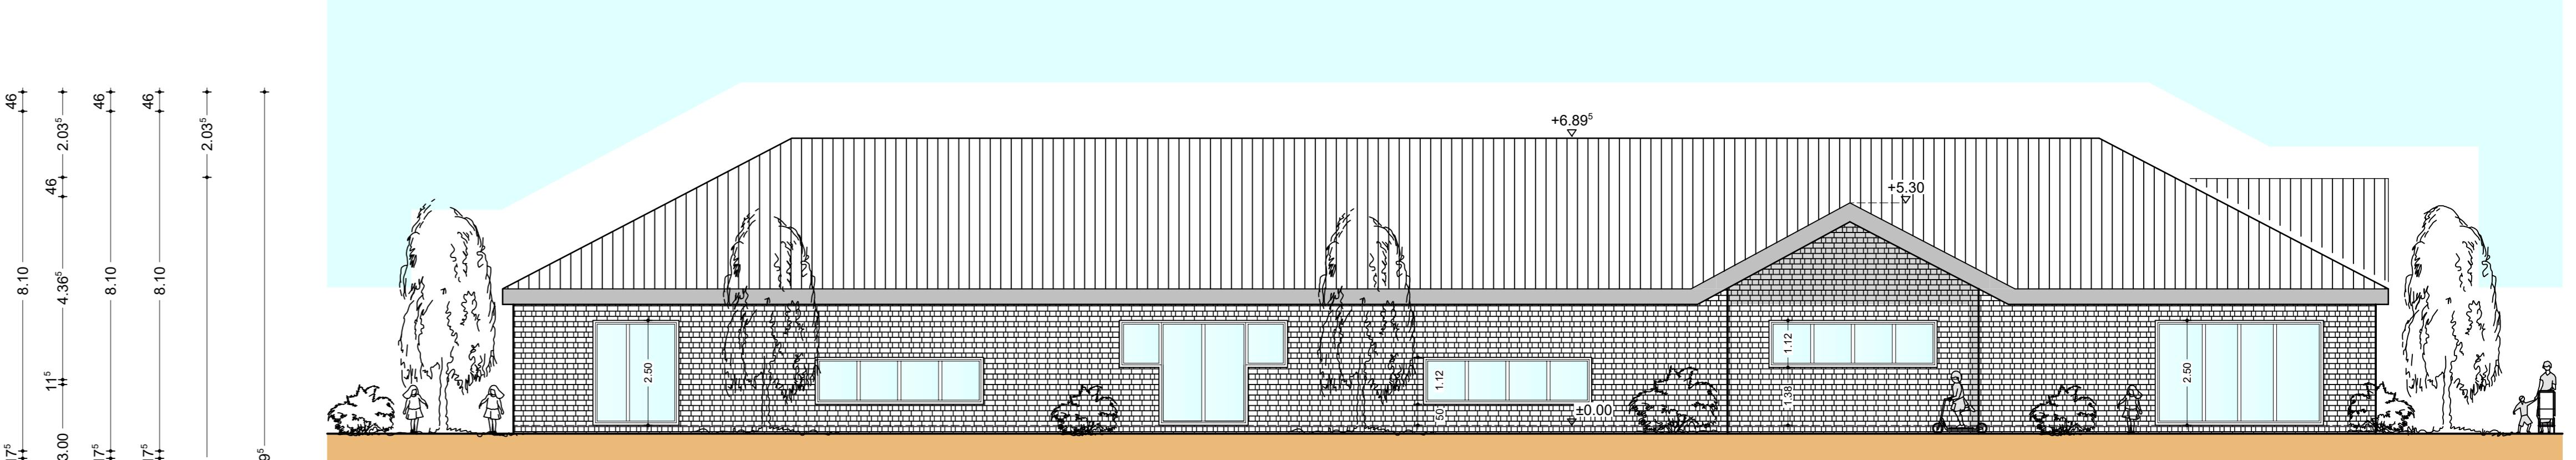

Ostansicht

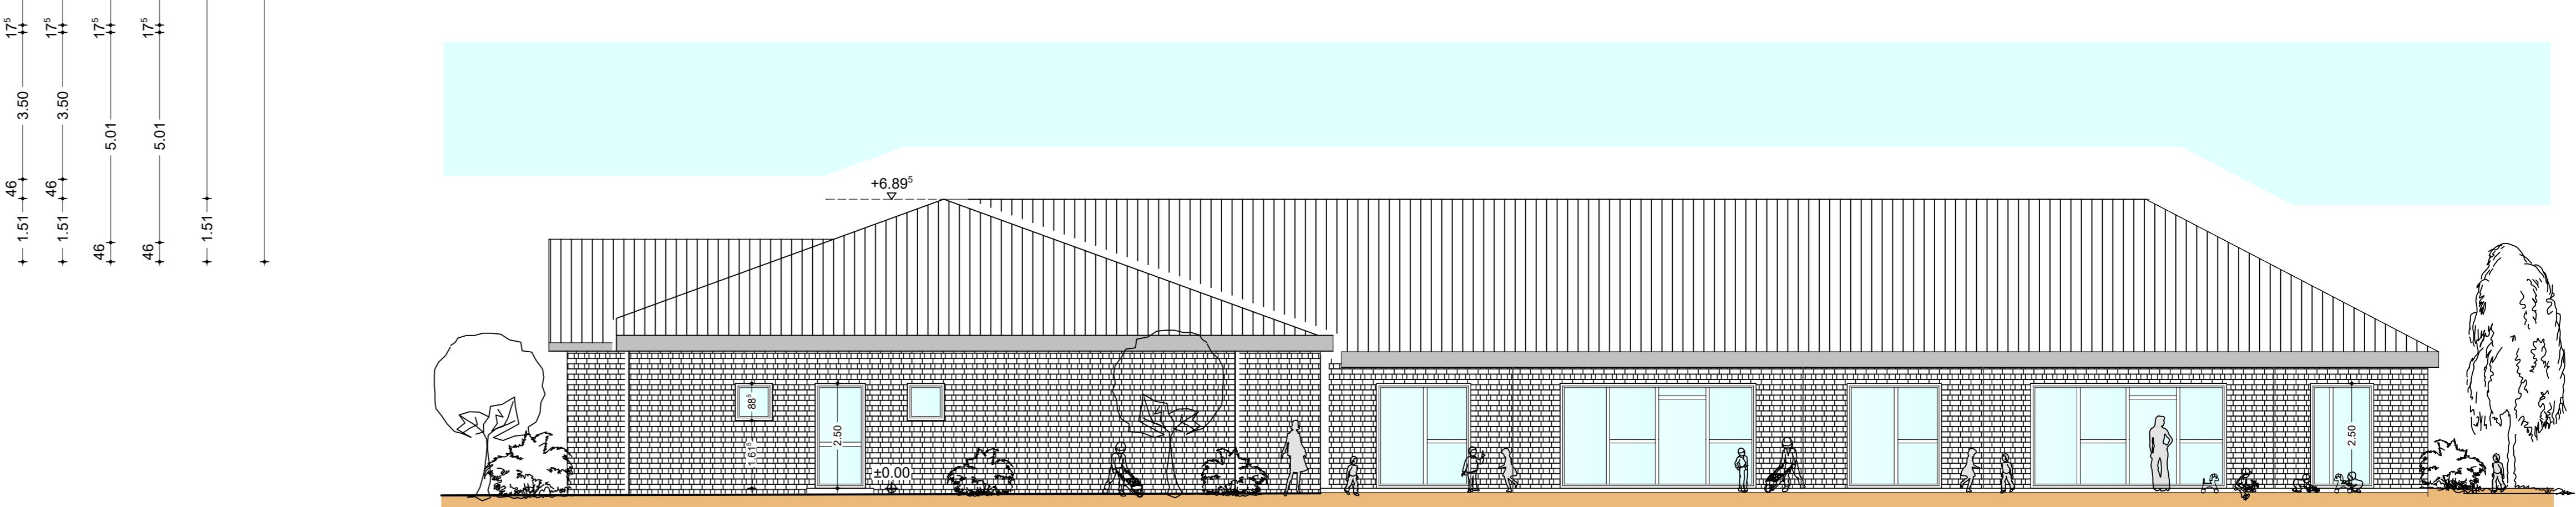

Westansicht

	<h1>Stadt Heinsberg</h1> <h2>Der Bürgermeister</h2>		
Amt für Gebäudewirtschaft		Dezernat II	
Maßnahme:		NEUBAU EINES 5 GRUPPEN KINDERGARTENS IN HEINSBERG, SCHAFHAUSENER STRASSE	
Projektnummer:		ENTWURFSPLANUNG	
Darstellung:		EG, Schnitt, Ansichten, Lageplan	
Maßstab:	1:100/ 1:1000	Datum:	30.04.2020
Entwurf:	R. Niehsen	Gezeichnet:	R. Niehsen
/ 1300 (1.16m ²)		Allplan 2019	