


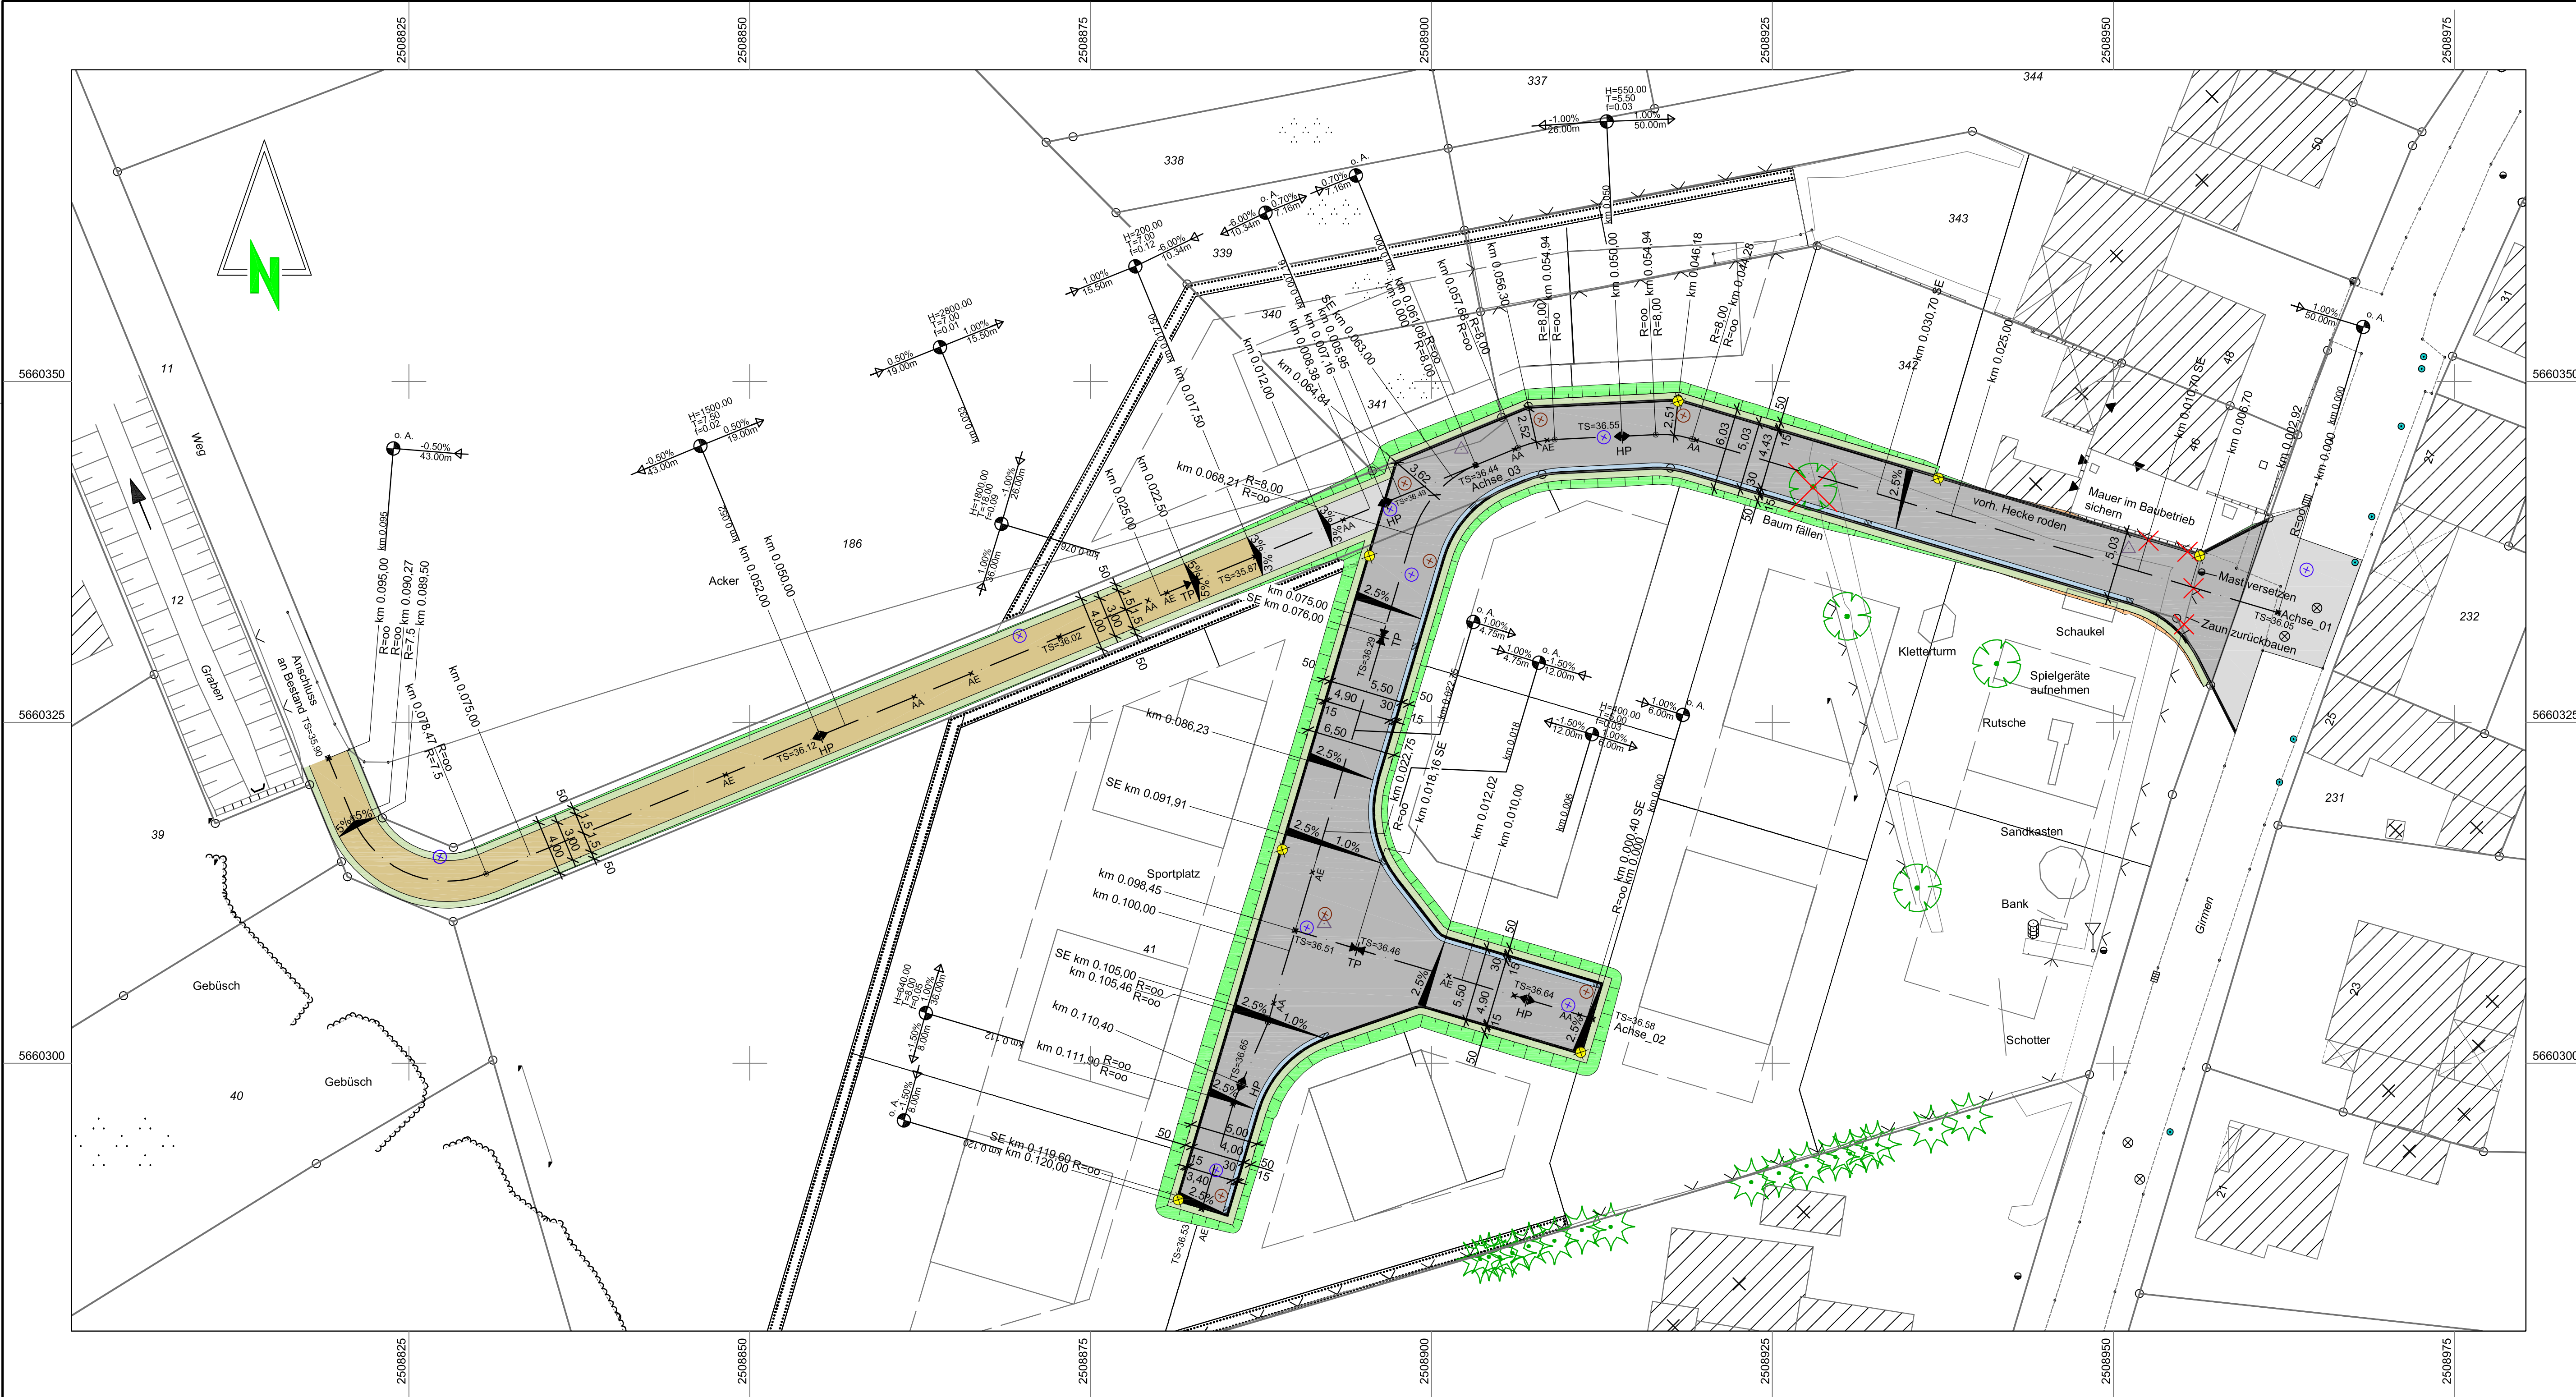


Bestandslegende



Kartengrundlage: Vermessungsplan Dipl. -Ing. Helmer Birkenbach

Planungslegende

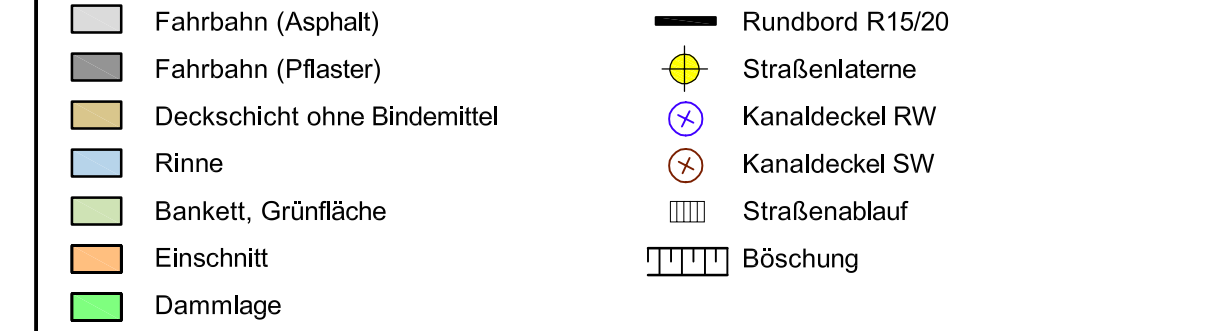

Änd.	Bemerkungen					Datum	Name		
 Stadt Heinsberg Apfelstraße 60 52525 Heinsberg 									
Maßnahme		Verkehrstechnische Erschließung eines Baugebietes in Heinsberg-Unterbruch							
Titel, zusätzlicher Titel		Straßenlageplan				Entwurfsplanung			
Dateipfad: P:\SHS-1201\05_Planung\02_Pläne\03_Lagepläne\					Dateiname: SHS-1201_STR-LP-E-301.dwg			Layout-Name STR-LP-301	
Abt.		Blatt	Maßstab	Papierformat	Erstellt durch		Freigegeben von		
SHS-1201 STR-LP-E-301			1:250	970x420mm	Tolkloth		Hamacher		
 INGENIEURGESELLSCHAFT DR. ING. NACKEN MBH Valkenburger Straße 15 D - 52525 Heinsberg Tel.: 0 24 52 / 91 27 - 0 Fax: / 91 27 - 28						Dokumentenart Lageplan Dokumentenstatus freigegeben			
Entwurfsverfasser						Ausgabedatum 2012-09-14			
Der Auftraggeber						Index 00			