Stadt Heinsberg

1. Änderung des Vorhaben- und Erschließungsplan Nr. 12 in Heinsberg-Waldenrath "Kleiner Eschweg"
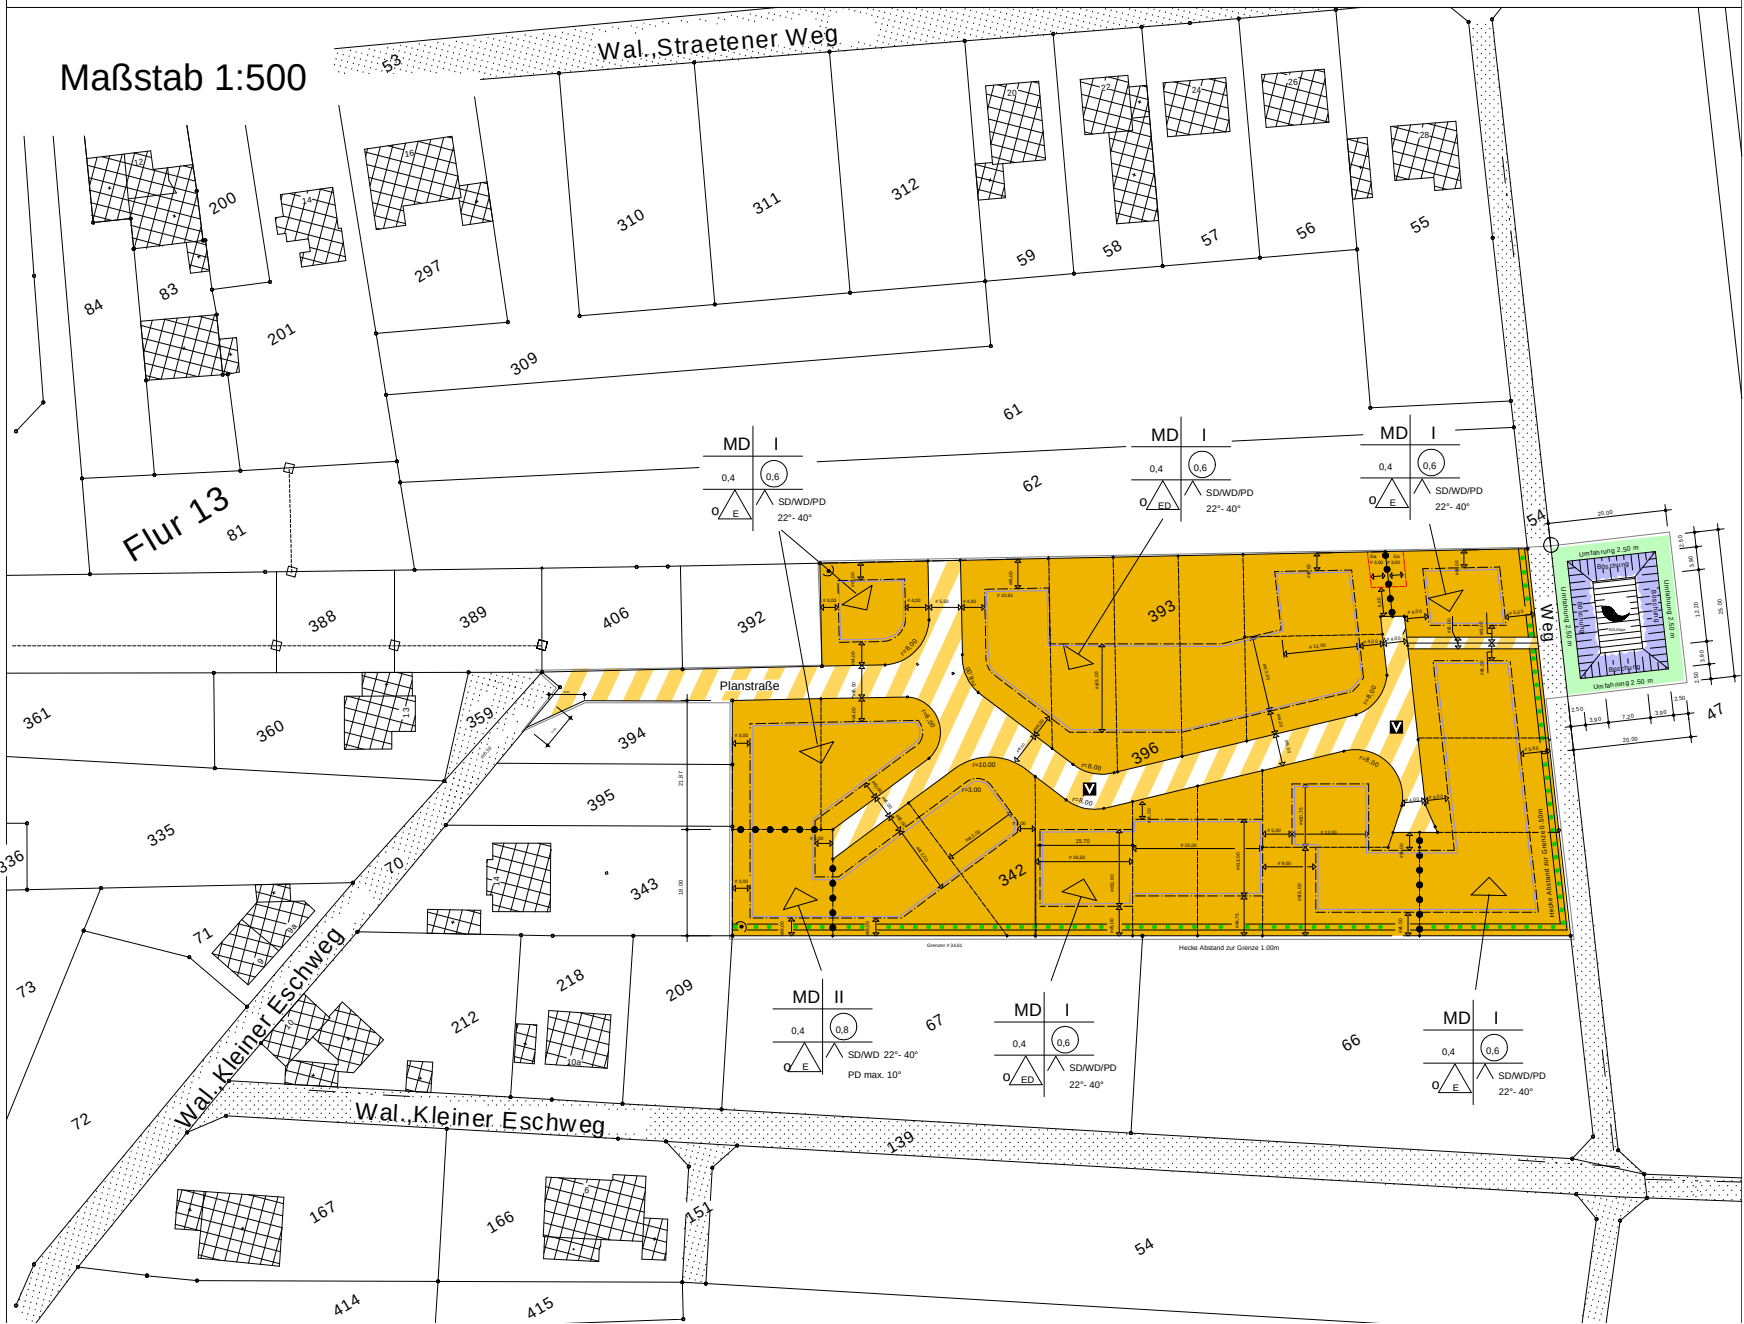
Maßstab 1:500