


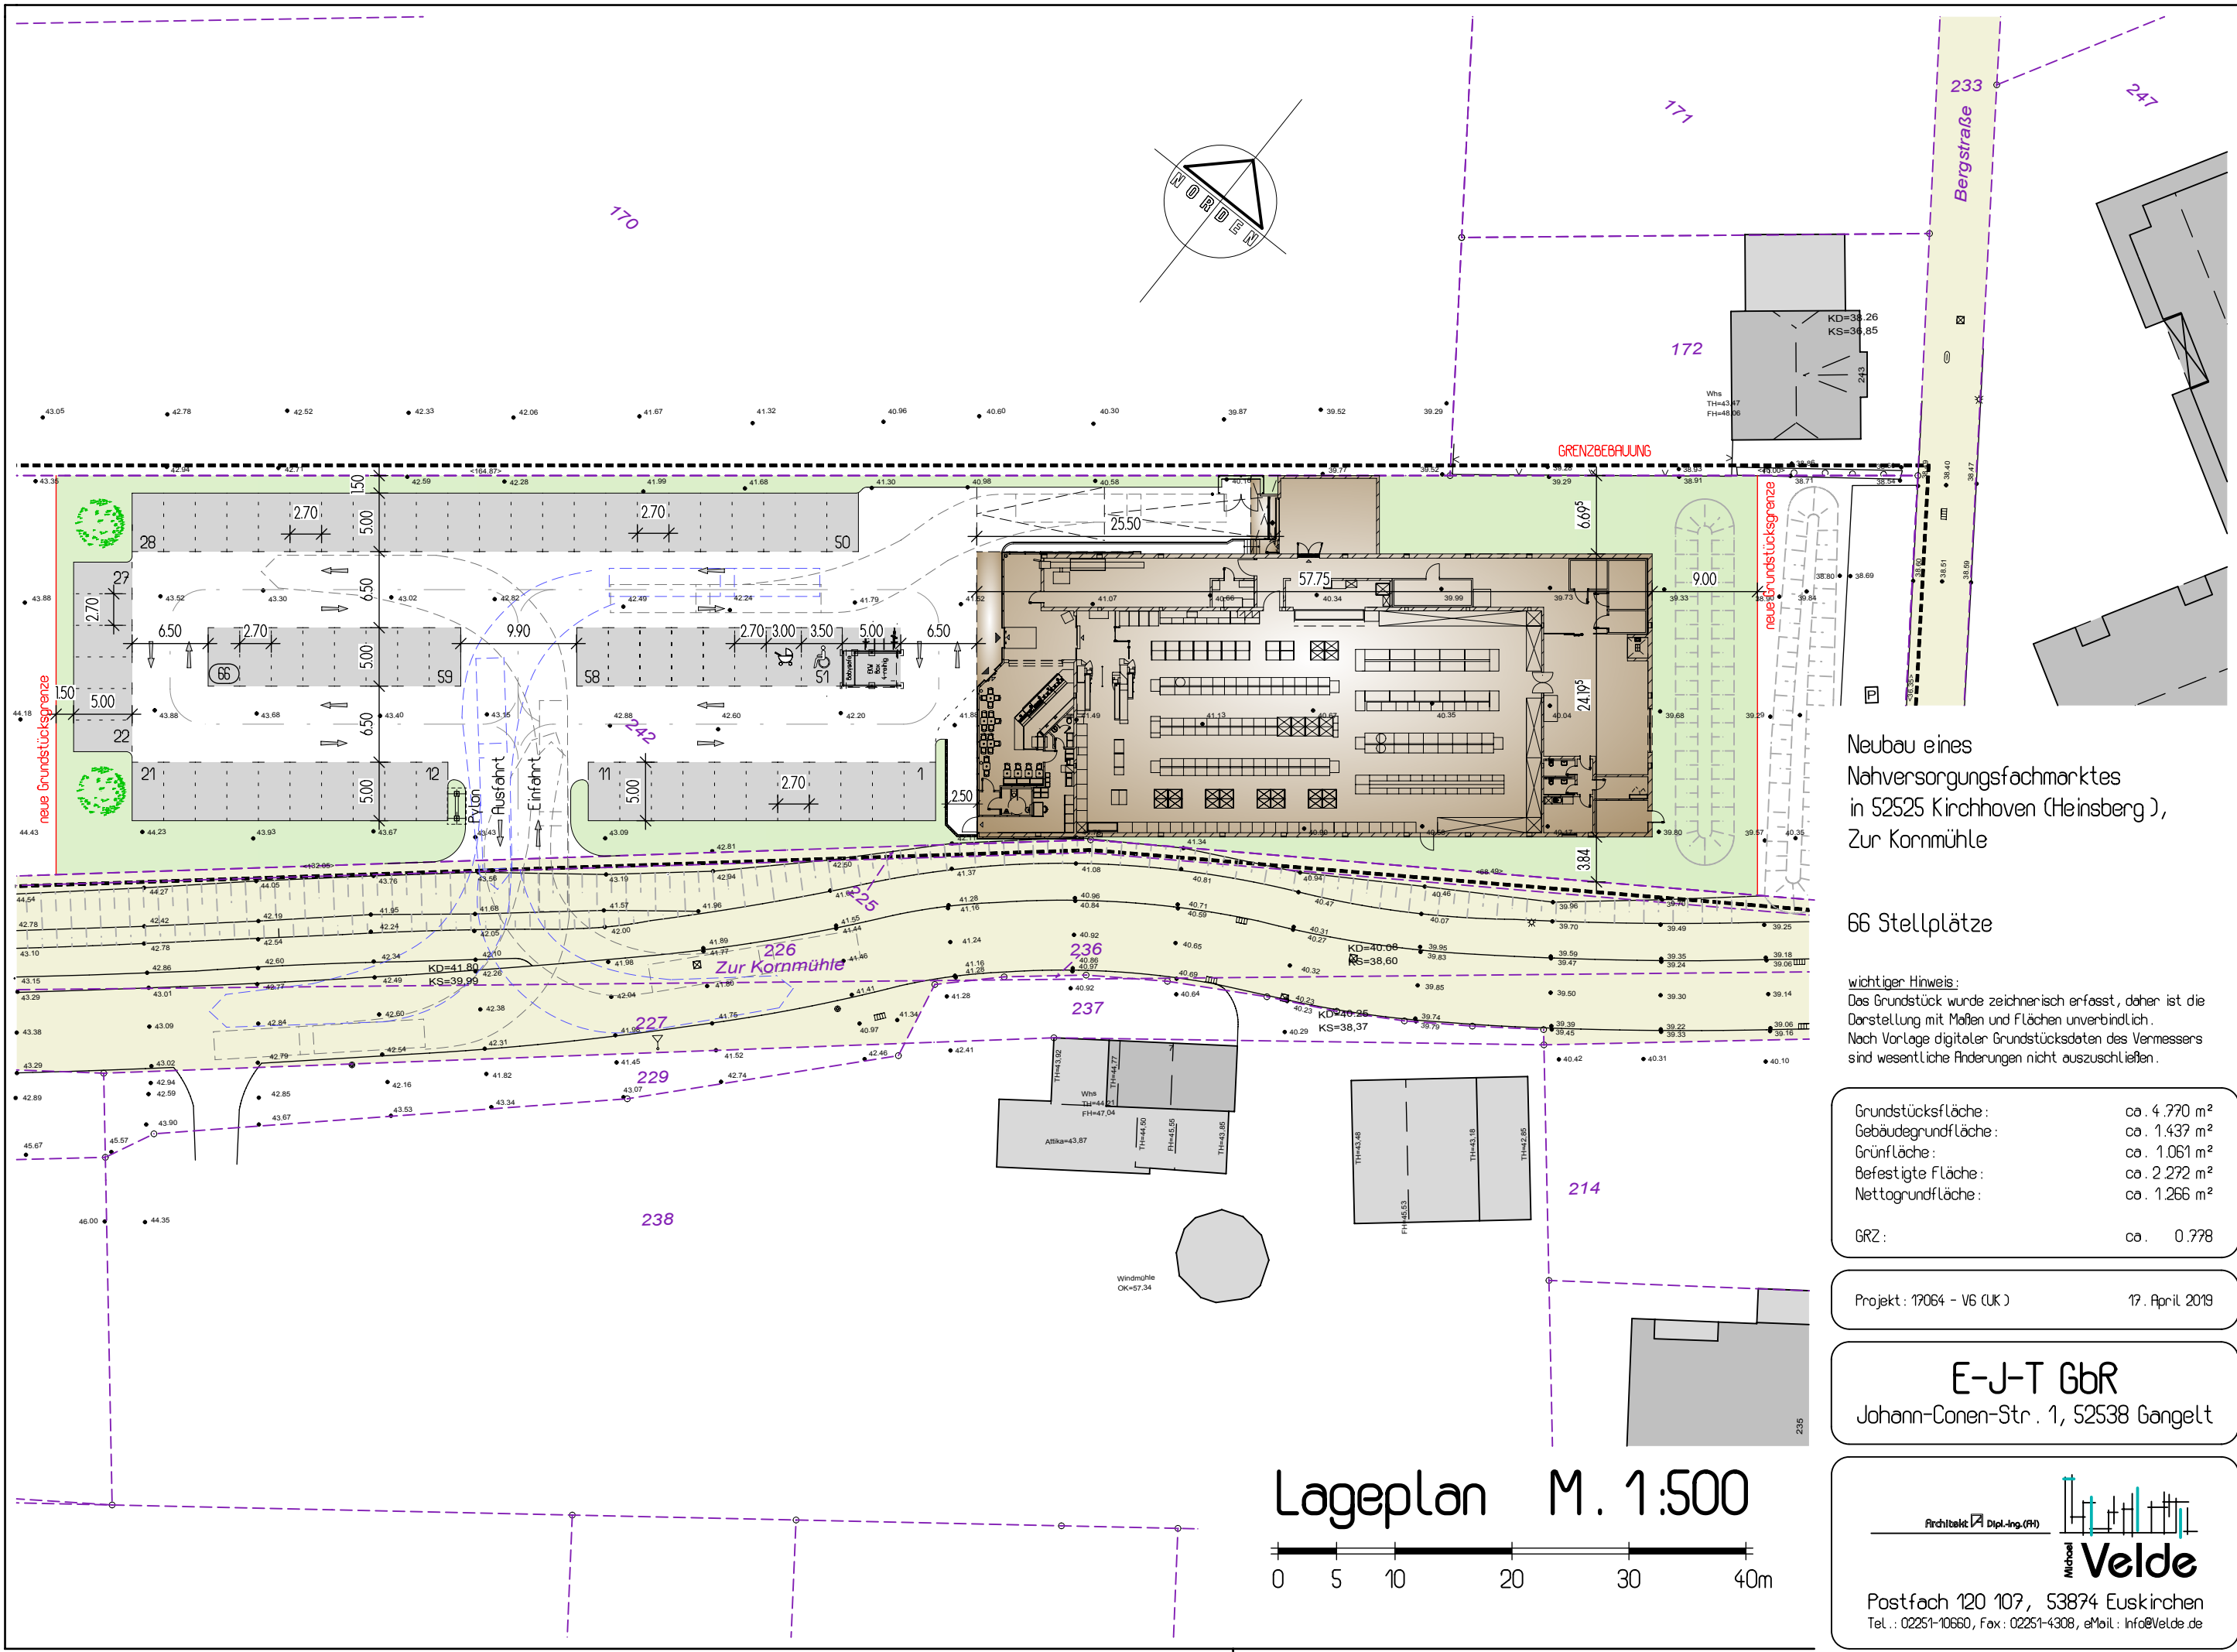

Neubau eines
Nahversorgungsfachmarktes
in 52525 Kirchhoven (Heinsberg),
Zur Kornmühle

66 Stellplätze

wichtiger Hinweis:
Das Grundstück wurde zeichnerisch erfasst, daher ist die
Darstellung mit Maßen und Flächen unverbindlich.
Nach Vorlage digitaler Grundstücksdaten des Vermessers
sind wesentliche Änderungen nicht auszuschließen.

Grundstücksfläche:	ca. 4.770 m ²
Gebäudegrundfläche:	ca. 1.437 m ²
Grünfläche:	ca. 1.061 m ²
Befestigte Fläche:	ca. 2.272 m ²
Nettogrundfläche:	ca. 1.266 m ²
GRZ:	ca. 0.778

Projekt: 17064 - V6 (UK) 17. April 2019

E-J-T GbR
Johann-Conen-Str. 1, 52538 Gangelt

Architekt Dipl.-Ing. (FH)

Michael Velde

Postfach 120 107, 53874 Euskirchen
Tel.: 02251-10660, Fax: 02251-4308, eMail: info@velde.de