



Dipl.-Ing. Architektin
Claudia Weber

Lise-Meitner-Str. 2
52511 Geilenkirchen

Fon 0 24 51 - 93 24 920
Mobil 0177 - 3 93 76 86

kontakt@cwarchitektur.de

ARCHITEKTUR


BAUANTRAG

Bauvorhaben:
Neubau einer Senioren-Wohnanlage
Elisabethstraße
52525 Heinsberg

Bauherr:
CHN GbR
Herkenrather Str 8
52538 Gangelt

Maßstab: 1:100	Gez: we/ja	Datum:
Gez:	Datum:	Änderung:
Darstellung: ERDGESCHOSS		
Bauherr:	Plan-Nr.: B-01	
Architektin:	Projekt-Nr.: 16-368	

VORABZUG

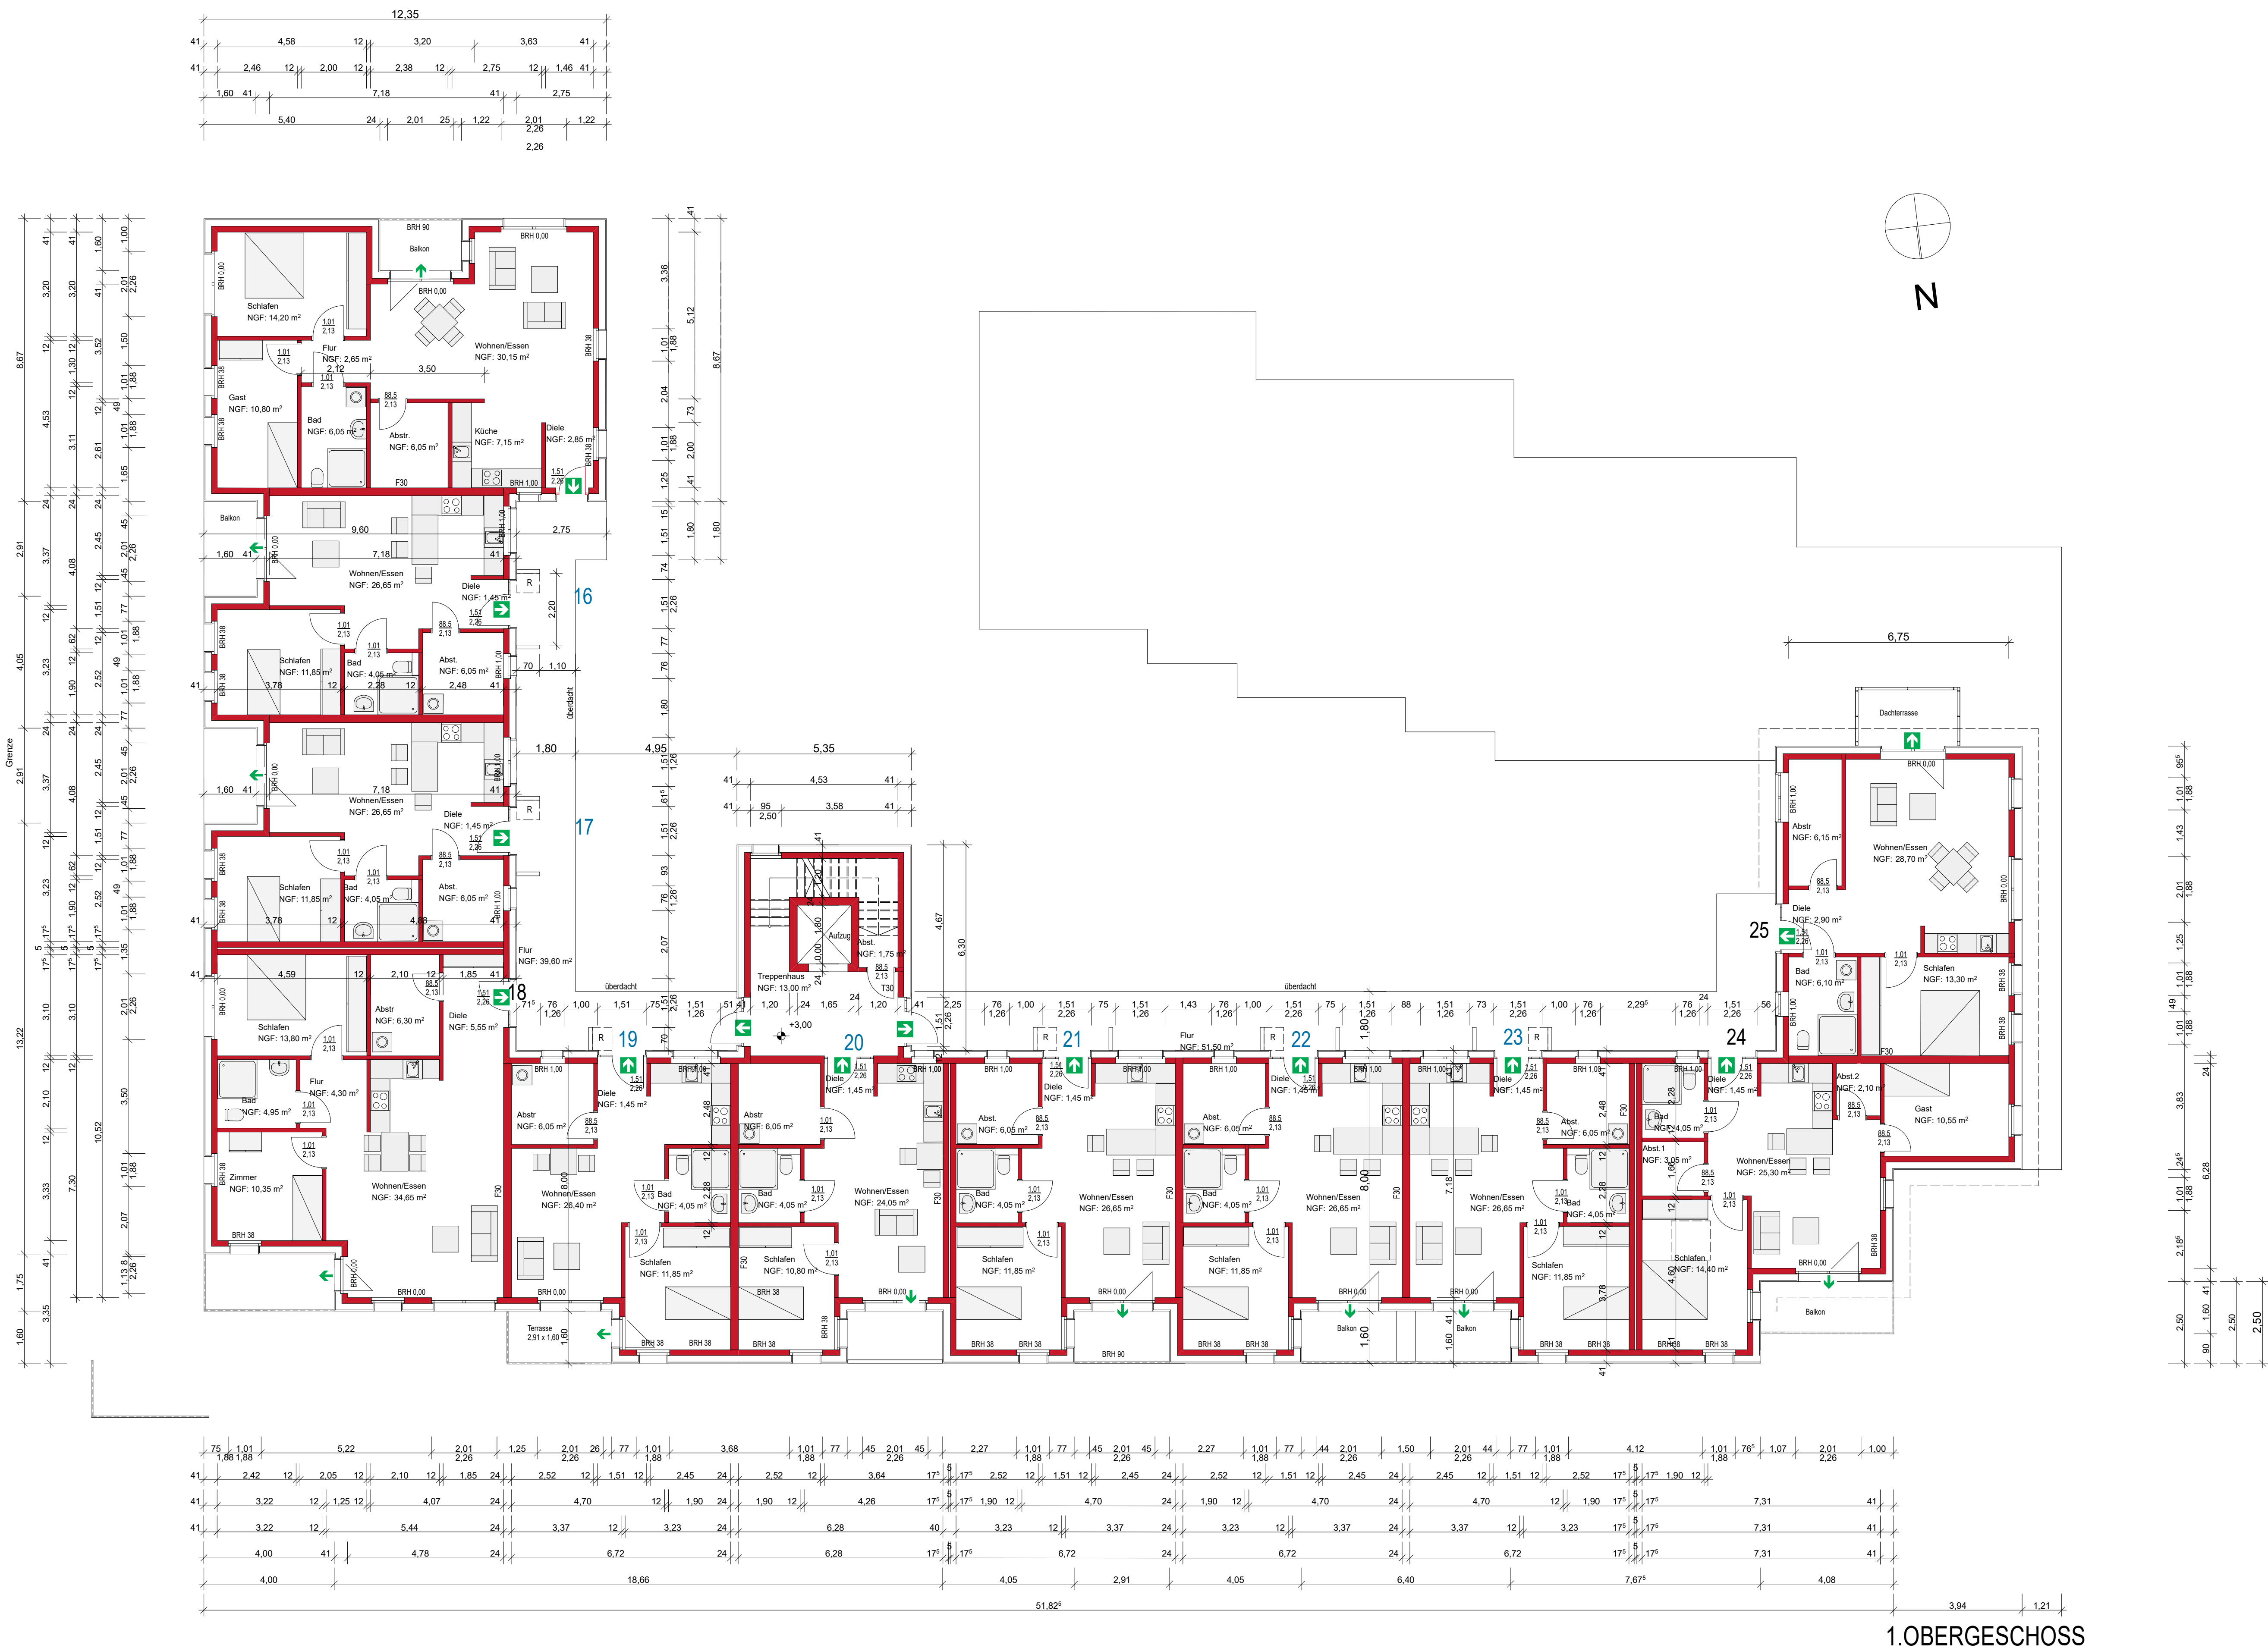

1.OBERGESCHOSS

Dipl.-Ing. Architektin
Claudia Weber

Lise-Meitner-Str. 2
52511 Gellenkirchen

Fon 0 24 51 - 93 24 920
Mobil 0177 - 3 93 76 88
kontakt@cwararchitektur.de

BAUANTRAG

Bauprojekt:
Neubau einer Senioren-Wohnanlage
Elisabethstraße
52525 Heinsberg

Bauherr:
CHN GbR
Herkenrather Str 8
52538 Gangelt

Maßstab:
1:100

Gez:
we/ja

Datum:

Gez. Datum Änderung Index

Darstellung:
OBERGESCHOSS

Bauherr:
Plan-Nr.:
B-02

Architekt:
Projekt-Nr.:
16-368

VORABZUG



Dipl.-Ing. Architekten
Claudia Weber

Liese-Mellner-Str. 2
 52521 Geilenkirchen

Fon 0 24 51 - 93 24 920
 Mobil 0177 - 3 93 76 88

kontakt@gwarchitektur.de




ARCHITEKTUR

BAUANTRAG

Bauherr:

Neubau einer Senioren-Wohnanlage
 Elisabethstraße
 52525 Bengelb.

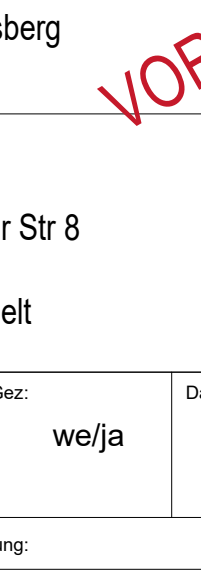

Bauherr:

CHN GbR
 Herkenrather Str 8
 52525 Gengelt


Melldatum: 1:100	Gez: we/ja	Datum:
----------------------------	----------------------	---------------

Gez.	Datum	Änderung:	Index:


Darstellung:

STAFFELGESCHOSS

Bauherr:	Plan-Nr.: 8-03
Architekt:	Projekt-Nr.: 16-368

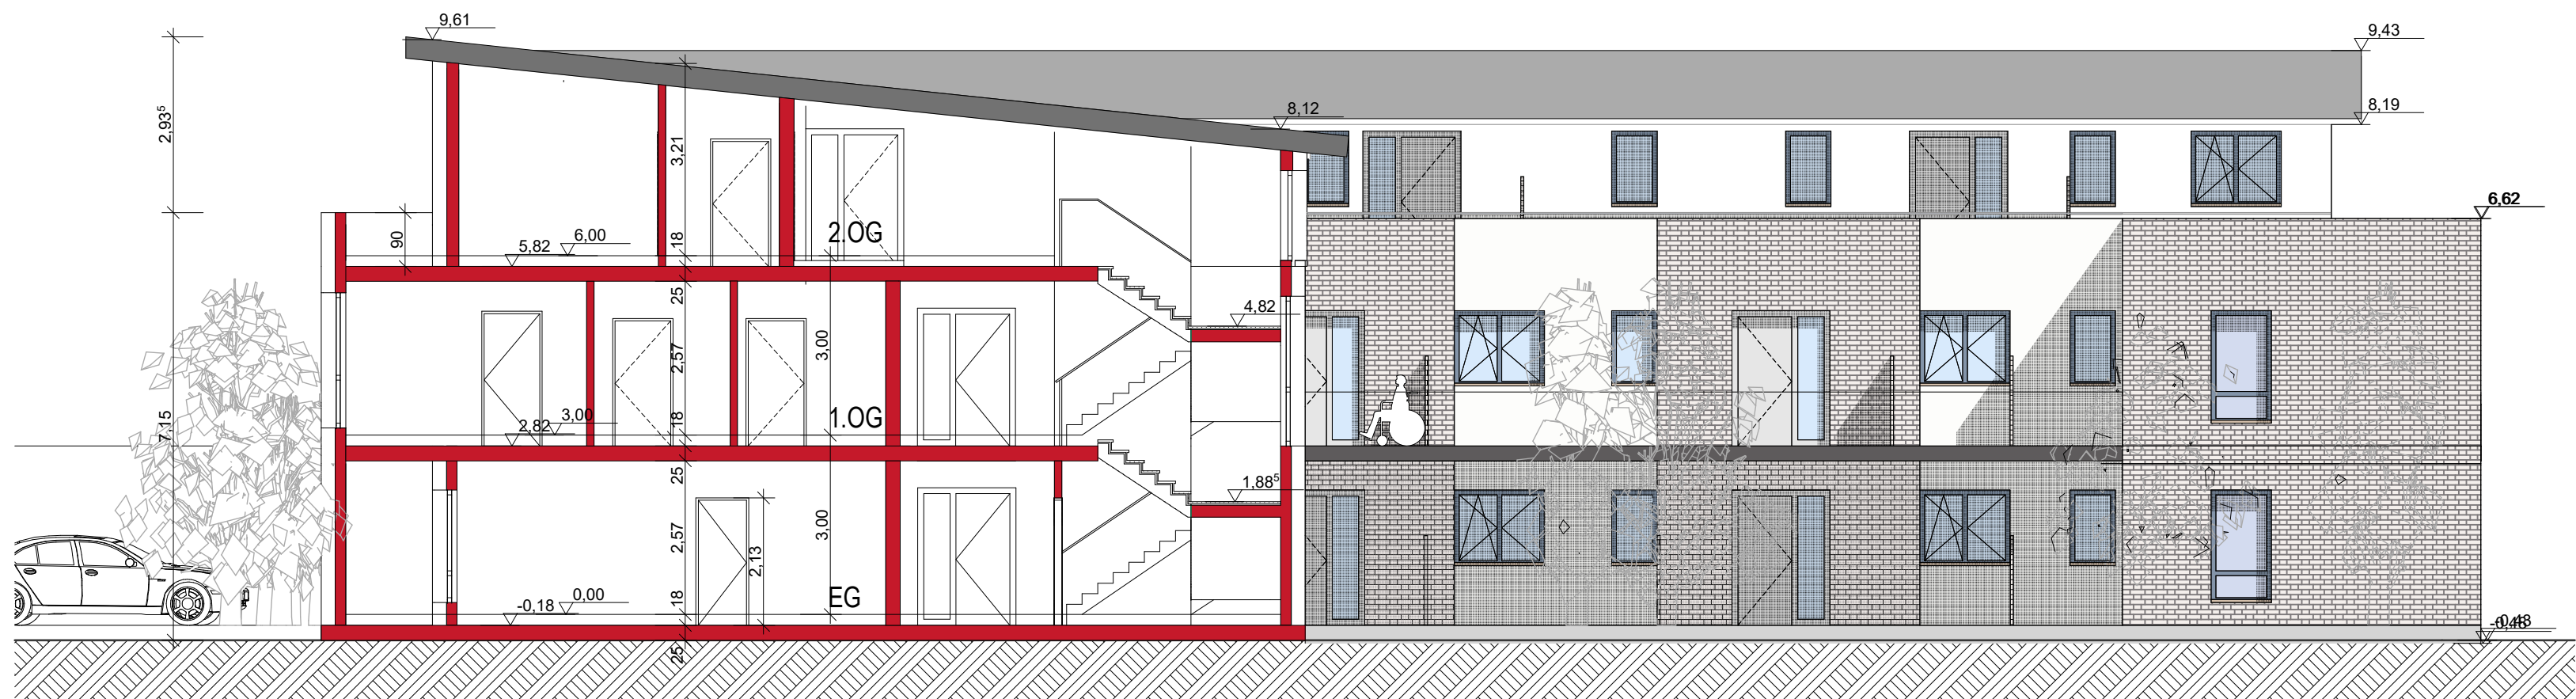

SCHNITT A-A

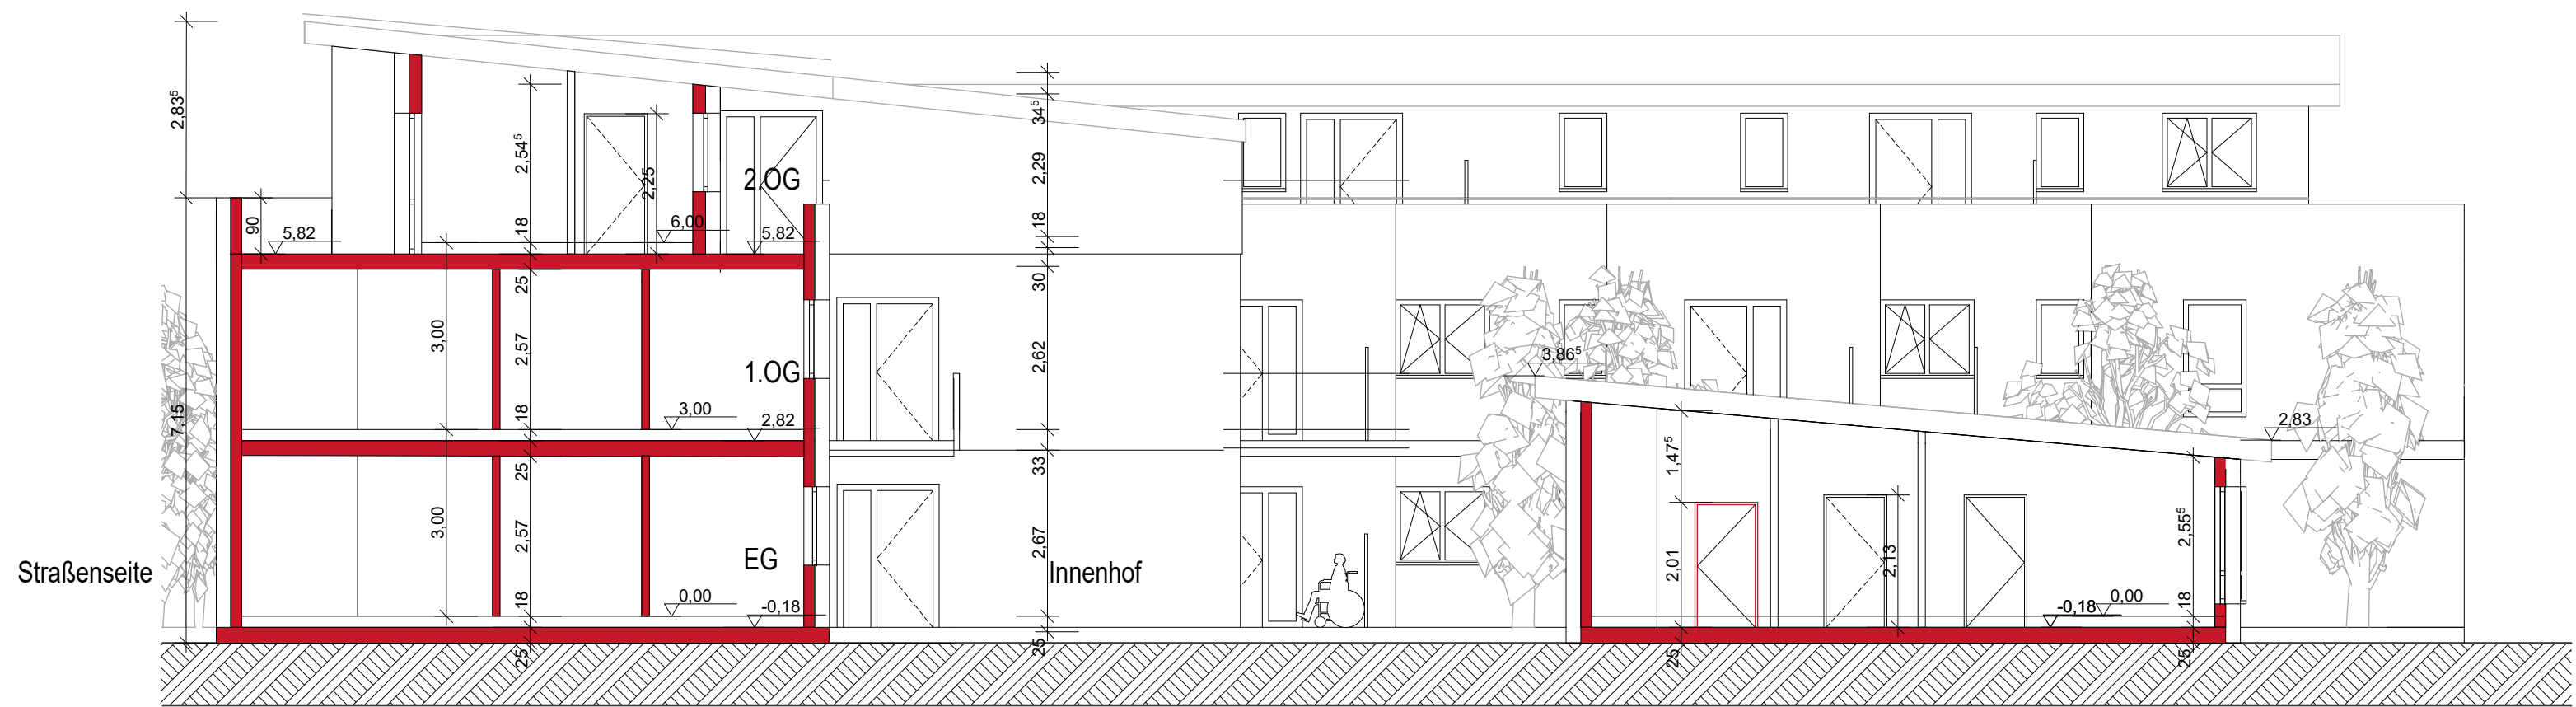

SCHNITT B-B

Dipl.-Ing. Architektin
Claudia Weber
Lise-Meitner-Str. 2
52511 Geilenkirchen
Fon 0 24 51 - 93 24 920
Mobil 0177 - 3 93 76 86
kontakt@cwarchitektur.de



BAUANTRAG

Bauvorhaben:

Neubau einer Senioren-Wohnanlage
Elisabethstraße

52525 Heinsberg

Bauherr:

CHN GbR
Herkenrather Str 8

52538 Gangelt

Maßstab:	Gez:	Datum:
1:100	we/ja	01.03.2018

Gez:	Datum:	Änderung:	Index:

Darstellung:

Schnitte

Bauherr:	Plan-Nr.:

Architektin:	Projekt-Nr.:
	16-368



Ansicht Hinten



Ansicht Vorne

Dipl.-Ing. Architektin
Claudia Weber
Lise-Maltzer-Str. 2
52511 Gellenkirchen
Fon 0 24 51 - 93 24 920
Mobil 0177 - 3 93 76 86
kontakt@cwarchitektur.de

ARCHITEKTUR

Bauprojekt:

Neubau einer Senioren-Wohnanlage
Elisabethstraße
52525 Heinsberg

Bauherr:

CHN GbR
Herkenrather Str 8
52538 Gangelt

Makstab:
1:100

Gez:
we/ja

Datum:
08.03.2018

Gez.	Datum	Änderung	Index

Darstellung:
Ansicht Vorne und Hinten

Bauherr:

Architekt:

Plan-Nr.:


Projekt-Nr.:
16-368



Ansicht Rechts



Ansicht Links

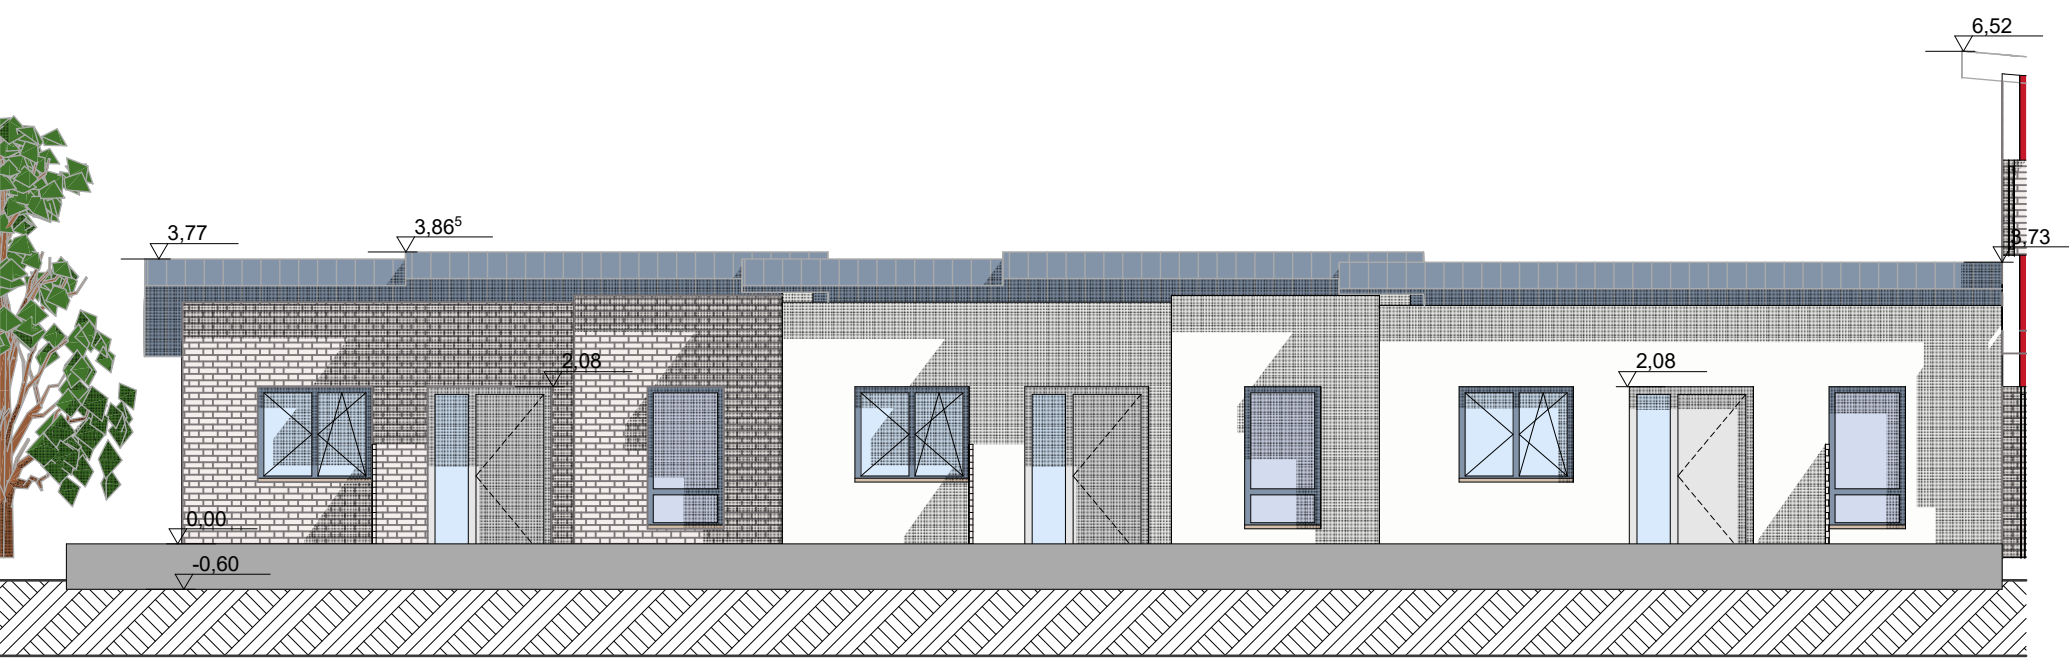

Ansicht Innenhof

Dipl.-Ing. Architektin
Claudia Weber
Lise-Maltzer-Str. 2
52511 Gellenkirchen
Fon 0 24 51 - 93 24 920
Mobil 0177 - 3 93 76 86
kontakt@cwarchitektur.de


ARCHITEKTUR

Bauprojekt:

Neubau einer Senioren-Wohnanlage
Elisabethstraße
52525 Heinsberg

Bauherr:

CHN GbR
Herkenrather Str 8
52538 Gangelt

Maßstab:
1:100

Gez:
we/ja

Datum:
08.03.2018

Gez.	Datum	Änderung	Index

Darstellung:
Ansicht Rechts, Links und Innenhof

Bauherr:

Plan-Nr.:

Architekt:

Projekt-Nr.:
16-368