

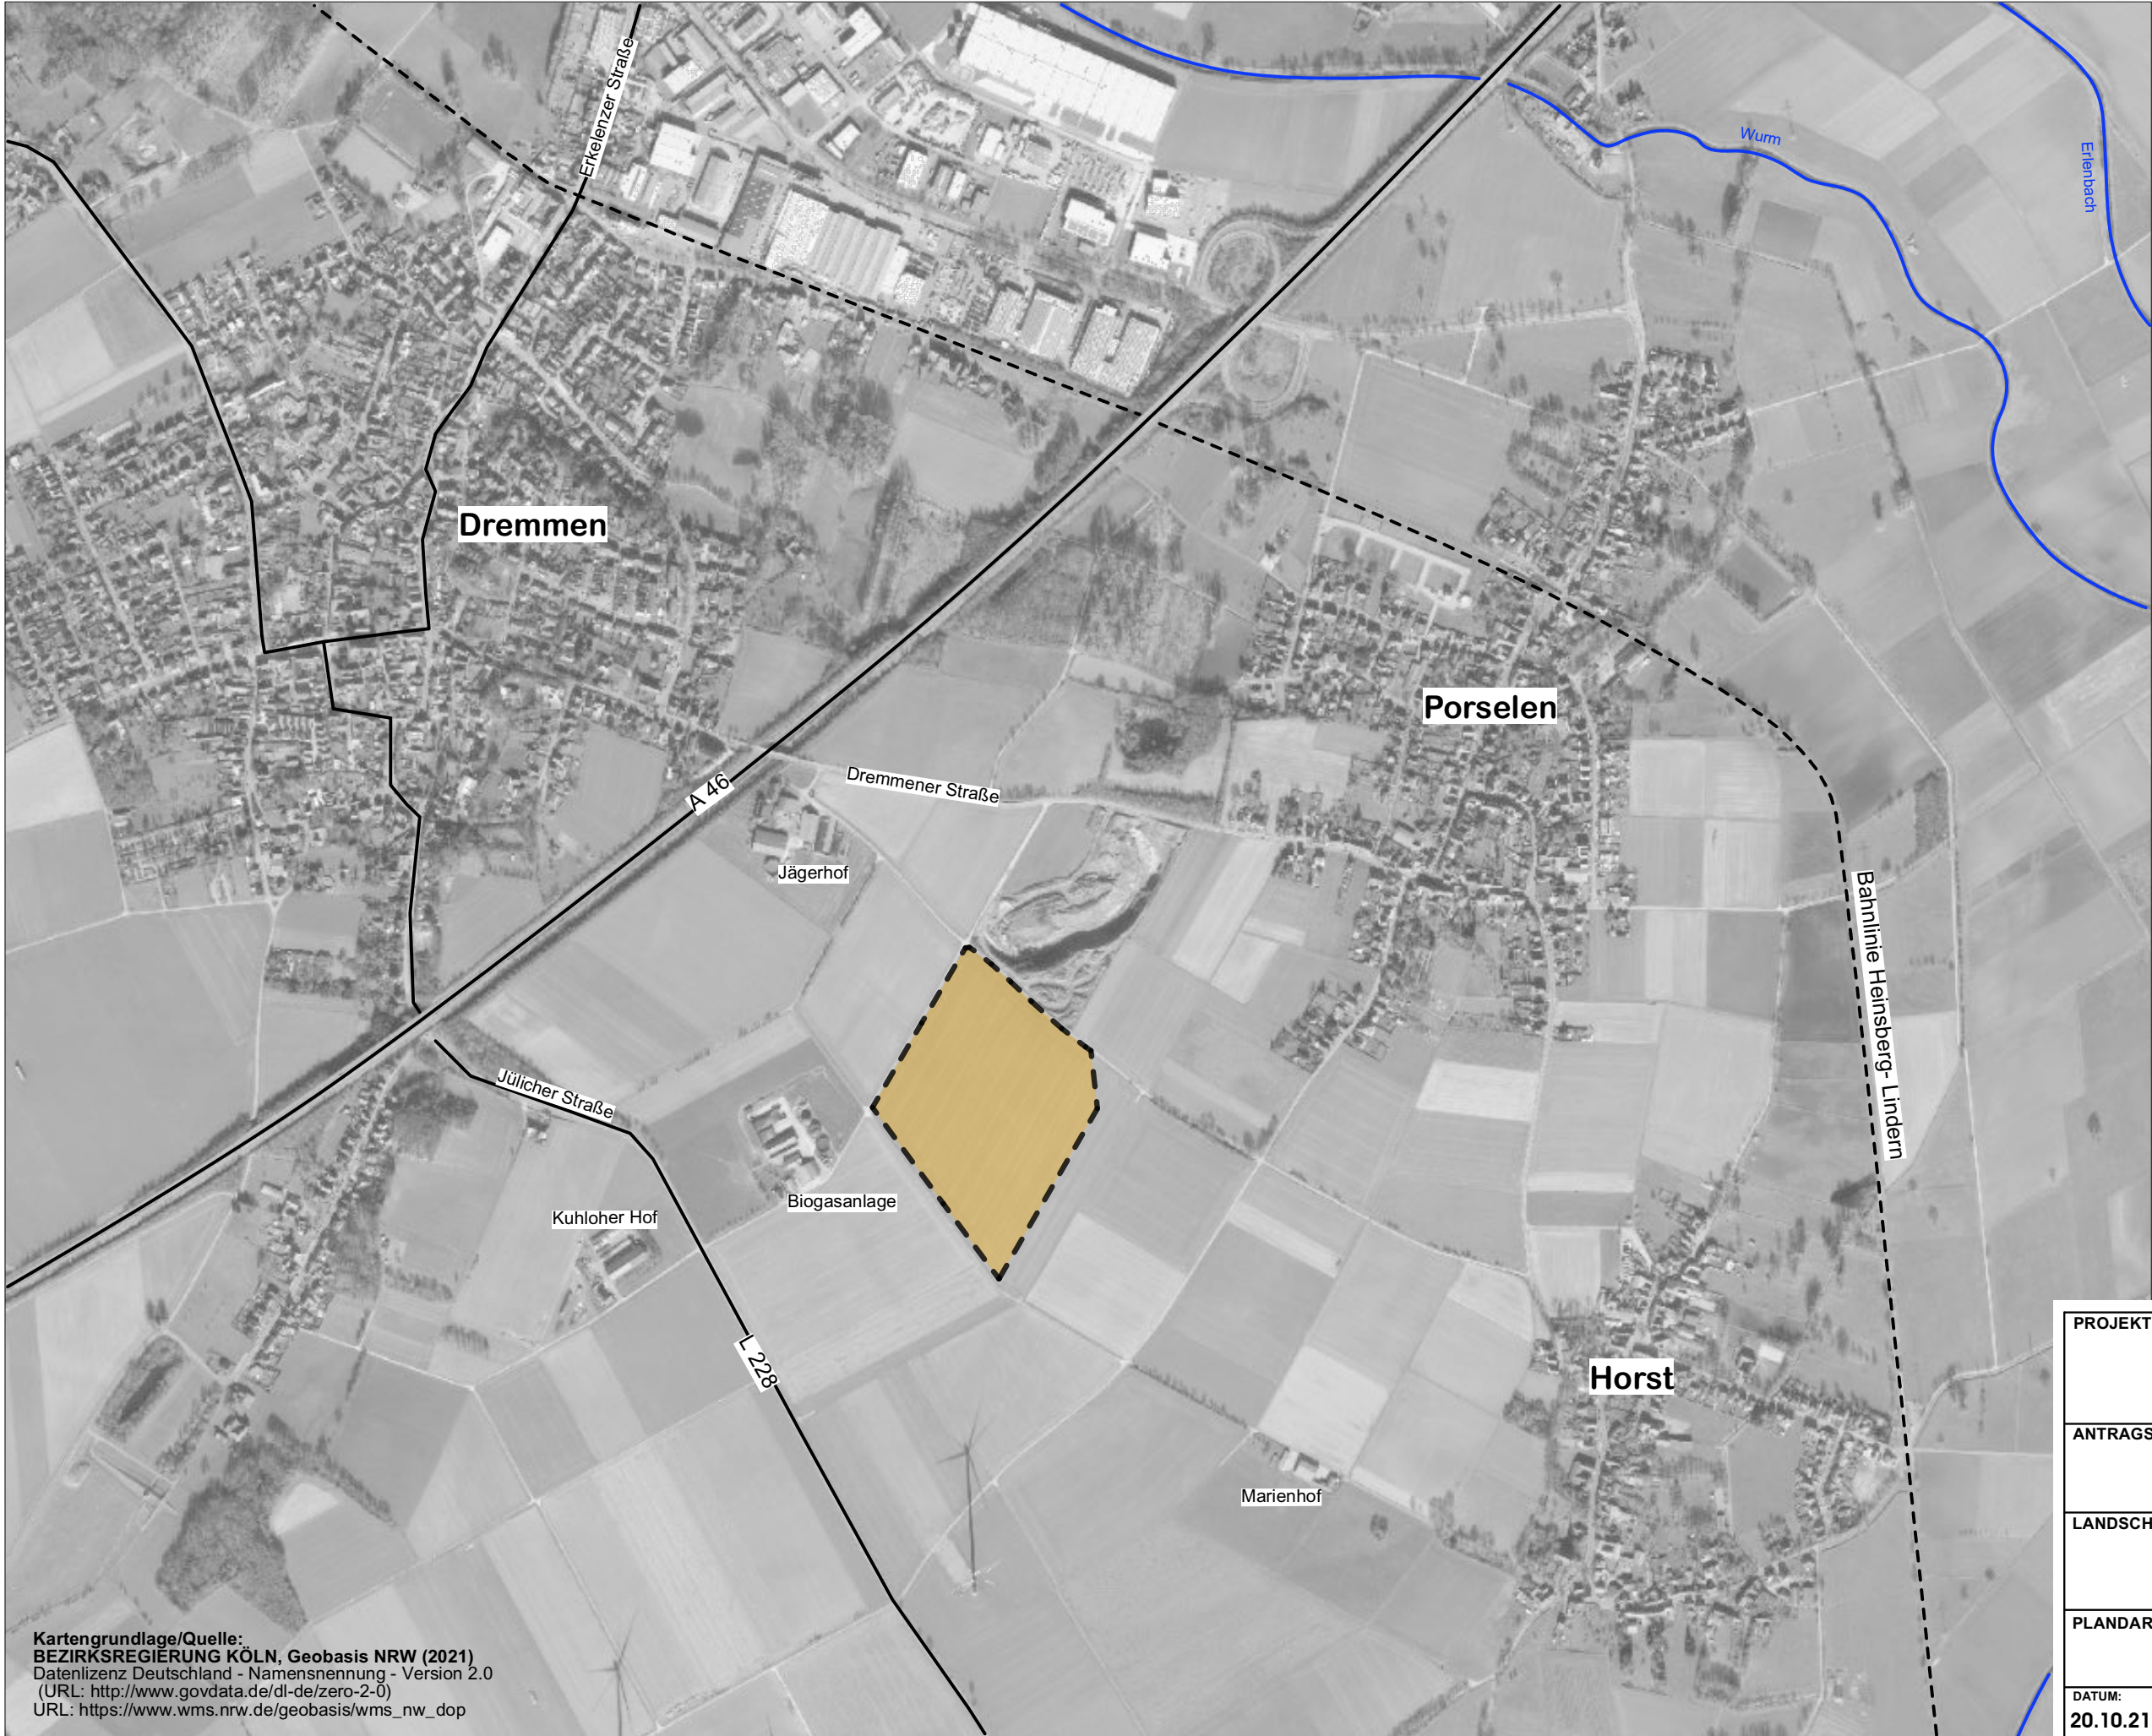


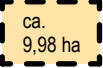


LEGENDE

 ca. 9,98 ha Antragsfläche Kies- und Sandabgrabung

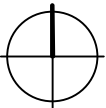


Kartengrundlage/Quelle:
BEZIRKSREGIERUNG KÖLN, Geobasis NRW (2021)
Datenlizenz Deutschland - Namensnennung - Version 2.0
(URL: <http://www.govdata.de/dl-de/zero-2-0>)
URL: https://www.wms.nrw.de/geobasis/wms_nw_dop

PROJEKT: Standortvoranfrage Kiesabgrabung Heinsberg-Porselen Gem. Porselen, Flur 8, Flurstücke 101,102 und 103 sowie 99, 104 und 154 je tlw.				
ANTRAGSTELLER: Böse GmbH & Co.KG An der Eiche 6, 52525 Heinsberg				
LANDSCHAFTSARCHITEKT: Schöke Landschaftsarchitekten PartGmbB Schloßfelder Straße 38, 52074 Aachen TEL.: 0241 - 16 911 30 FAX: 0241 - 16 911 31 				
PLANDARSTELLUNG: Übersichtsplan				
DATUM: 20.10.21	MASSTAB: 1 : 10.000	PLAN-NR.: 1	ÄNDERUNG:	ANLAGE: 1

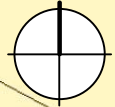


PROJEKT:				
Standortvoranfrage Klesabgrabung Heinberg-Forsten Gern, Posenen, Flur 8, Flurstücke 101, 102 und 103 sowie 99, 104 und 154 je tlw.				
ANTRAGSTELLER:				
Böse GmbH & Co. KG An der Eiche 6, 52525 Heinsberg				
LANDSCHAFTSARCHITEKT:				
Schöke Landschaftsarchitekten PartGmbH Schillerer Straße 38, 50774 Aachen TEL: 0241 - 16 91 30 FAX: 0241 - 16 91 31				
PLANDARSTELLUNG:				
Auszug Liegenschaftskataster				
DATUM:	MASSSTAB:	PLAN-NR.:	ÄNDERUNG:	ANLAGE:
20.10.21	1 : 2.000	2		2

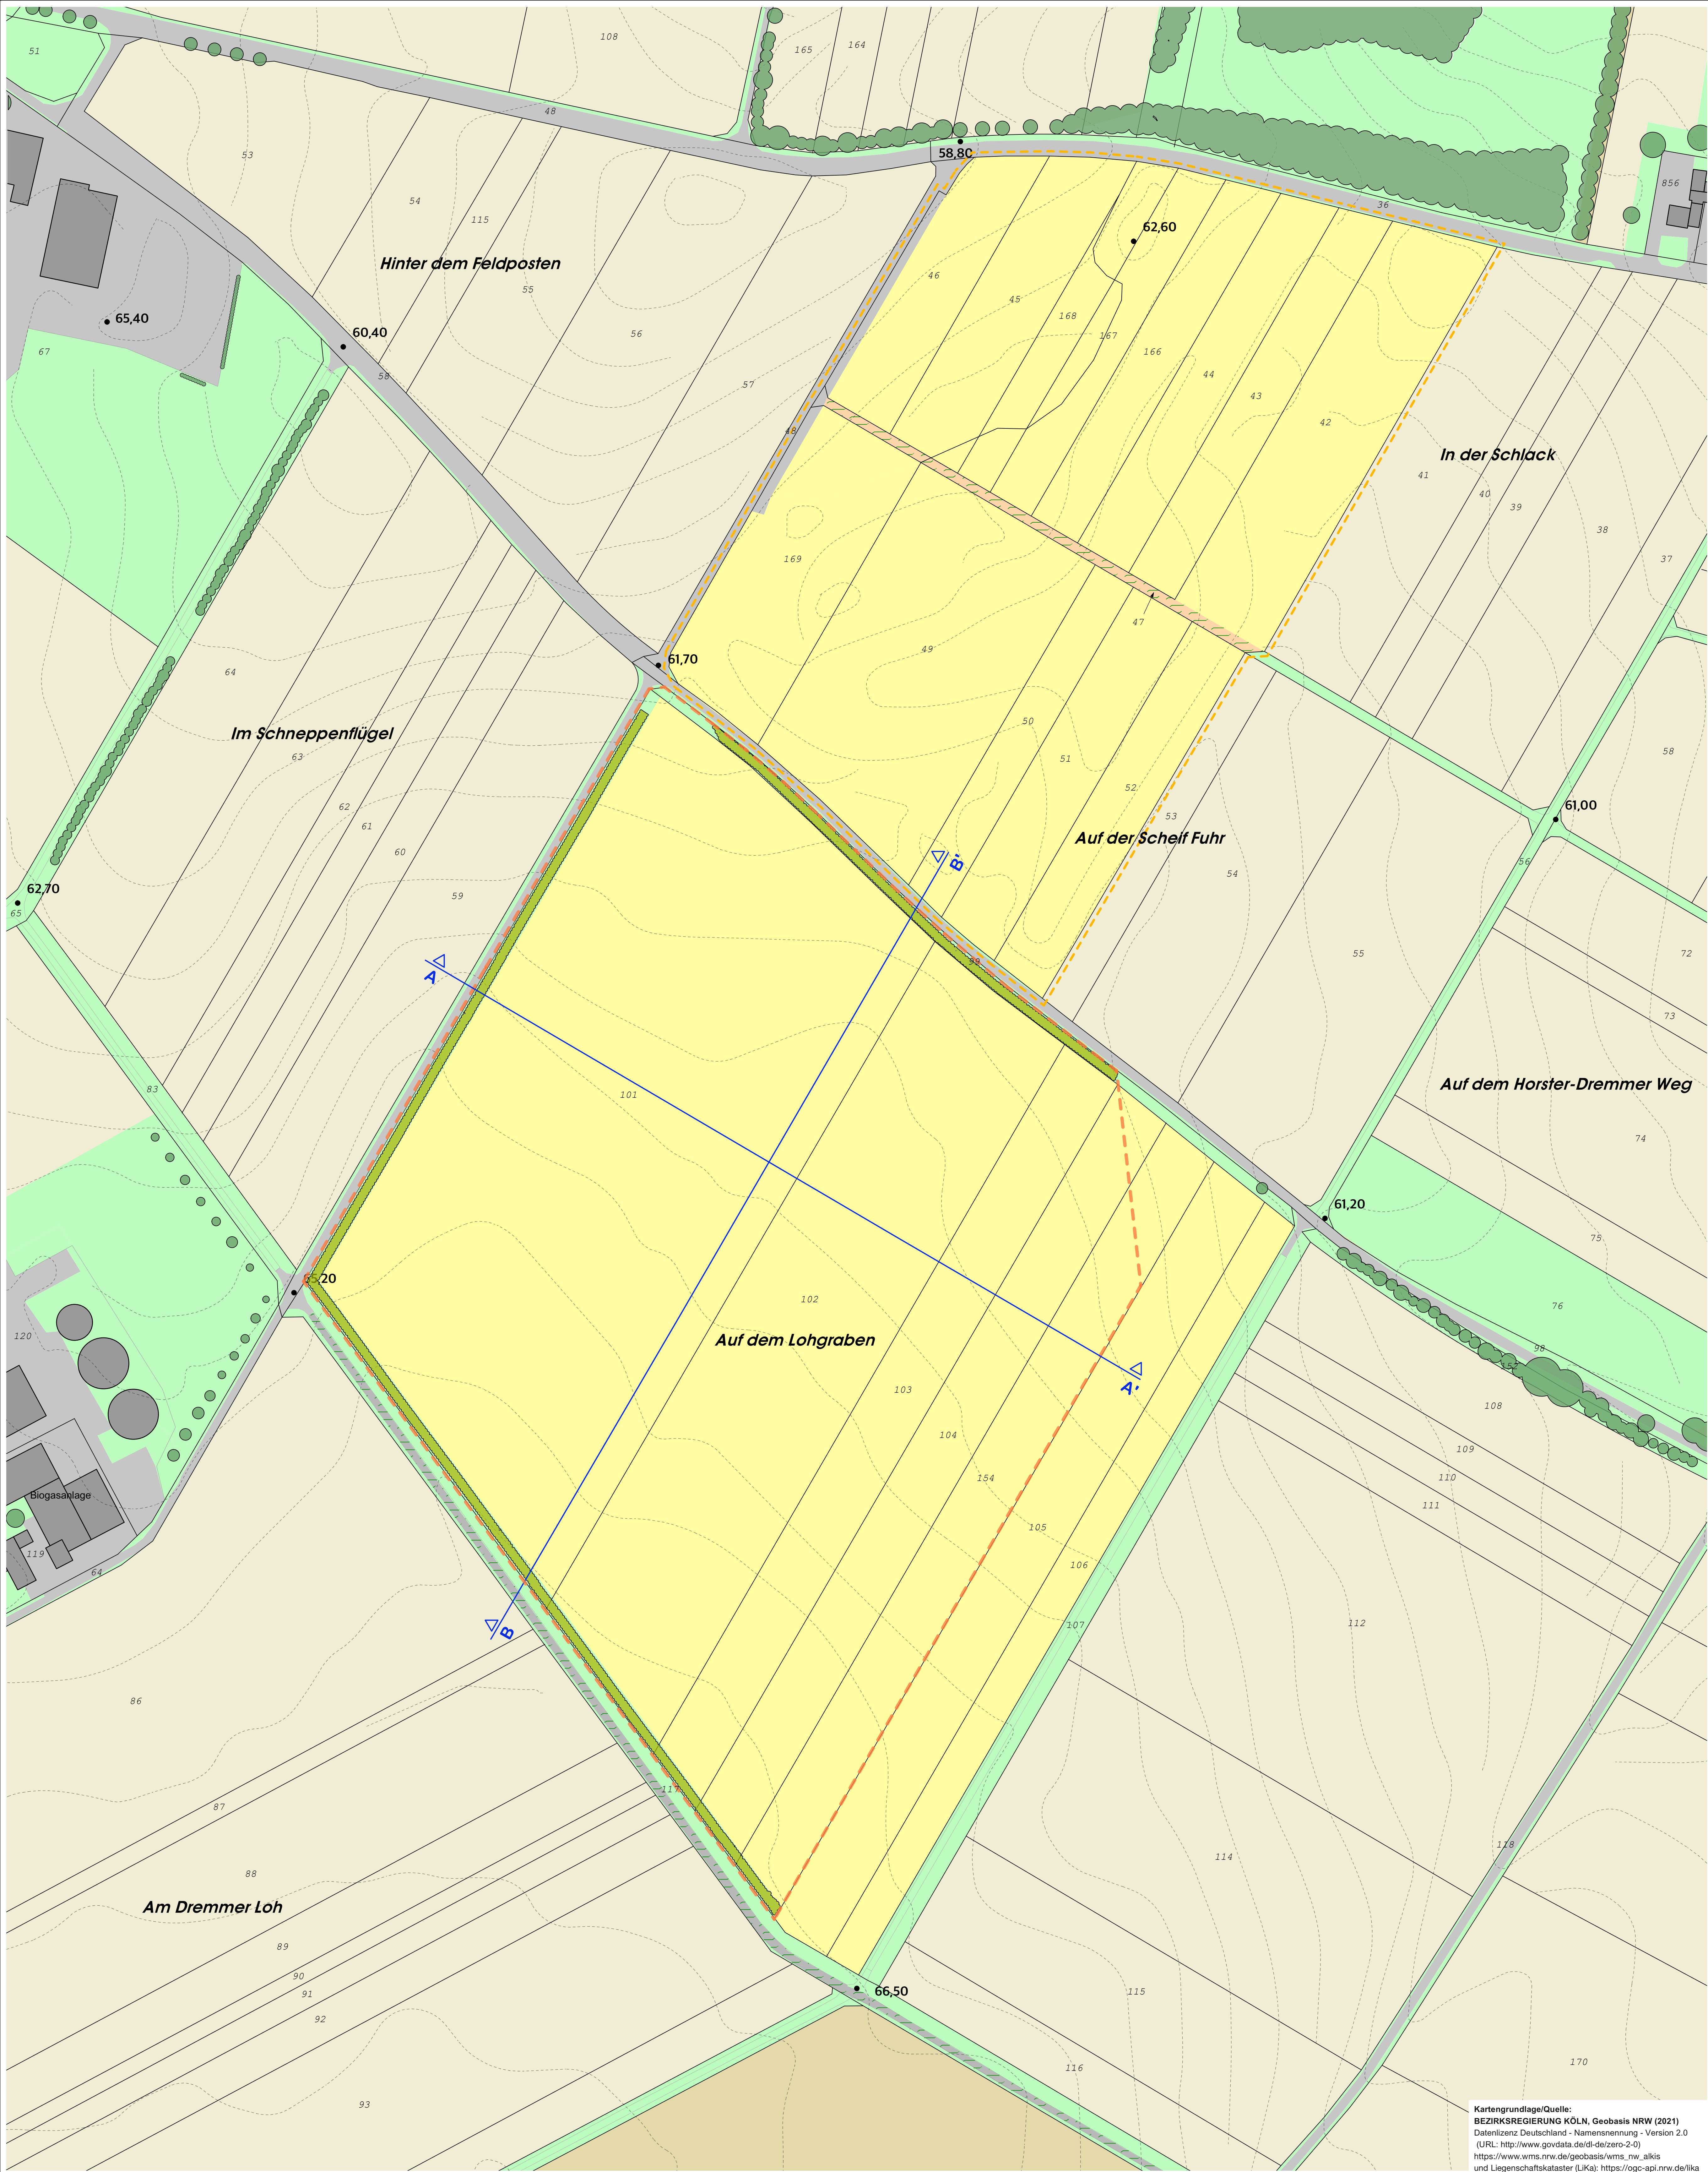

LEGENDE

- ca. 9,98 ha Rekultivierungsbereich antragsgegenständige Abgrabung
- Rekultivierungsbereich Alt-Abgrabung
- Flurstücknummer
- Höhe in m NHN
- Gehölze Bestand
- Feldhecke, frühere Randabpflanzung
- Grünland, Säume, Brachen, Graswege Bestand
- Landwirtschaftliche Nutzfläche / Acker Bestand
- Landwirtschaftliche Nutzfläche / Acker Planung Rekultivierung
- versiegelte Wegflächen
- teilversiegelte Wegflächen
- Wirtschaftsweg, Planung Rekultivierung
- Schnittspur, siehe Plan Nr. 7

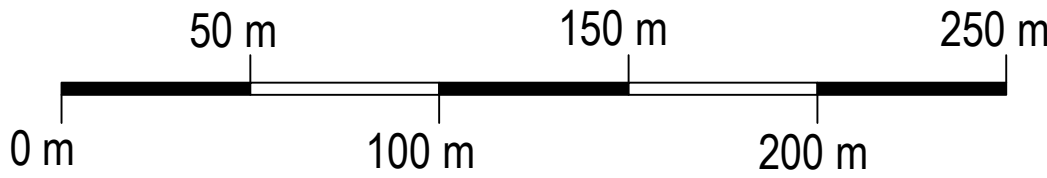

PROJEKT: Standortvoranfrage Kiesabgrabung Heinsberg-Porselen Gem. Porselen, Flur 8, Flurstücke 101,102 und 103 sowie 99, 104 und 154 je tlw.					
ANTRAGSTELLER: Böse GmbH & Co.KG An der Eiche 6, 52525 Heinsberg					
LANDSCHAFTSARCHITEKT: Schöke Landschaftsarchitekten PartGmbB Schloßfelder Straße 38, 52074 Aachen TEL.: 0241 - 16 911 30 FAX: 0241 - 16 911 31					
PLANDARSTELLUNG: Rekultivierungsplan					
DATUM: 20.10.21	MASSTAB: 1 : 1.000	PLAN-NR.: 6	ÄNDERUNG:	ANLAGE: 6	

Kartengrundlage/Quelle:
BEZIRKSREGIERUNG KÖLN, Geobasis NRW (2021)
Datenlizenz Deutschland - Namensnennung - Version 2.0
(URL: <http://www.govdata.de/dl-de/zero-2-0>)
https://www.wms.nrw.de/geobasis/wms_nw_alis
und Liegenschaftskataster (LKA): <https://ogc-api.nrw.de/ika>