


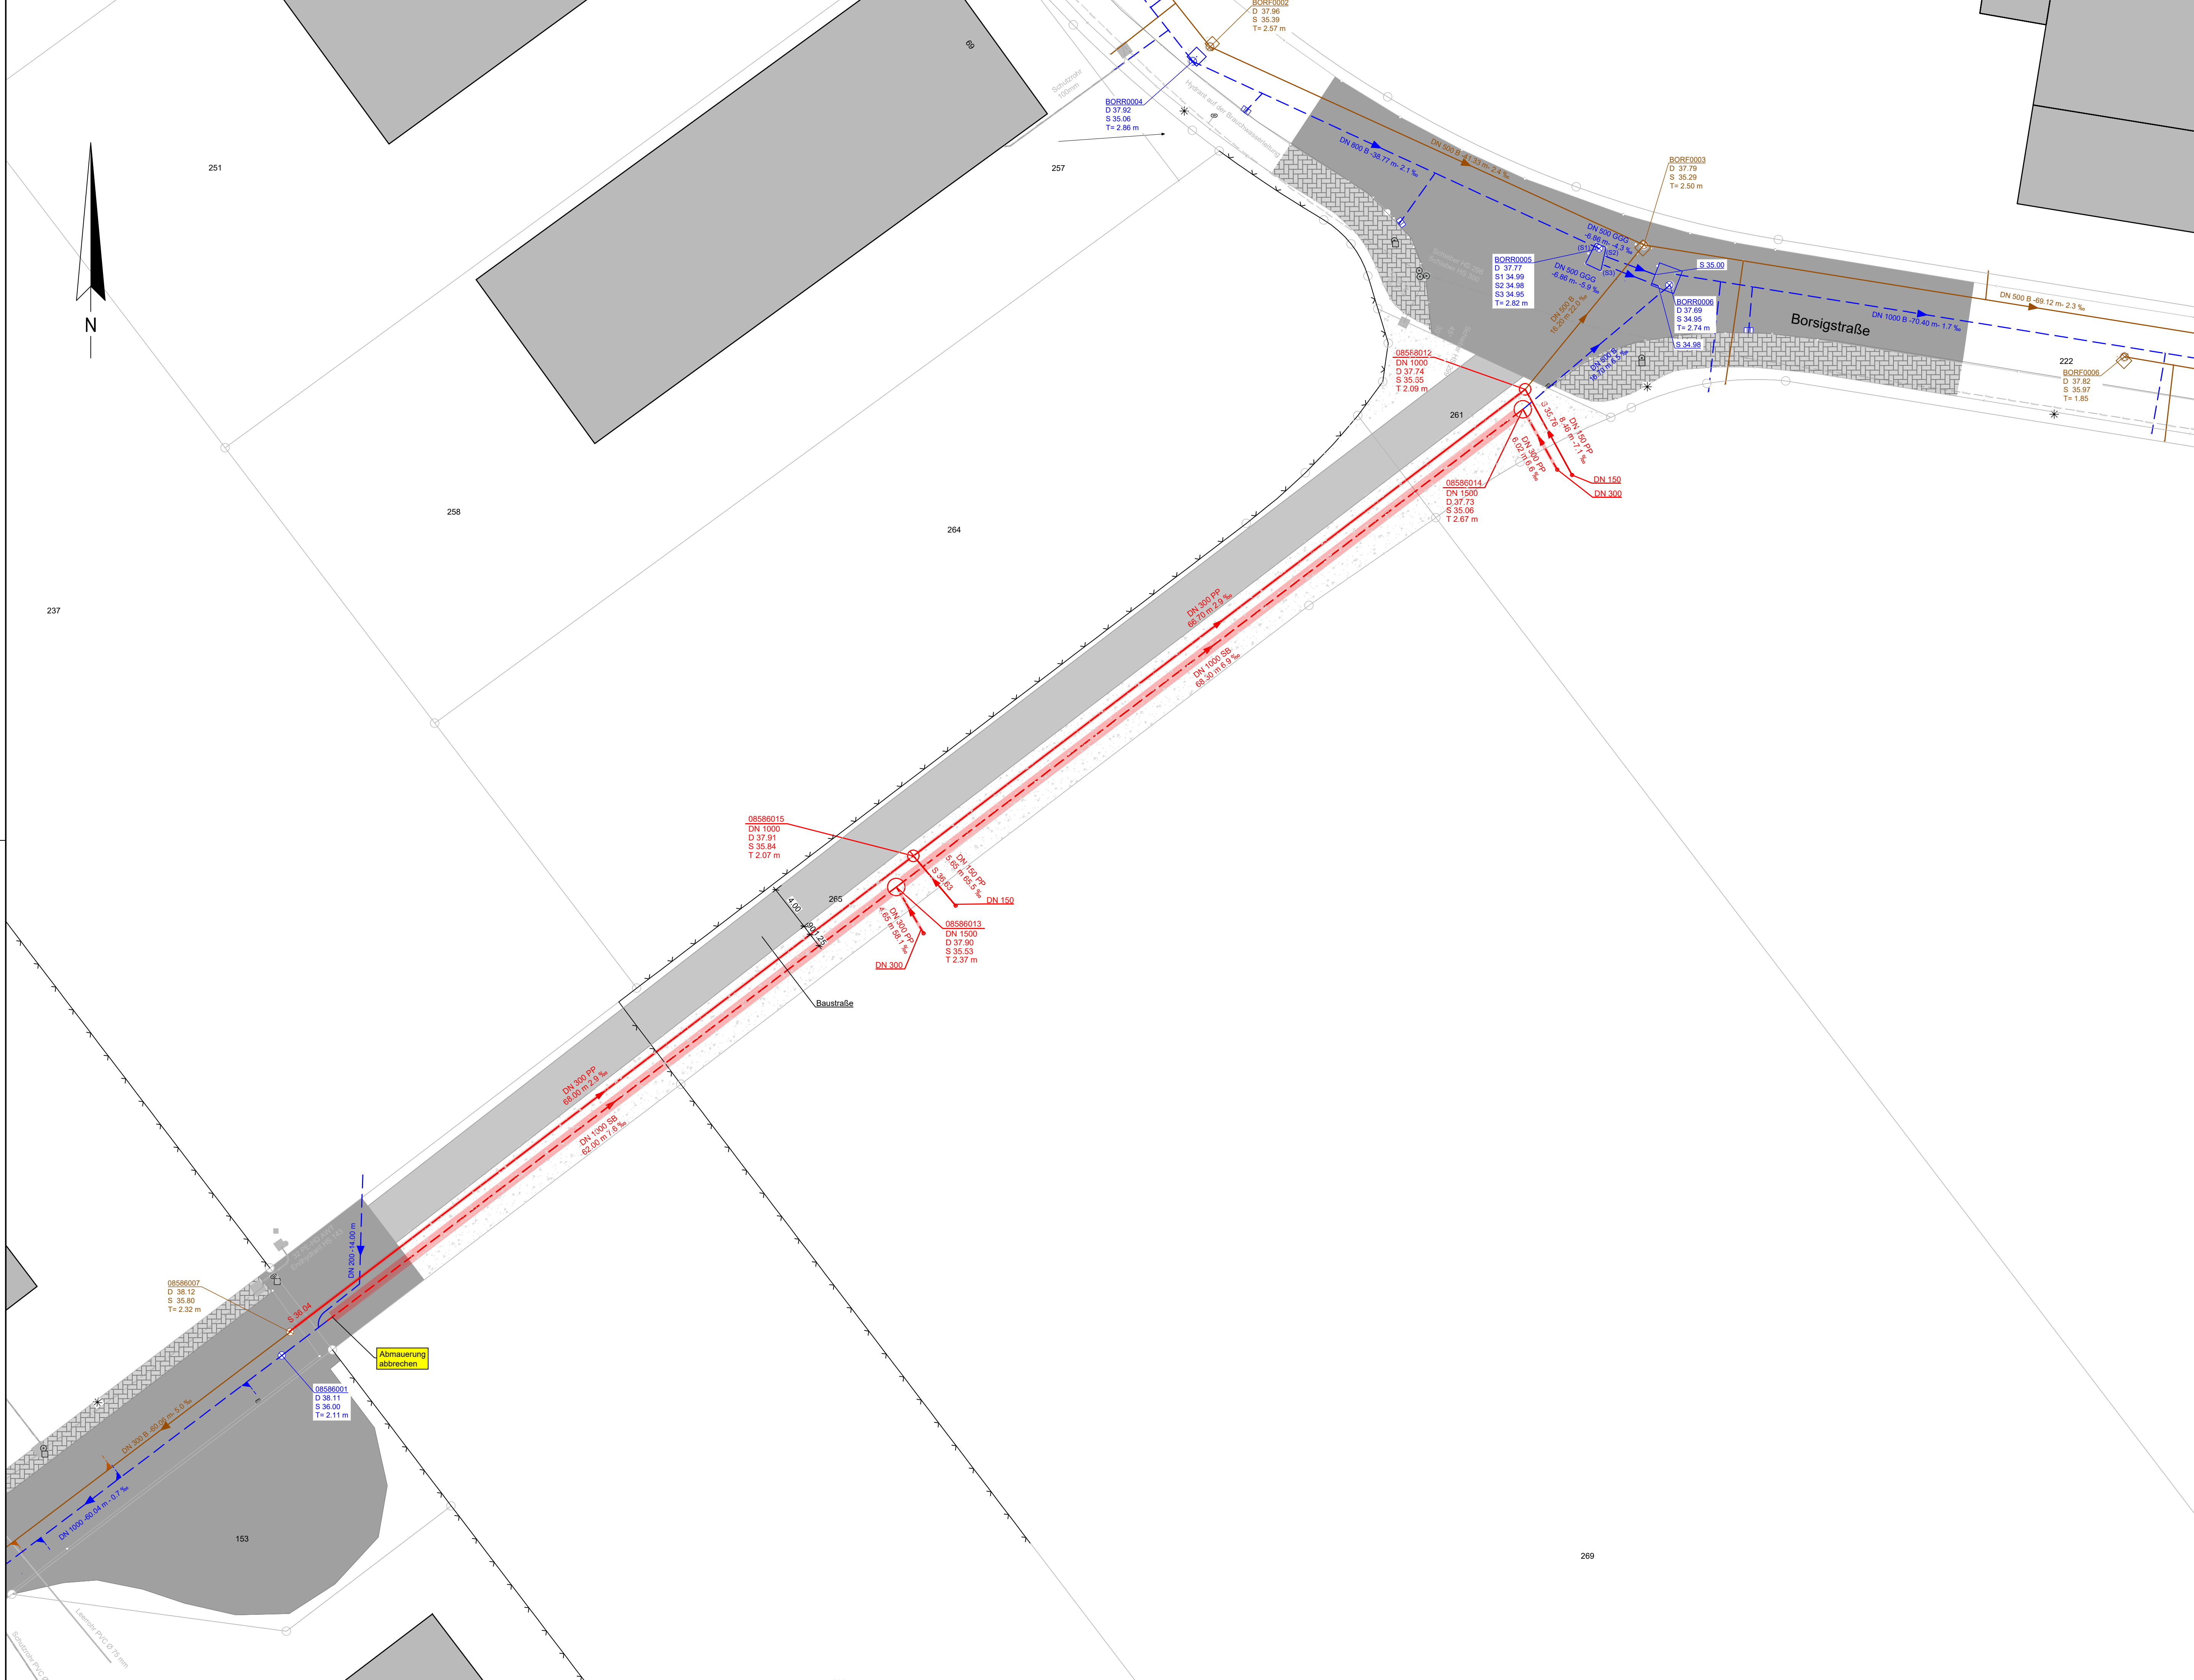

Zeichenerklärung und Hinweise

- Bestand**
 BORS0002
D 37.96
S 35.39
T= 2.57 m
 BORS0004
D 37.92
S 35.06
T= 2.86 m
-  DN 500 B -41.33 m- 2.4 ‰
 DN 800 B -38.77 m- 2.1 ‰
 Stabgitterzaun h = 2.00 m
- Planung**
 08586015
DN 1000
D 37.91
S 35.84
T 2.07 m
 08586013
DN 1000
D 37.90
S 35.53
T 2.37 m
 DN 300 PP
63.00 m 3.0 ‰
 DN 1000 SB
67.00 m 7.0 ‰
- Kanalbestand:**
Der Kanalbestand wurde aus der Kanaldatenbank der Stadt Heinsberg, Stand 22.03.2022 übernommen.

gesehen:
Heinsberg, den
Stadt Heinsberg

Herrn Peter Pelzer

Index	Änderung	gez.	bearb.	gepr.	Datum
 Stadt Heinsberg Der Bürgermeister Tiefbauamt Apfelstraße 60 52525 Heinsberg		 Ingenieurbüro H. Berg & Partner GmbH Deutschland • Belgien • Luxemburg			
Entwurfsplanung Kanalverlegung Ferdinand-Porsche-Straße Heinsberg		ARWASSER · TRINKWASSER · GEWÄSSER · STRASSEN · ENERGIE · TRASSENBAU Hauptsitz: Gewerbepark Brand 48 52078 Aachen Tel.: +49 241 94623-0 Außenstelle: In der Gauch 12 54649 Waxweiler www.buerberg.de			
Lageplan		gez.: Lombe I.	Datum: Mai 2022		
		bearb.: Fritsch P.	Proj.-Nr. AG:		
		gepr.:	Proj.-Nr.:	63907	
		Maßstab:	Blatt Nr.:	Index	
		1:250		E1	