


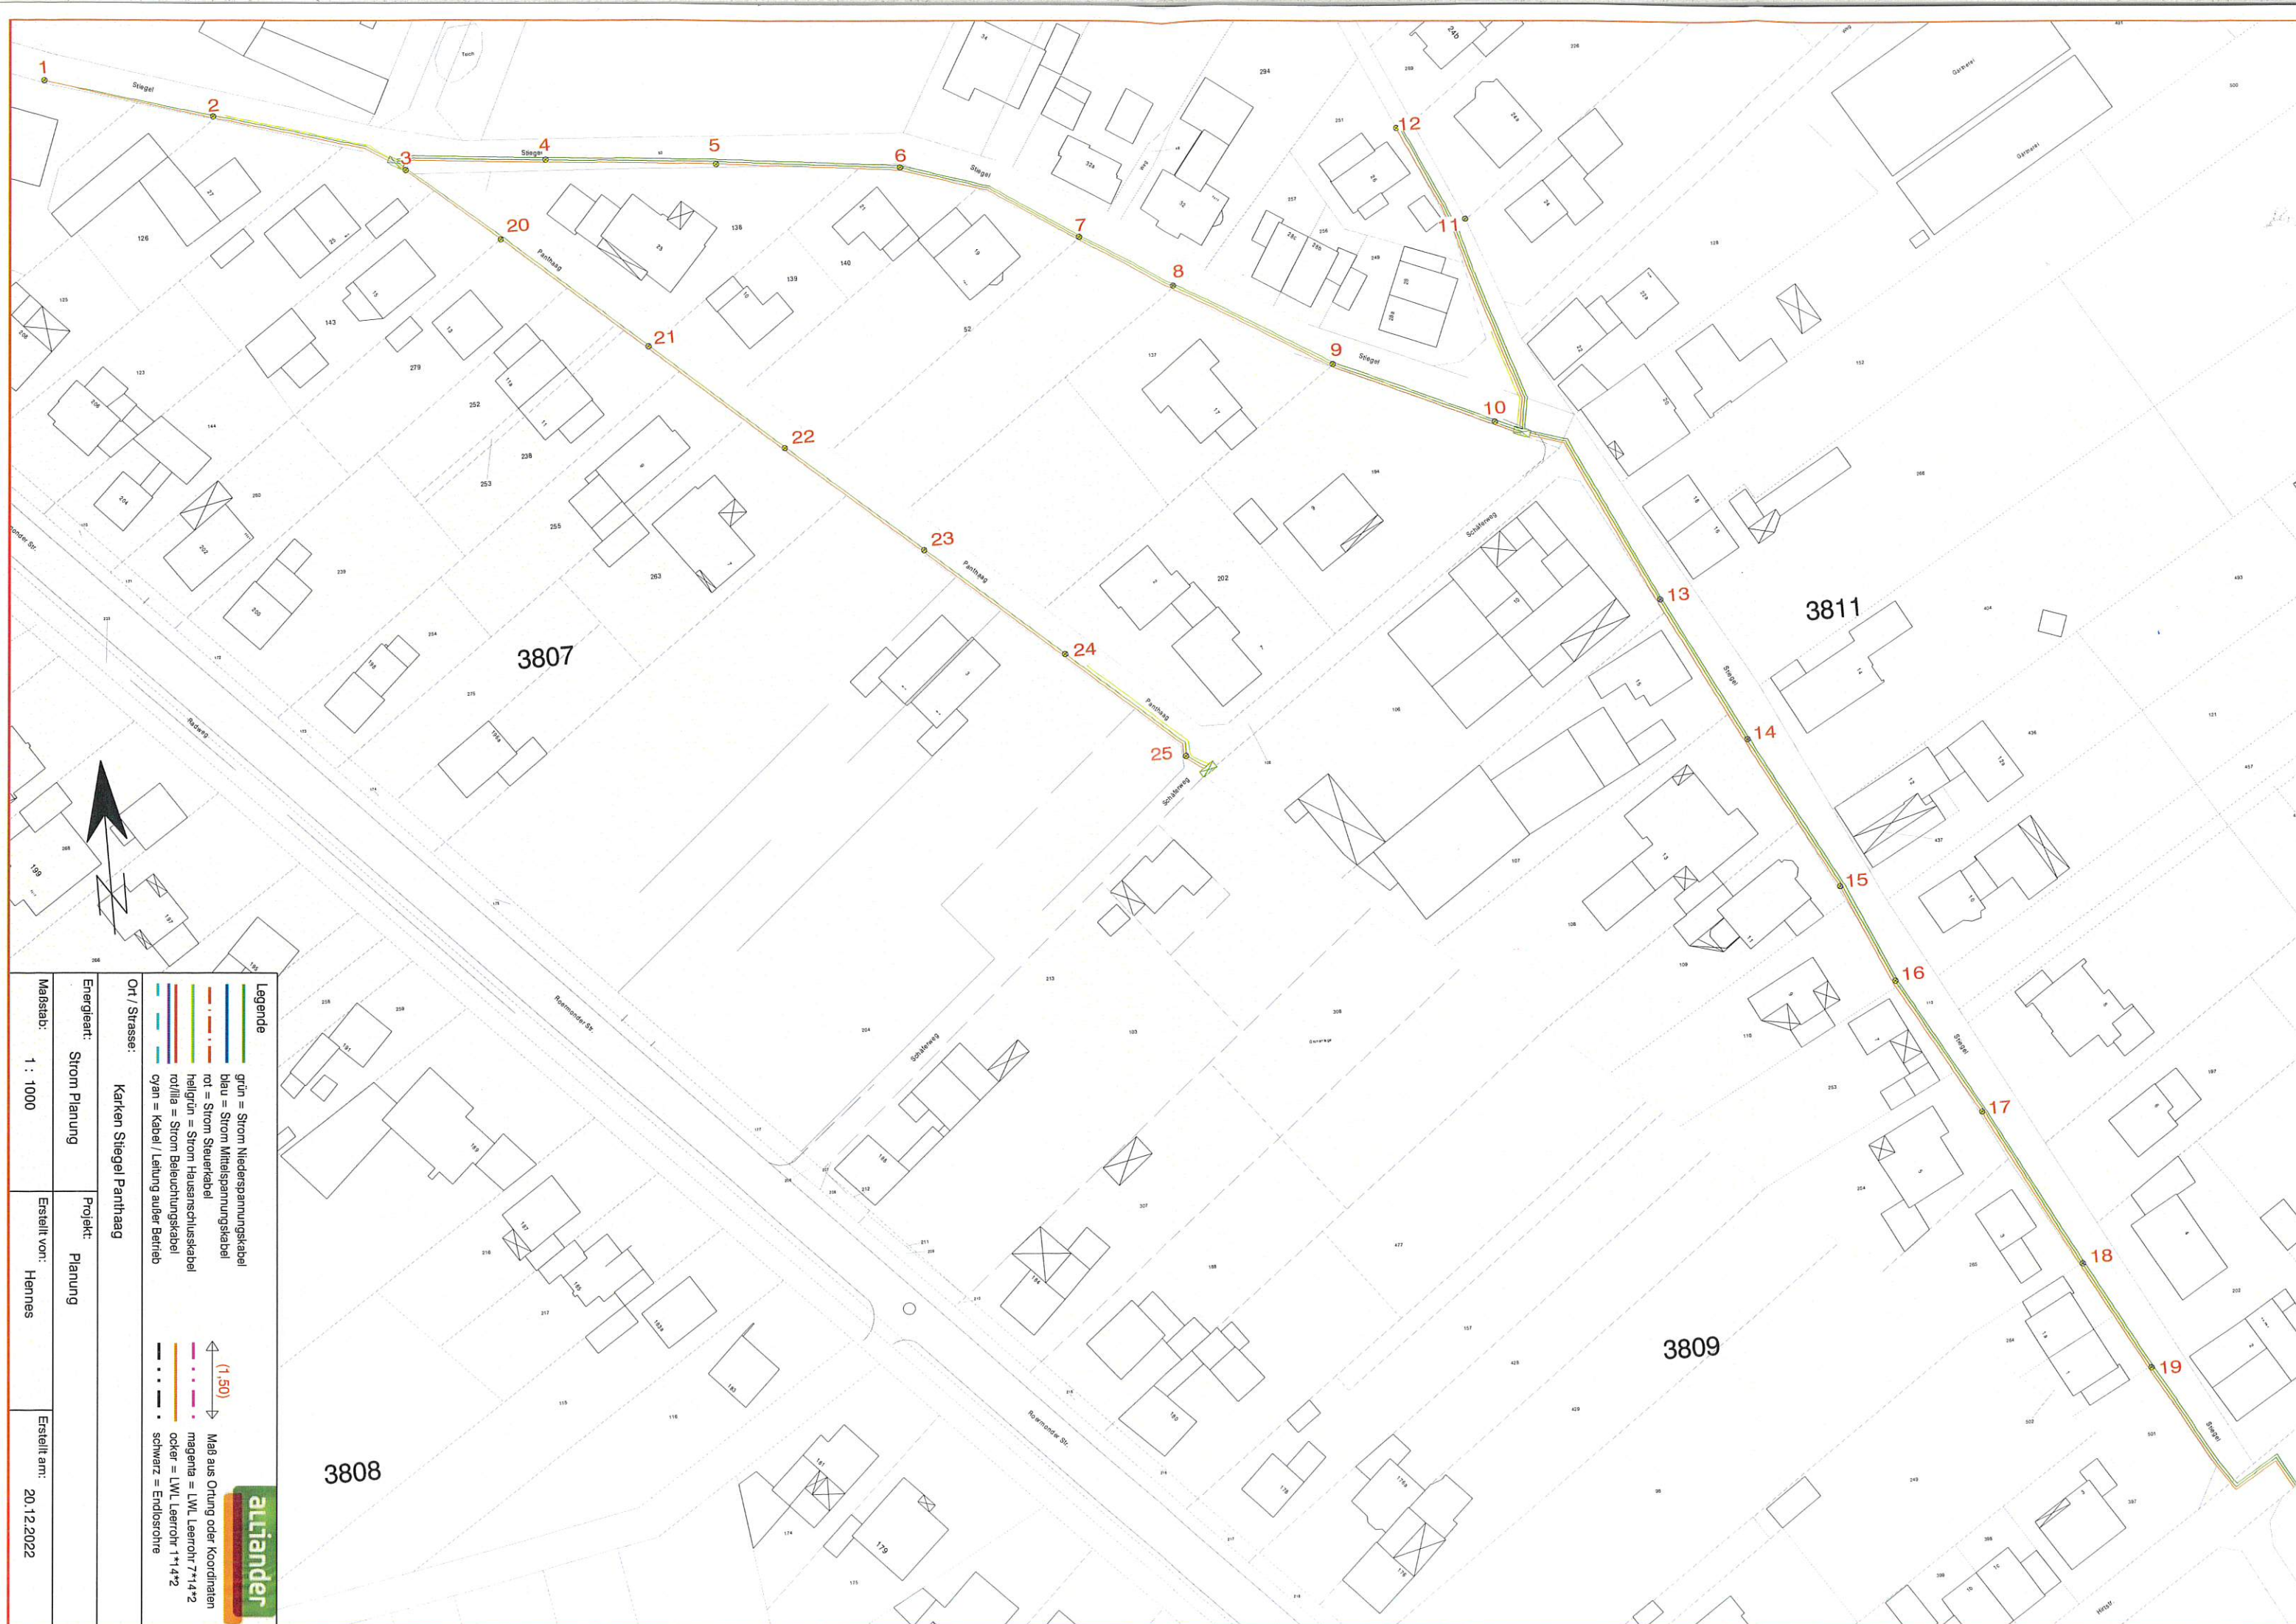

Legende	
grün = Strom Niederspannungskabel	
blau = Strom Mittelspannungskabel	
rot = Strom Steuerkabel	
hellgrün = Strom Hausanschlusskabel	
rot/bla = Strom Beleuchtungskabel	
cyan = Kabel / Leitung außer Betrieb	
Ort / Strasse:	
Kirken Stiegel Panthaaq	
Energieart:	
Strom Planung	
Projekt:	
Planung	
Maßstab:	
1 : 1000	
Erstellt von:	
Hermes	
Erstellt am:	
20.12.2022	