



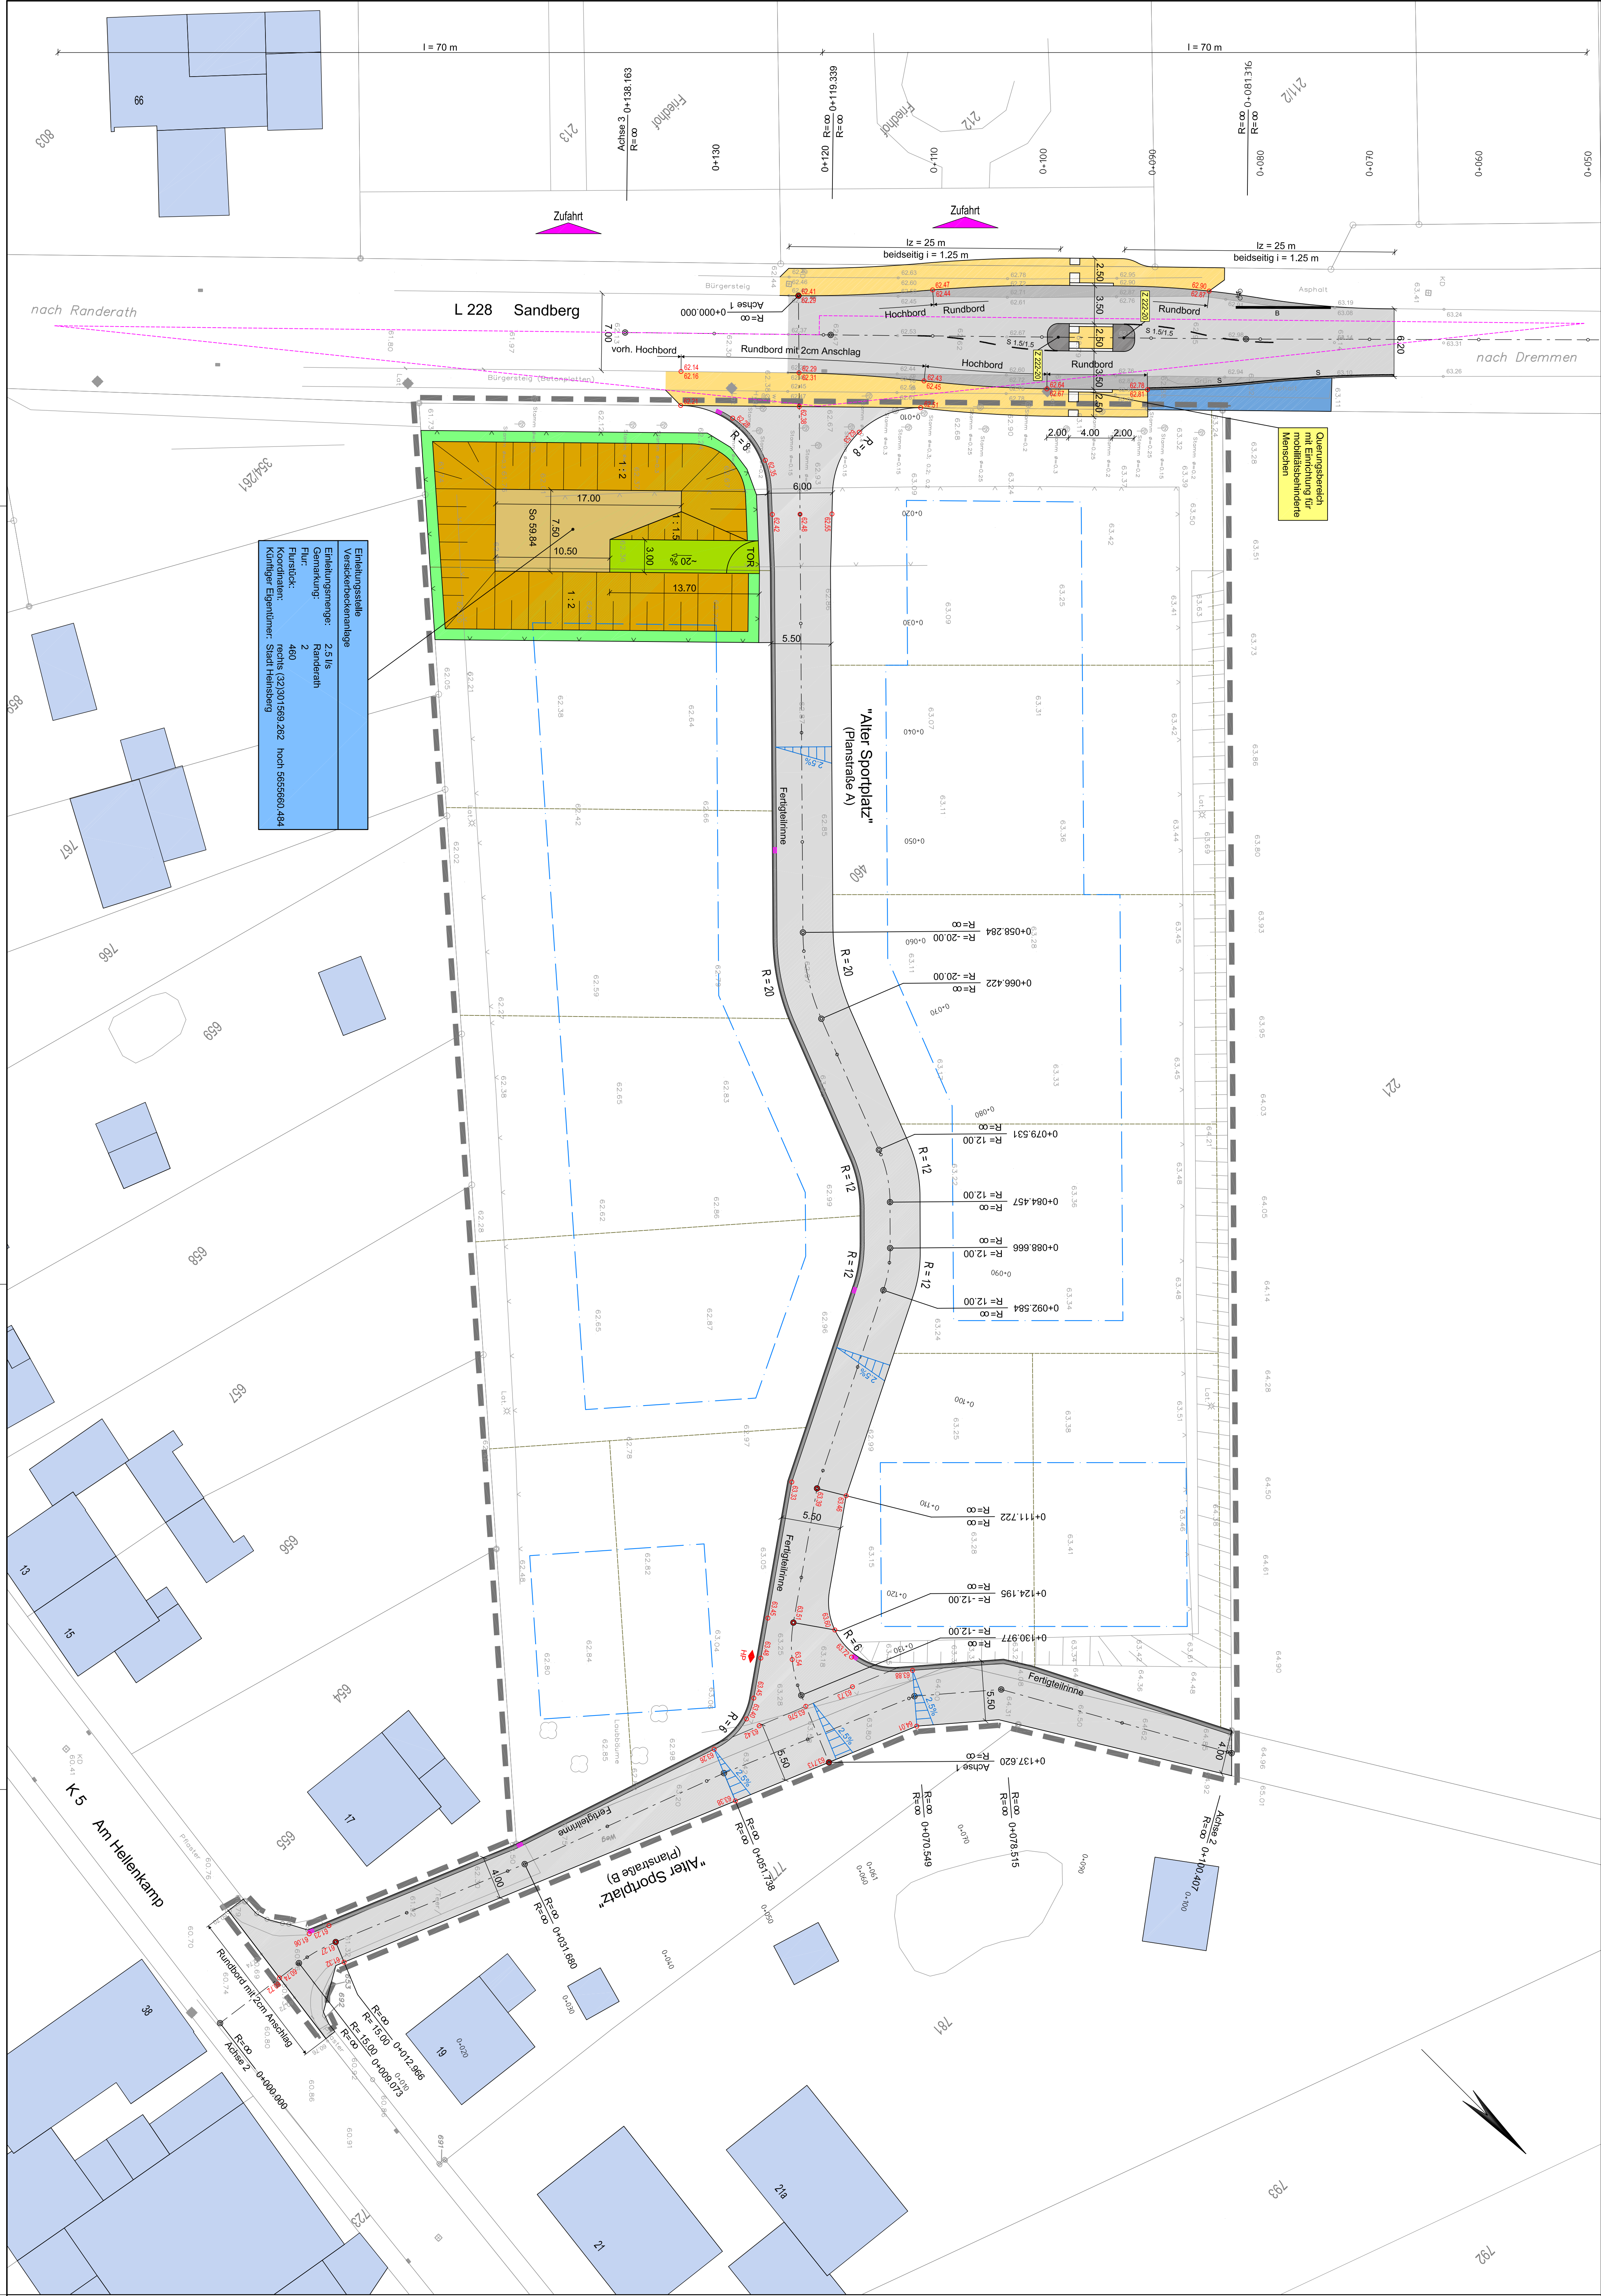



Einleitungsstelle
Künftiger Eigentümer: Stadt Heinsberg

Querungsbereich
mit Einrichtung für
mobilitätsbehinderte
Menschen

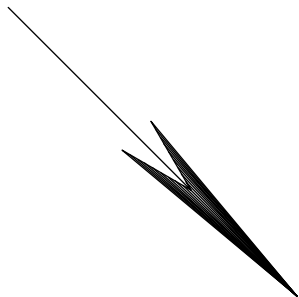



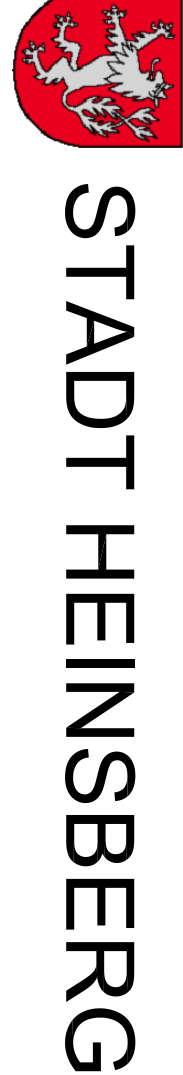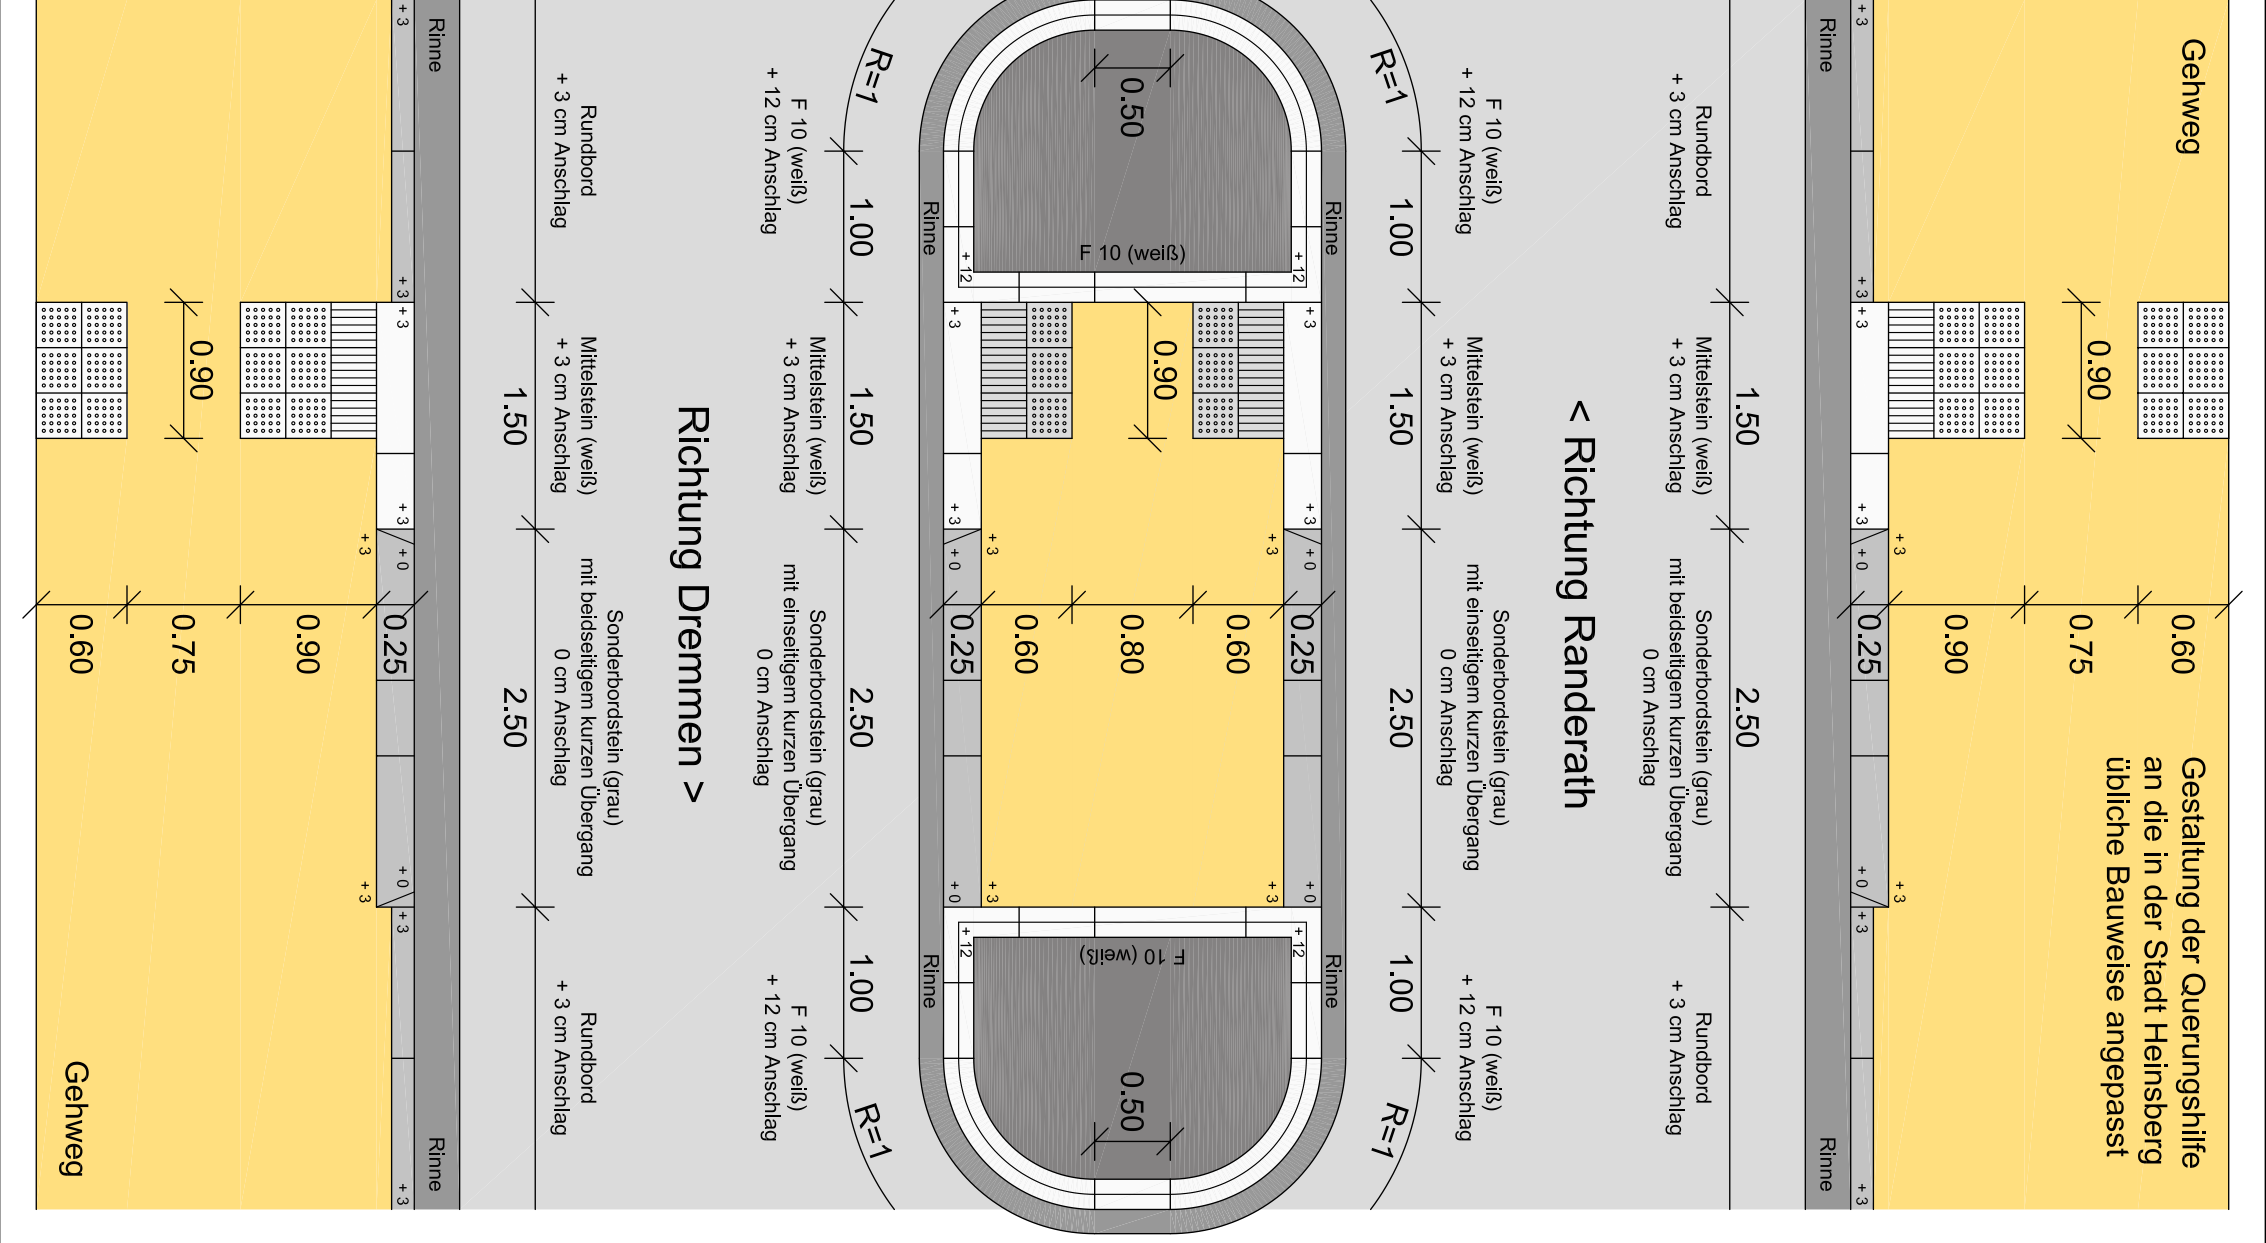

Dipl.-Ing. Alwin Gietemann
Ingenieurbüro für Abwasser- und Verkehrswesen
Am Finkenbusch 32, 52511 Gietekoven
Tel. 02451-72424 Fax 02451-72423
E-Mail: Gietemann @ T-Online.de


Entwurf	Standort	Art	Maßstab

