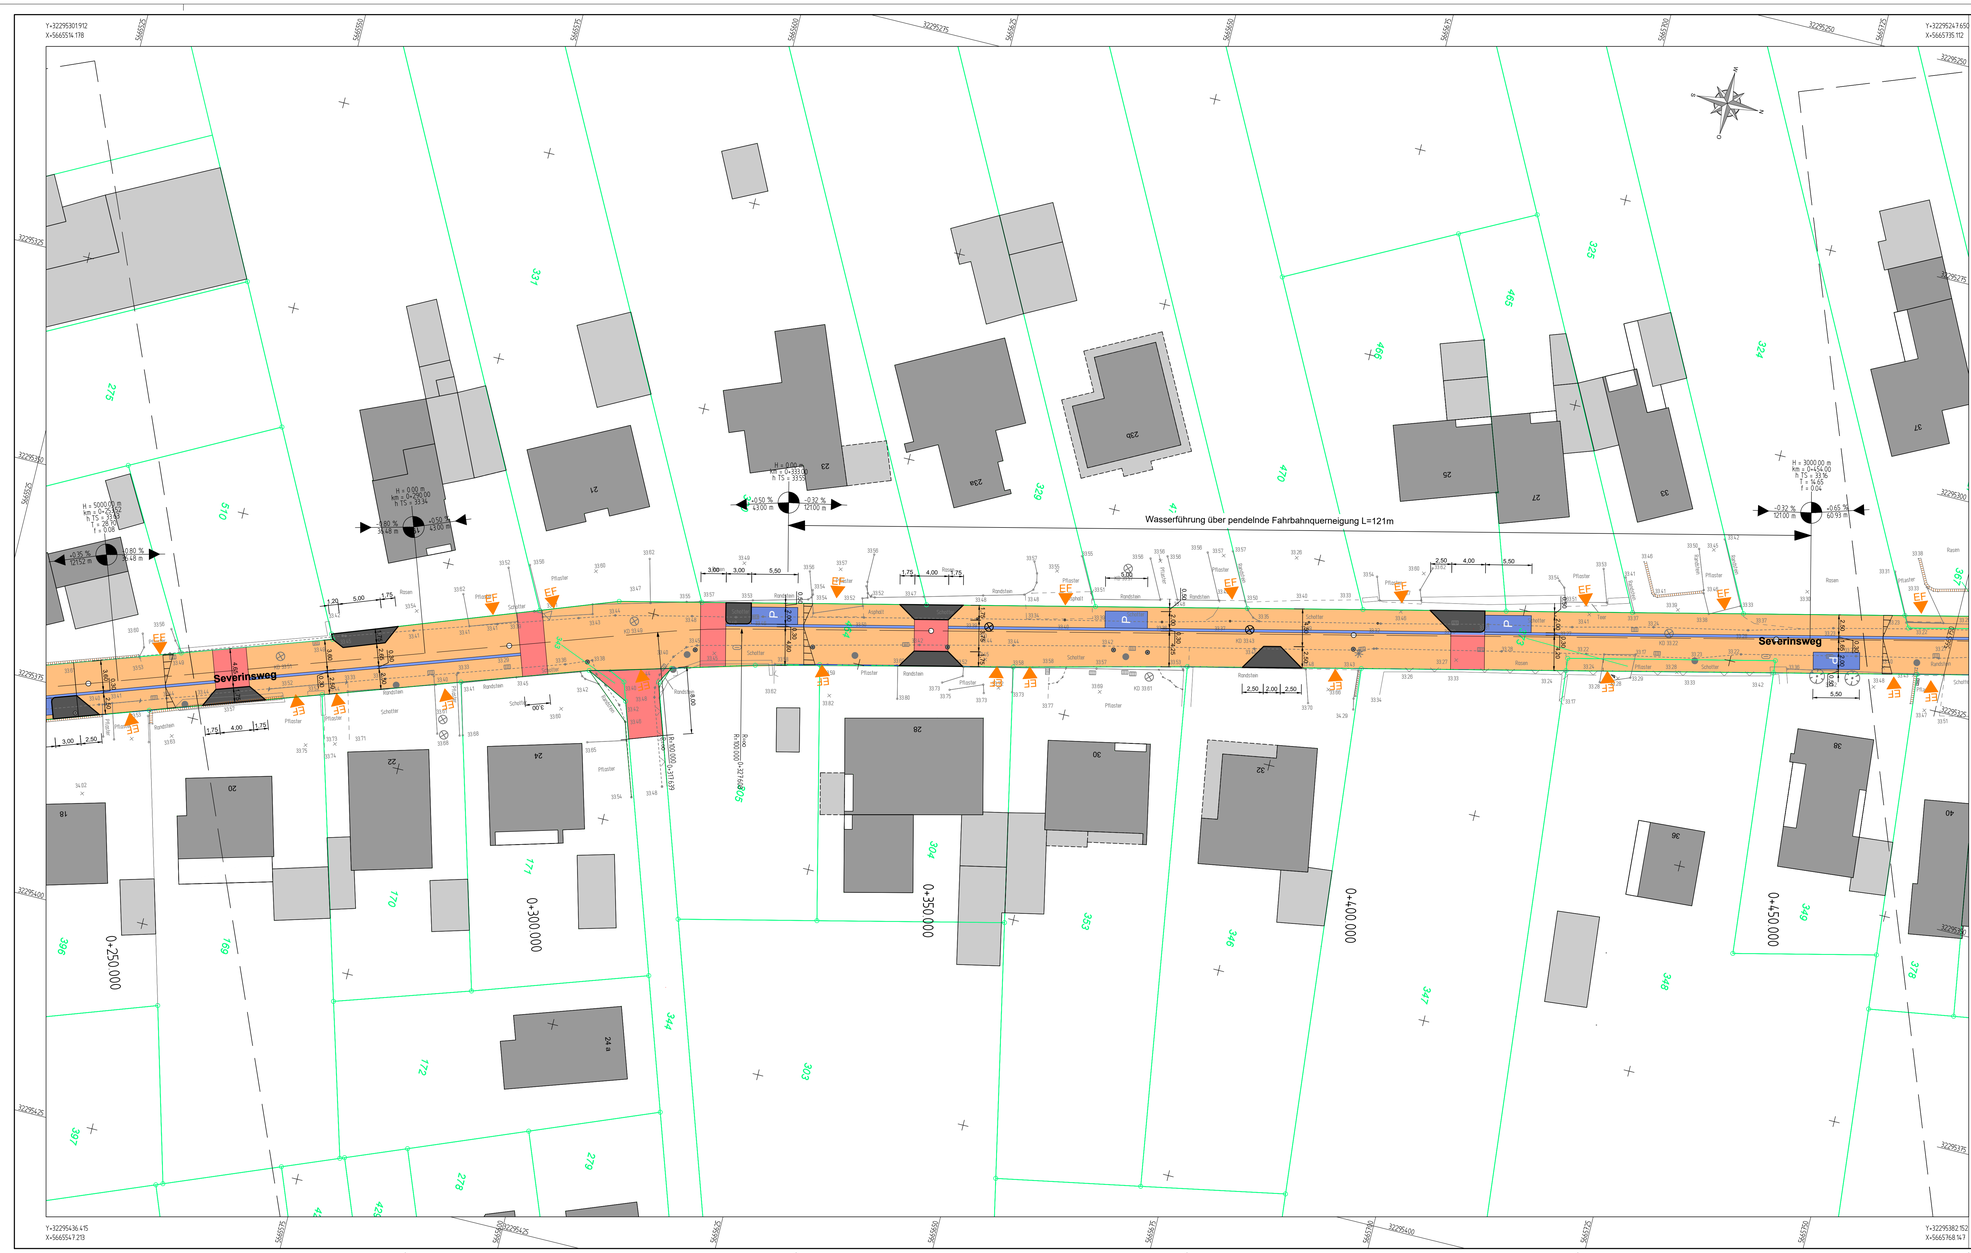


LEGENDE:

Straßenkörper:

- Fahrbahn in Asphaltbauweise
- Fahrbahn in Pflasterbauweise (grau, Eilbogenverband, mit Fase)
- Gehweg in Pflasterbauweise (grau, Eilbogenverband, mit Fase)
- Stellplatz in Pflasterbauweise (anthrazit, Halbverband quer, mit Fase)
- Fahrbahn in Pflasterbauweise (rot, Eilbogenverband, mit Fase)
- Rinne 30cm, wasserführend 3-zeilige Fertigteilbauweise

Neigungsbrechpunkt mit Gefälleangabe, Abstand der Brechpunkte und Halbmesser

Hochpunkt in der Gradiente

Tiefpunkt in der Gradiente

Grundstückszufahrt

Gehwegabsenkung
RB: Rundbord R 15/20 A=3cm
HB: Hochbord H 15/25 A=10m
AS: Flügelsteine L=2m

Bestand / Vermessung:

- Briefkasten
- Kapelle
- Gemarkungsgrenze
- Flurgrenze
- Markierung für Wohngebäude
- Markierung Wirtschafsgebäude
- Denkmal
- Fließrichtungspfeil
- Grenzpunkt
- Höhenfestpunkt
- Höhenpunkt
- Eingangshöhe
- Bank
- Poller
- Bordsteinabsenkung
- Schachtdeckel
- Schachtdeckel
- Verteilerschrank
- Gully
- Schieberkappe
- Unterflurhydrant
- Mast allgemein
- Fahnenmast
- Lichtmast/Laterne
- Verkehrsschild allgemein
- Litfasssäule
- Auslauf
- RW Hofablauf rund
- RW Bacheinlauf (aus RT)
- Leitpfosten
- Richtungstafel
- Laubbaum
- Nadelbaum

VORABZUG

Index	Datum	Änderungs- und Ergänzungsvermerke	Bearbeitet	Gezeichnet	Geprüft
	27.03.2017	Originalfassung	PS	Re/FO	MA

Plotdatum: 16.05.2018
Pfad- und Dateibezeichnung: S:\Daten\15090\AutoCAD\Vestra\CAD\2015 15090 LP\3SLP005a.dwg

Ingenieurbüro Achten und Jansen GmbH
Beratende Ingenieure Ingenieurkammer-Bau NRW
•Gutachten •Planung •Bauleitung •Wasser •Straßen •Umwelt
Charlottenburger Allee 11
52068 Aachen
Tel. 02 41 - 96 87 0 - 0
Fax 02 41 - 96 87 0 - 60
info@achten-jansen.de
www.achten-jansen.de

Projektname	15090
Projektdatum	September 2015
Bearbeitet	Steingass
Gezeichnet	Remmert/Offer
Geprüft	M. Achten

STADT HEINSBERG

Projekt	Ausbau der Straße Severinsweg in Heinsberg-Karken
Maßstab	1 : 250
Zeichnung	S-LP 02
Gewerk	Straßenbau
Stand	Entwurfsplanung
Planart	Lageplan Variante 2 "Mischverkehrsfläche"

Vermessungsgrundlage
ÖbVI.Birkenbach, Heinsberg
Stand: September 2015
Aufnahmedatum: September 2015
Lagebezug: UTM, ETRS
Höhenbezug: NHN

Geprüft ..... den .....
Geprüft ..... den .....